



KONCEPCJA BUDOWY KLATKI I WINDY

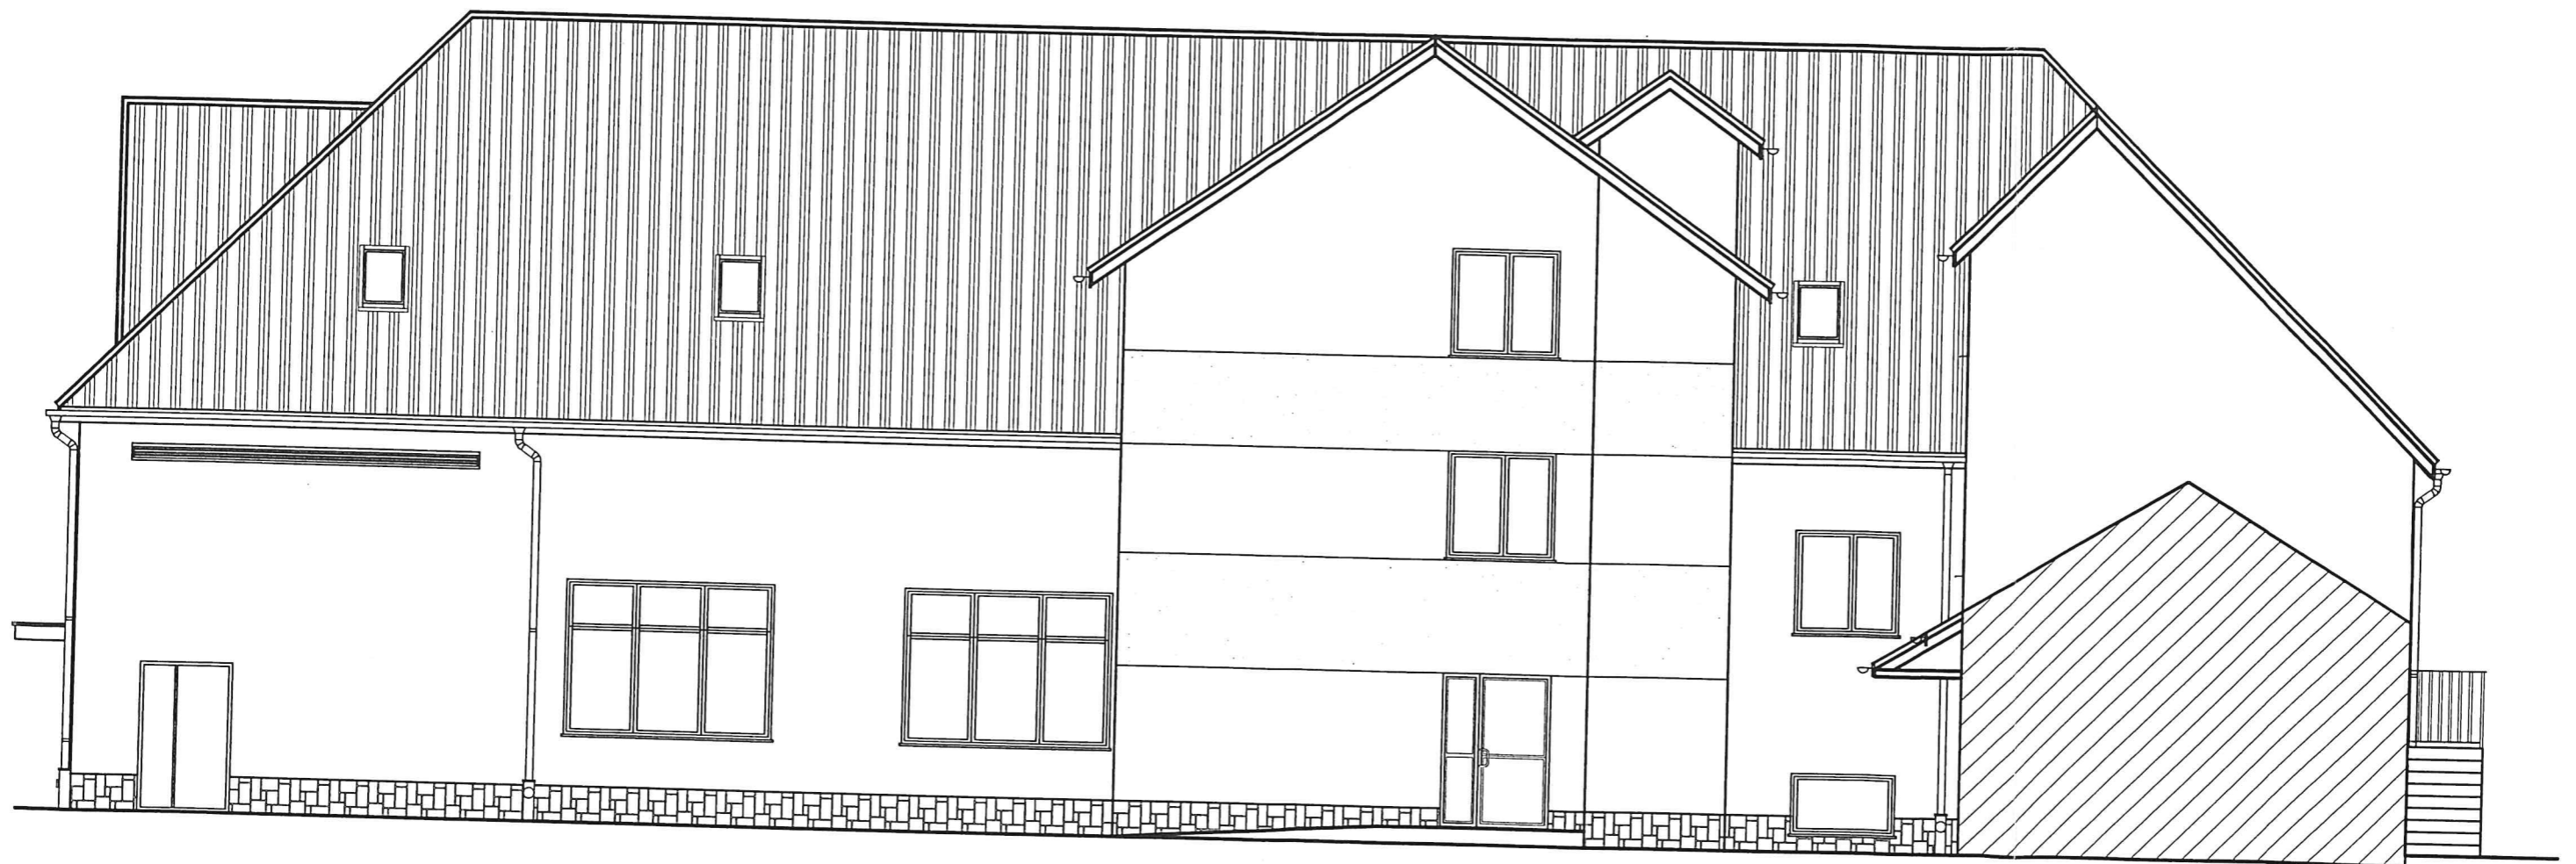

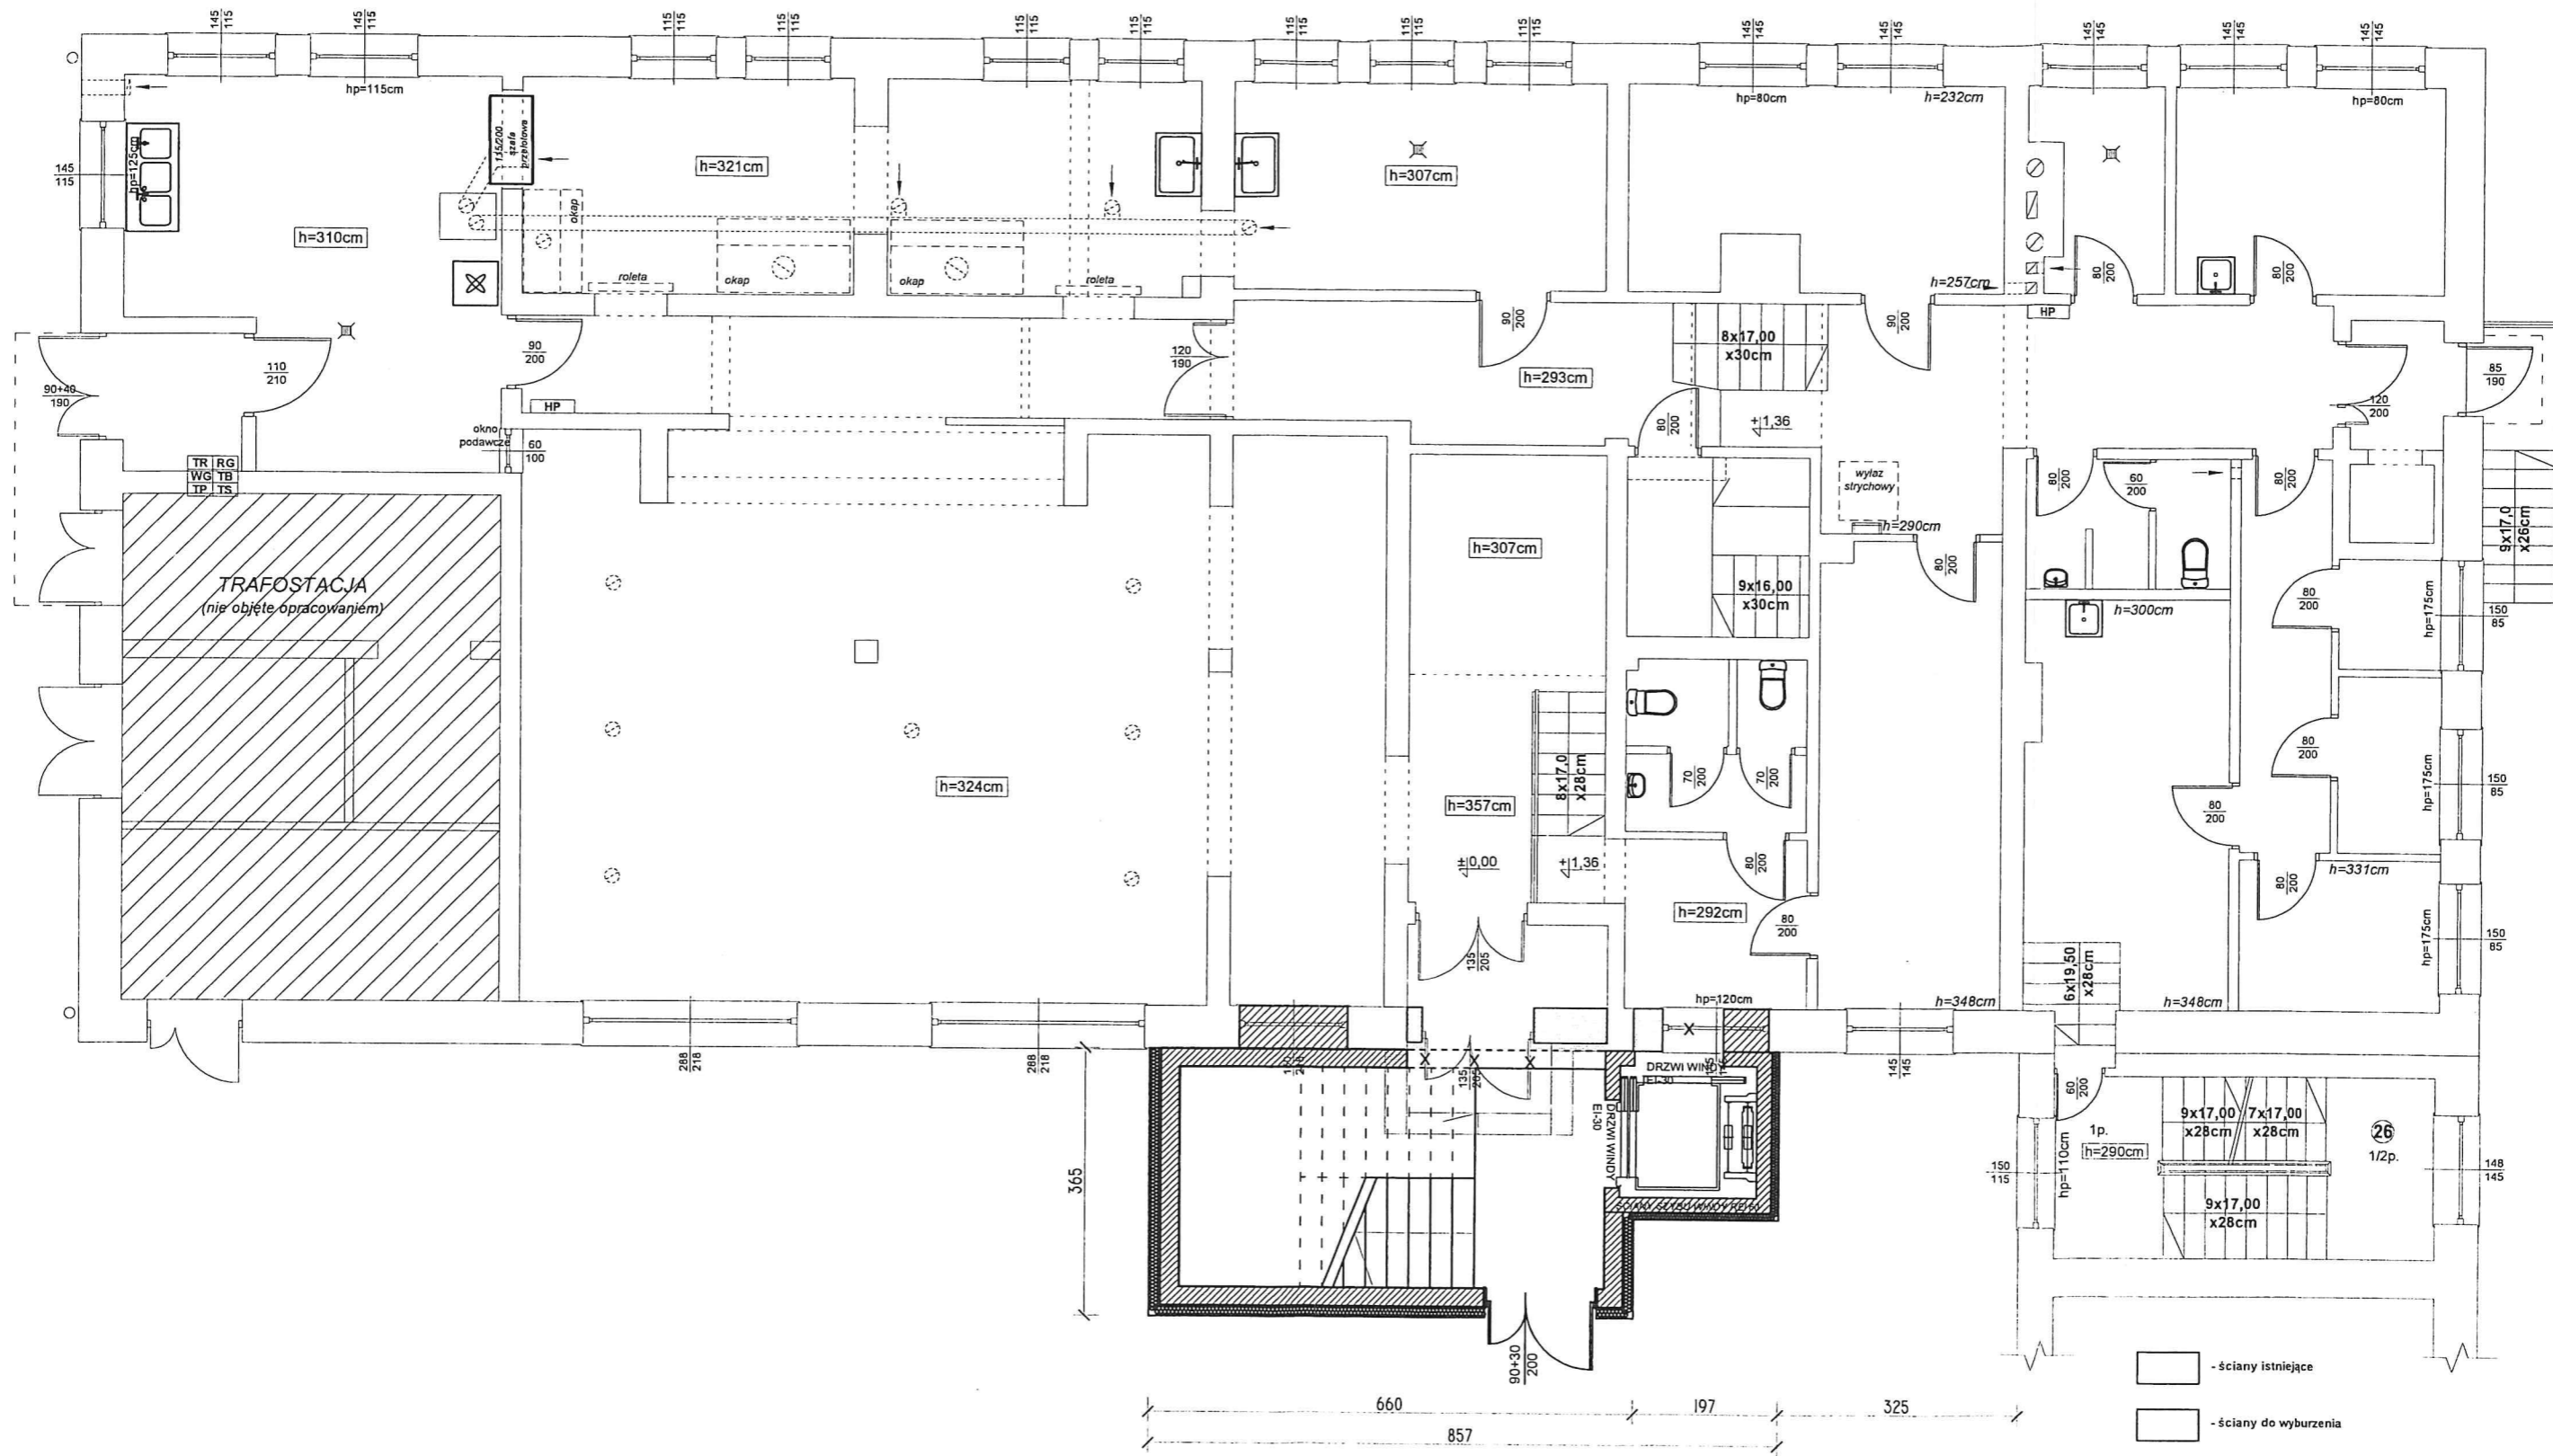

- ściany istniejące
- ściany do wyburzenia
- ściany nowe/zamurowania
- ✕
 - elementy do likwidacji