
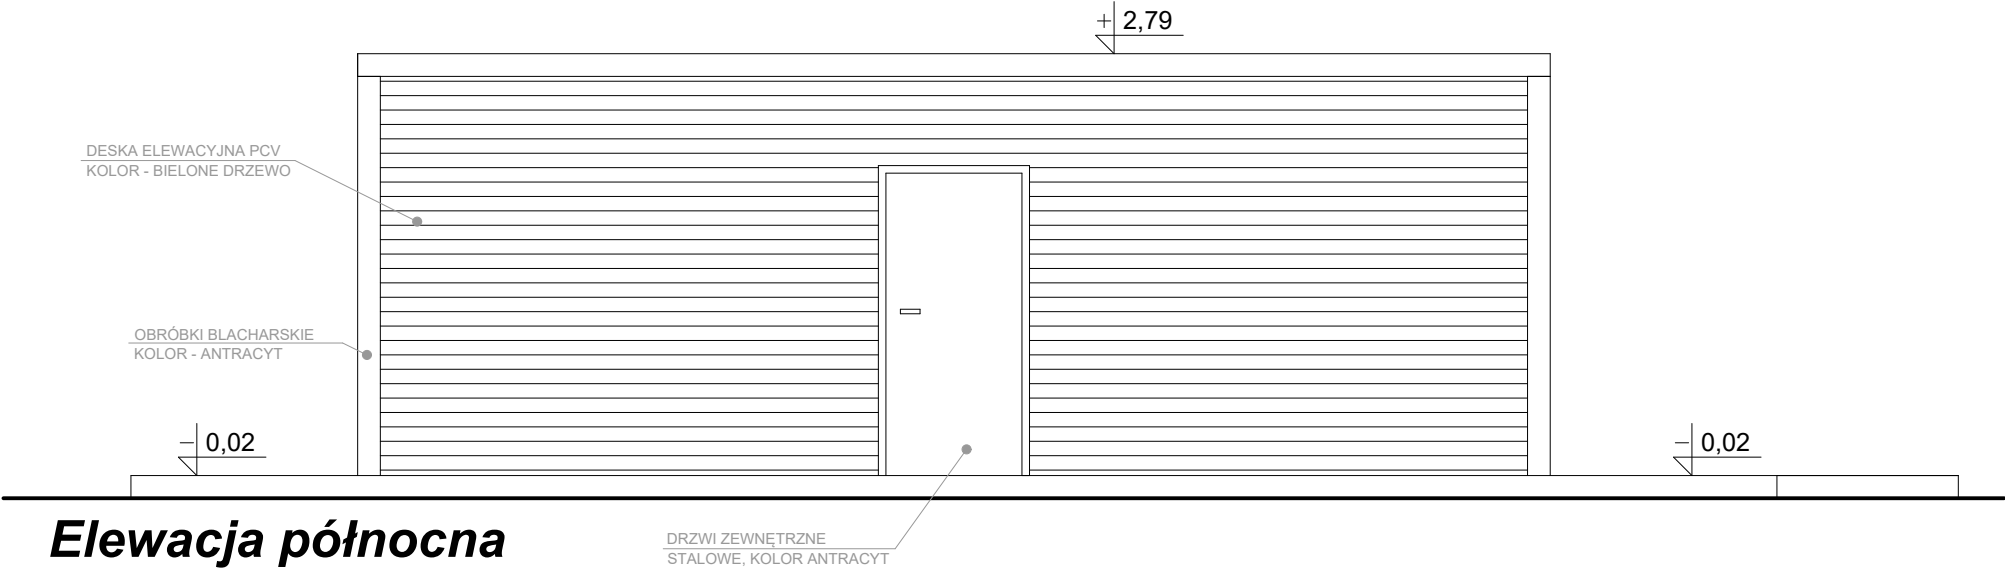
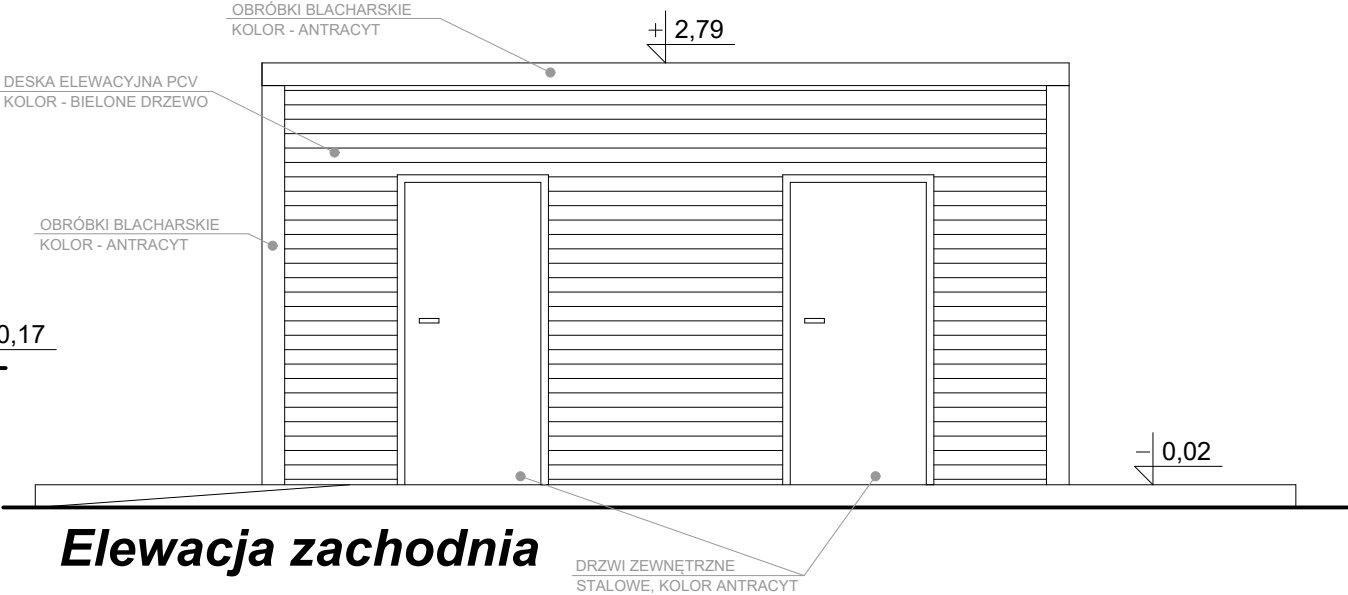
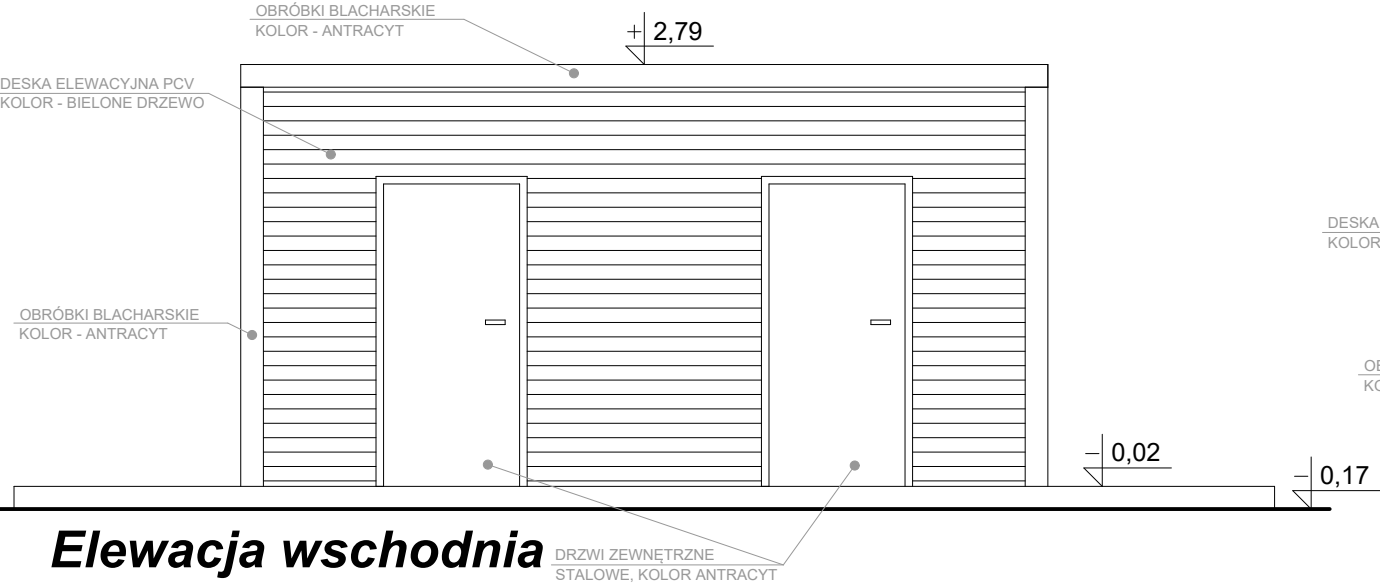


ELEWACJE - BUDYNKU ZAPLECZA SANITARNO - SZATNIOWEGO

skala 1:50

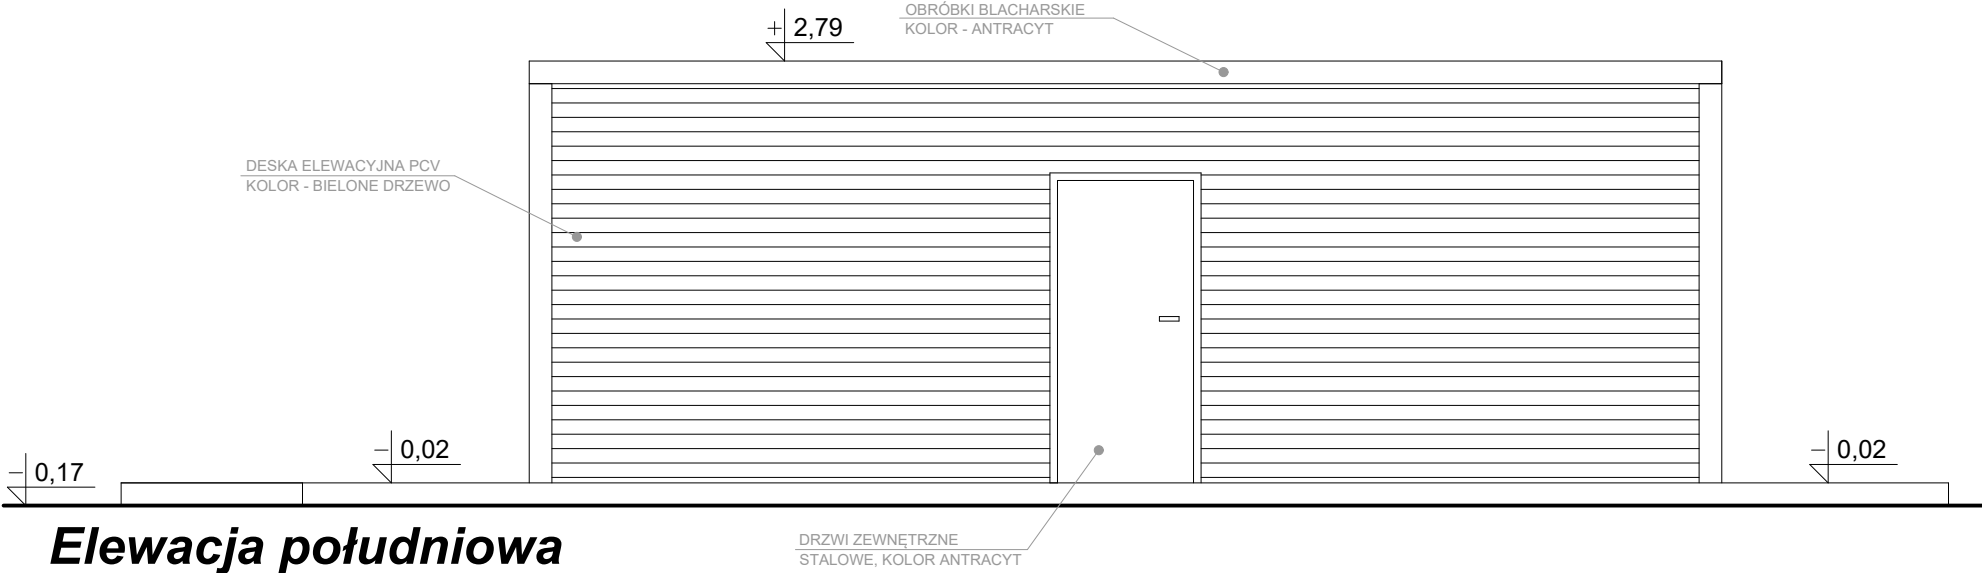

rys. nr A4

OBIEKT	MODERNIZACJA KOMPLEKSU SPORTOWEGO „Moje Boisko - Orlik 2012”		
ADRES	Sosnowo, gm. Rogowo, dz. nr 144/4		
NAZWA RYSUNKU	ELEWACJE - BUDYNKU ZAPLECZA SANITARNO - SZATNIOWEGO	Skala:	1:100
		Data:	04.2023
PROJEKTANT	Ryszard Mazurowski Upraw. bud. UA-V-7342-5/92/94Wk	Podpis:	
OPRACOWAŁ	Piotr Kamiński	Podpis:	