



# RZUT PIWNIC

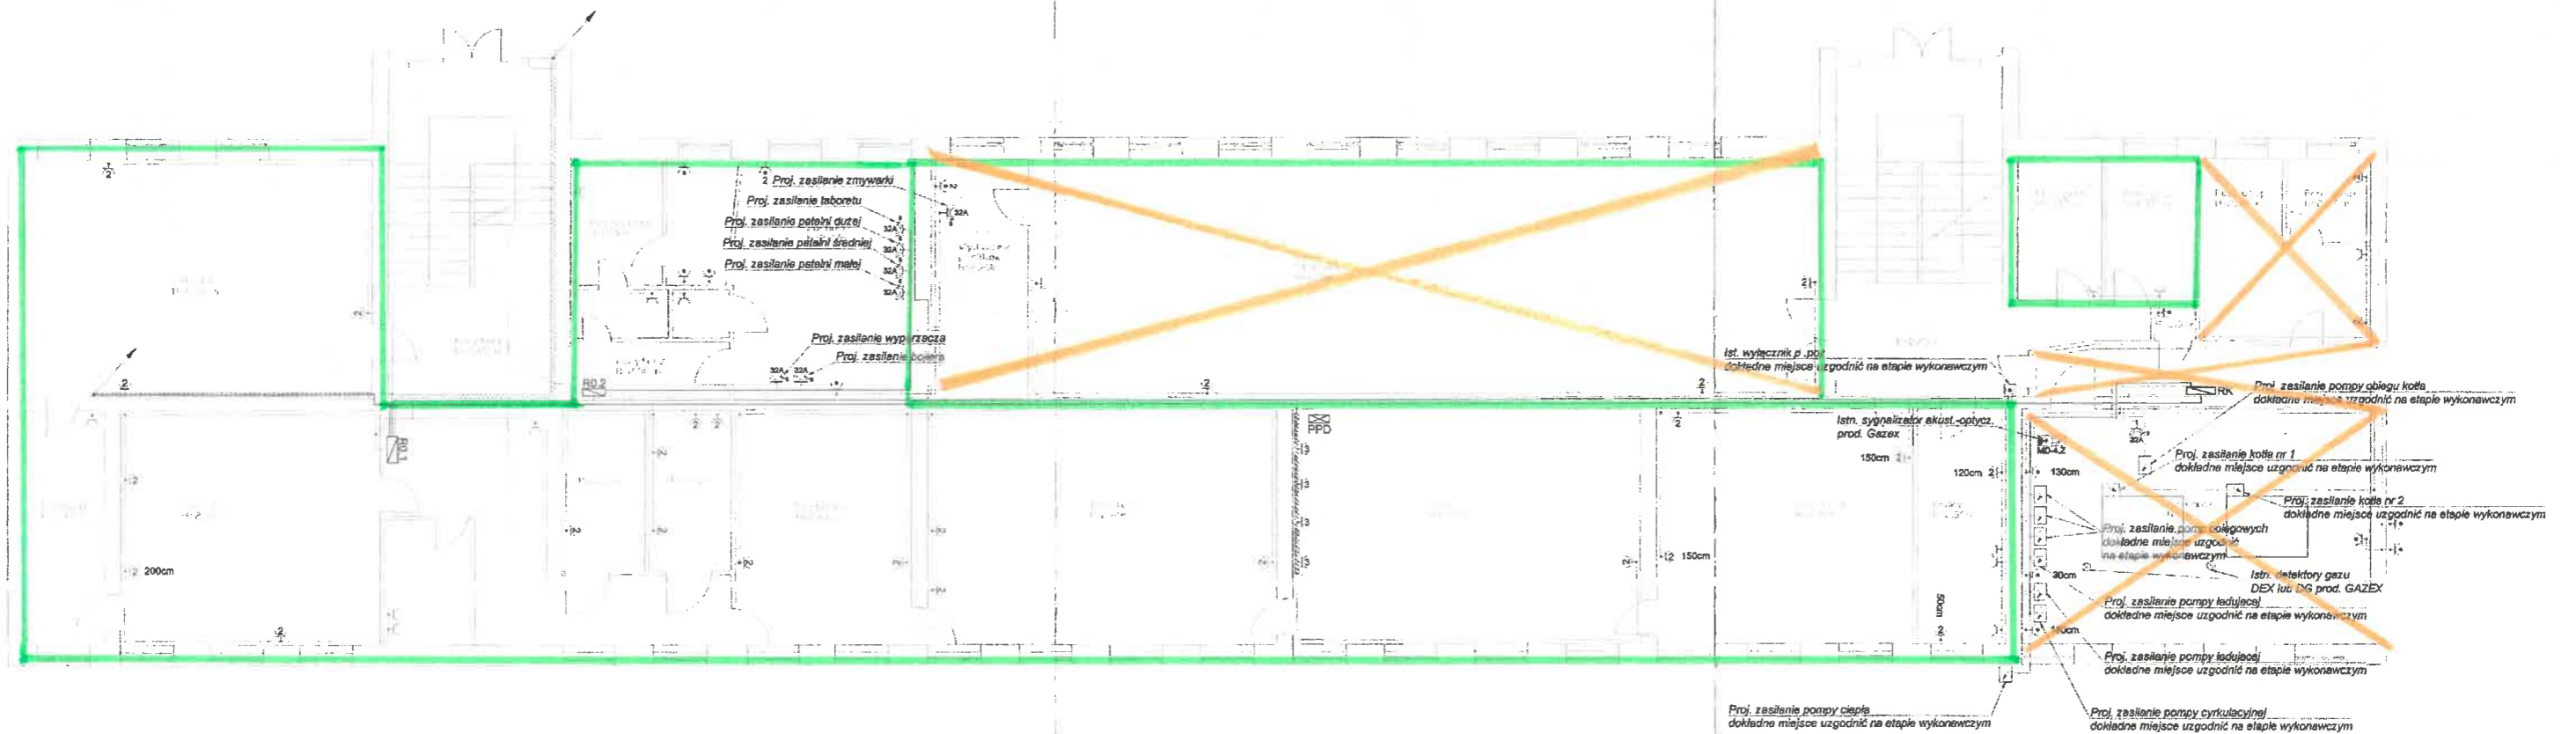

— POMIESZCZENIA WYKĄCZONE Z ZAKRESU PRAC POSADZKOWYCH

— ZAKRES PRAC OBJĘTYCH ZAMÓWIENIEM

# RZUT II- PIĘTRA

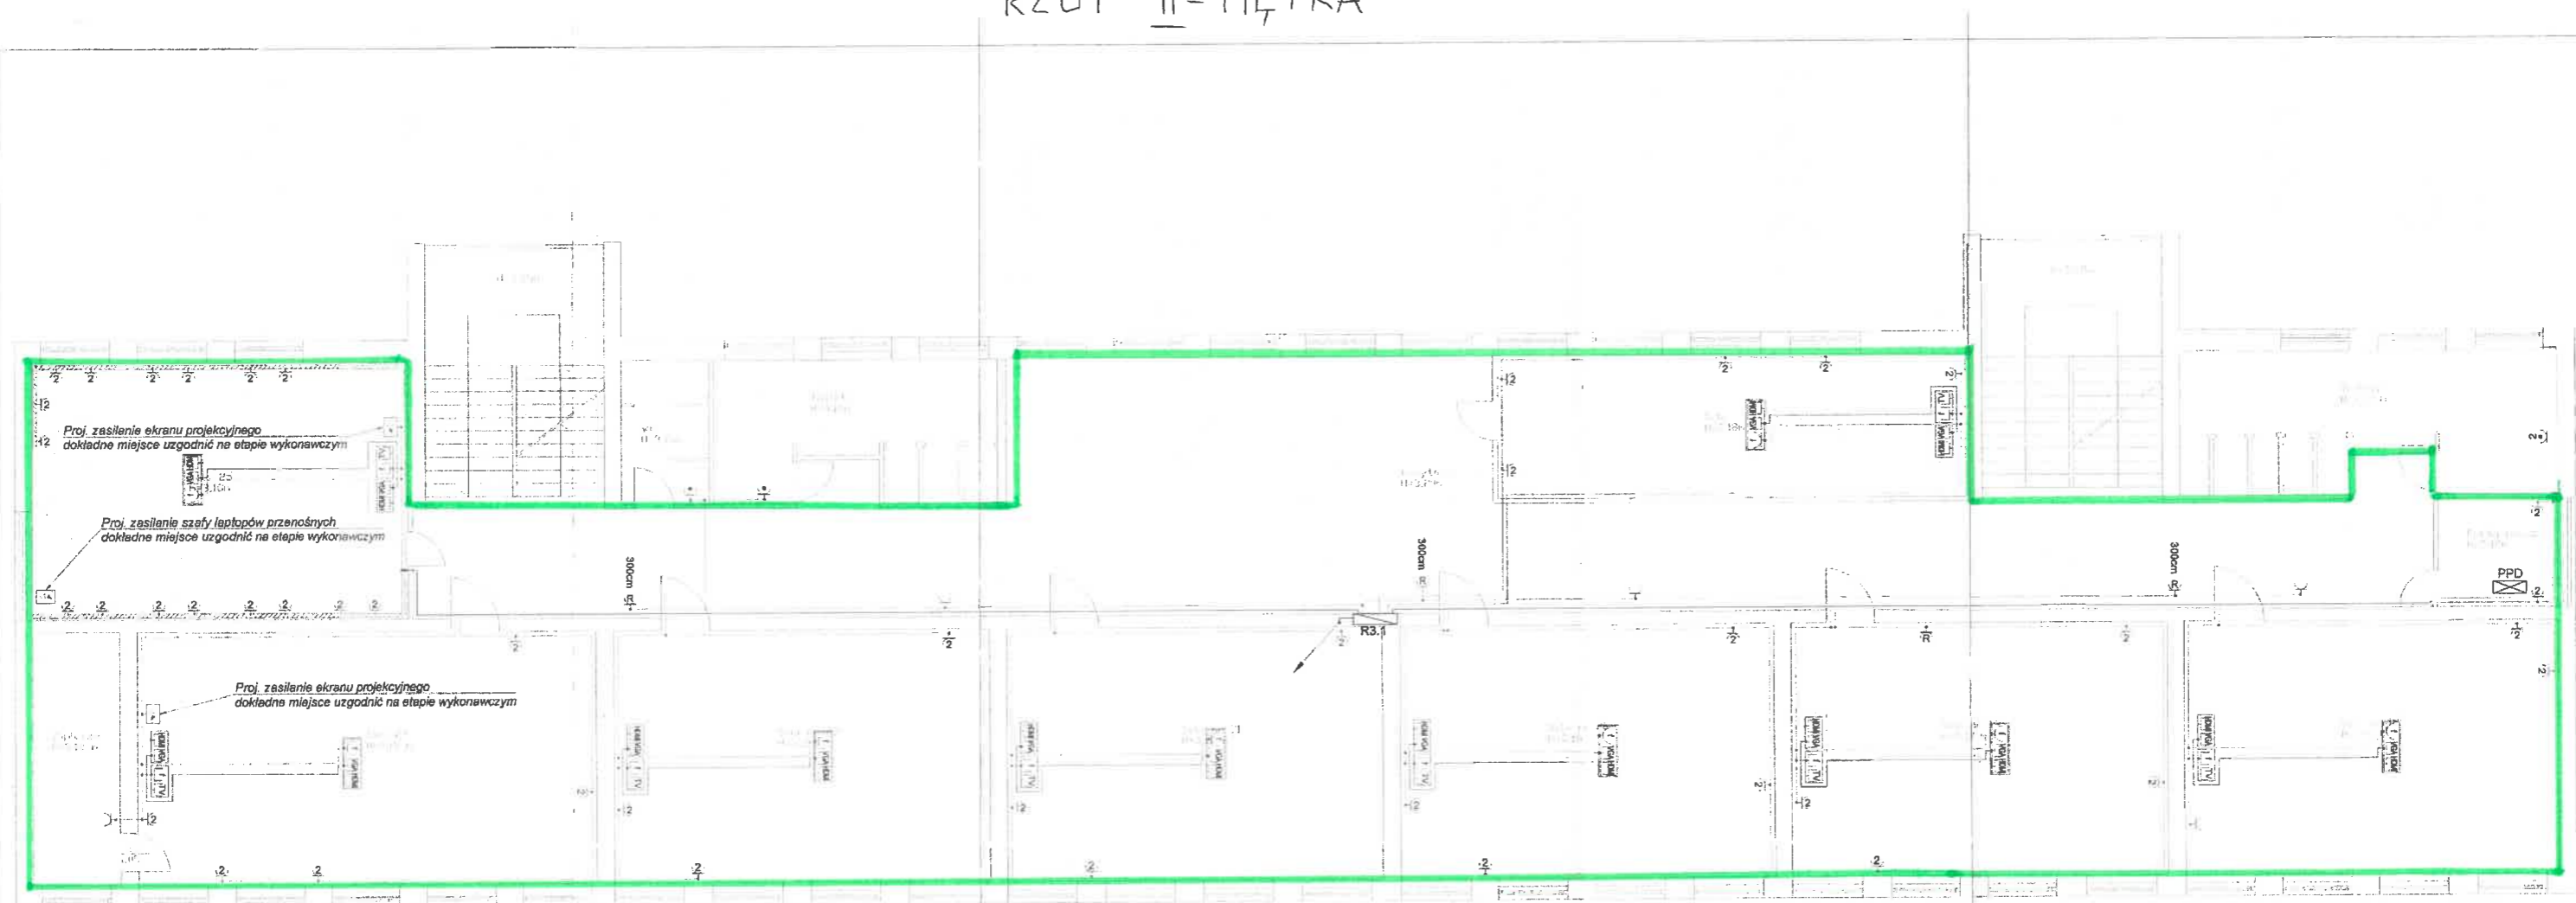

— ZAKRES PRAC OBJĘTYCH ZAMÓWIENIEM