


PRZEKRÓJ NORMALNY

KM 0+000 - 0+280

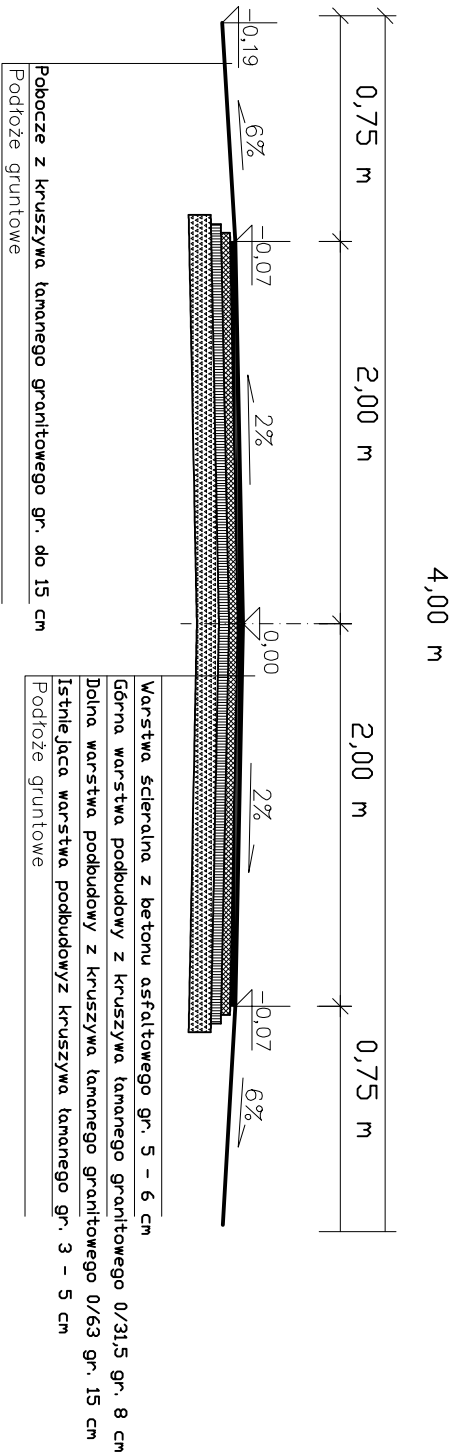

Nazwa dokumentacji	PROJEKT BUDOWLANY	Rys. nr 1
Przebudowa dróg gminnych w miejscowościach: Pałaty, Książenice, Grabów		
Wójtostwo - Książenice - I		
Nazwa rysunku	PRZEKRÓJ NORMALNY	Skala: 1:50
Projektant		Podpis