



Województwo: kujawsko-pomorskie
Powiat: nakielski
Jednostka ewidencyjna: 041005_4, Szubin - miasto
Obręb: 0001, Szubin

MAPA ZASADNICZA


SKALA 1:500
obr. Szubin 0001: dz. 292/145
Sekcje mapy: 6.190.18.04.1.2

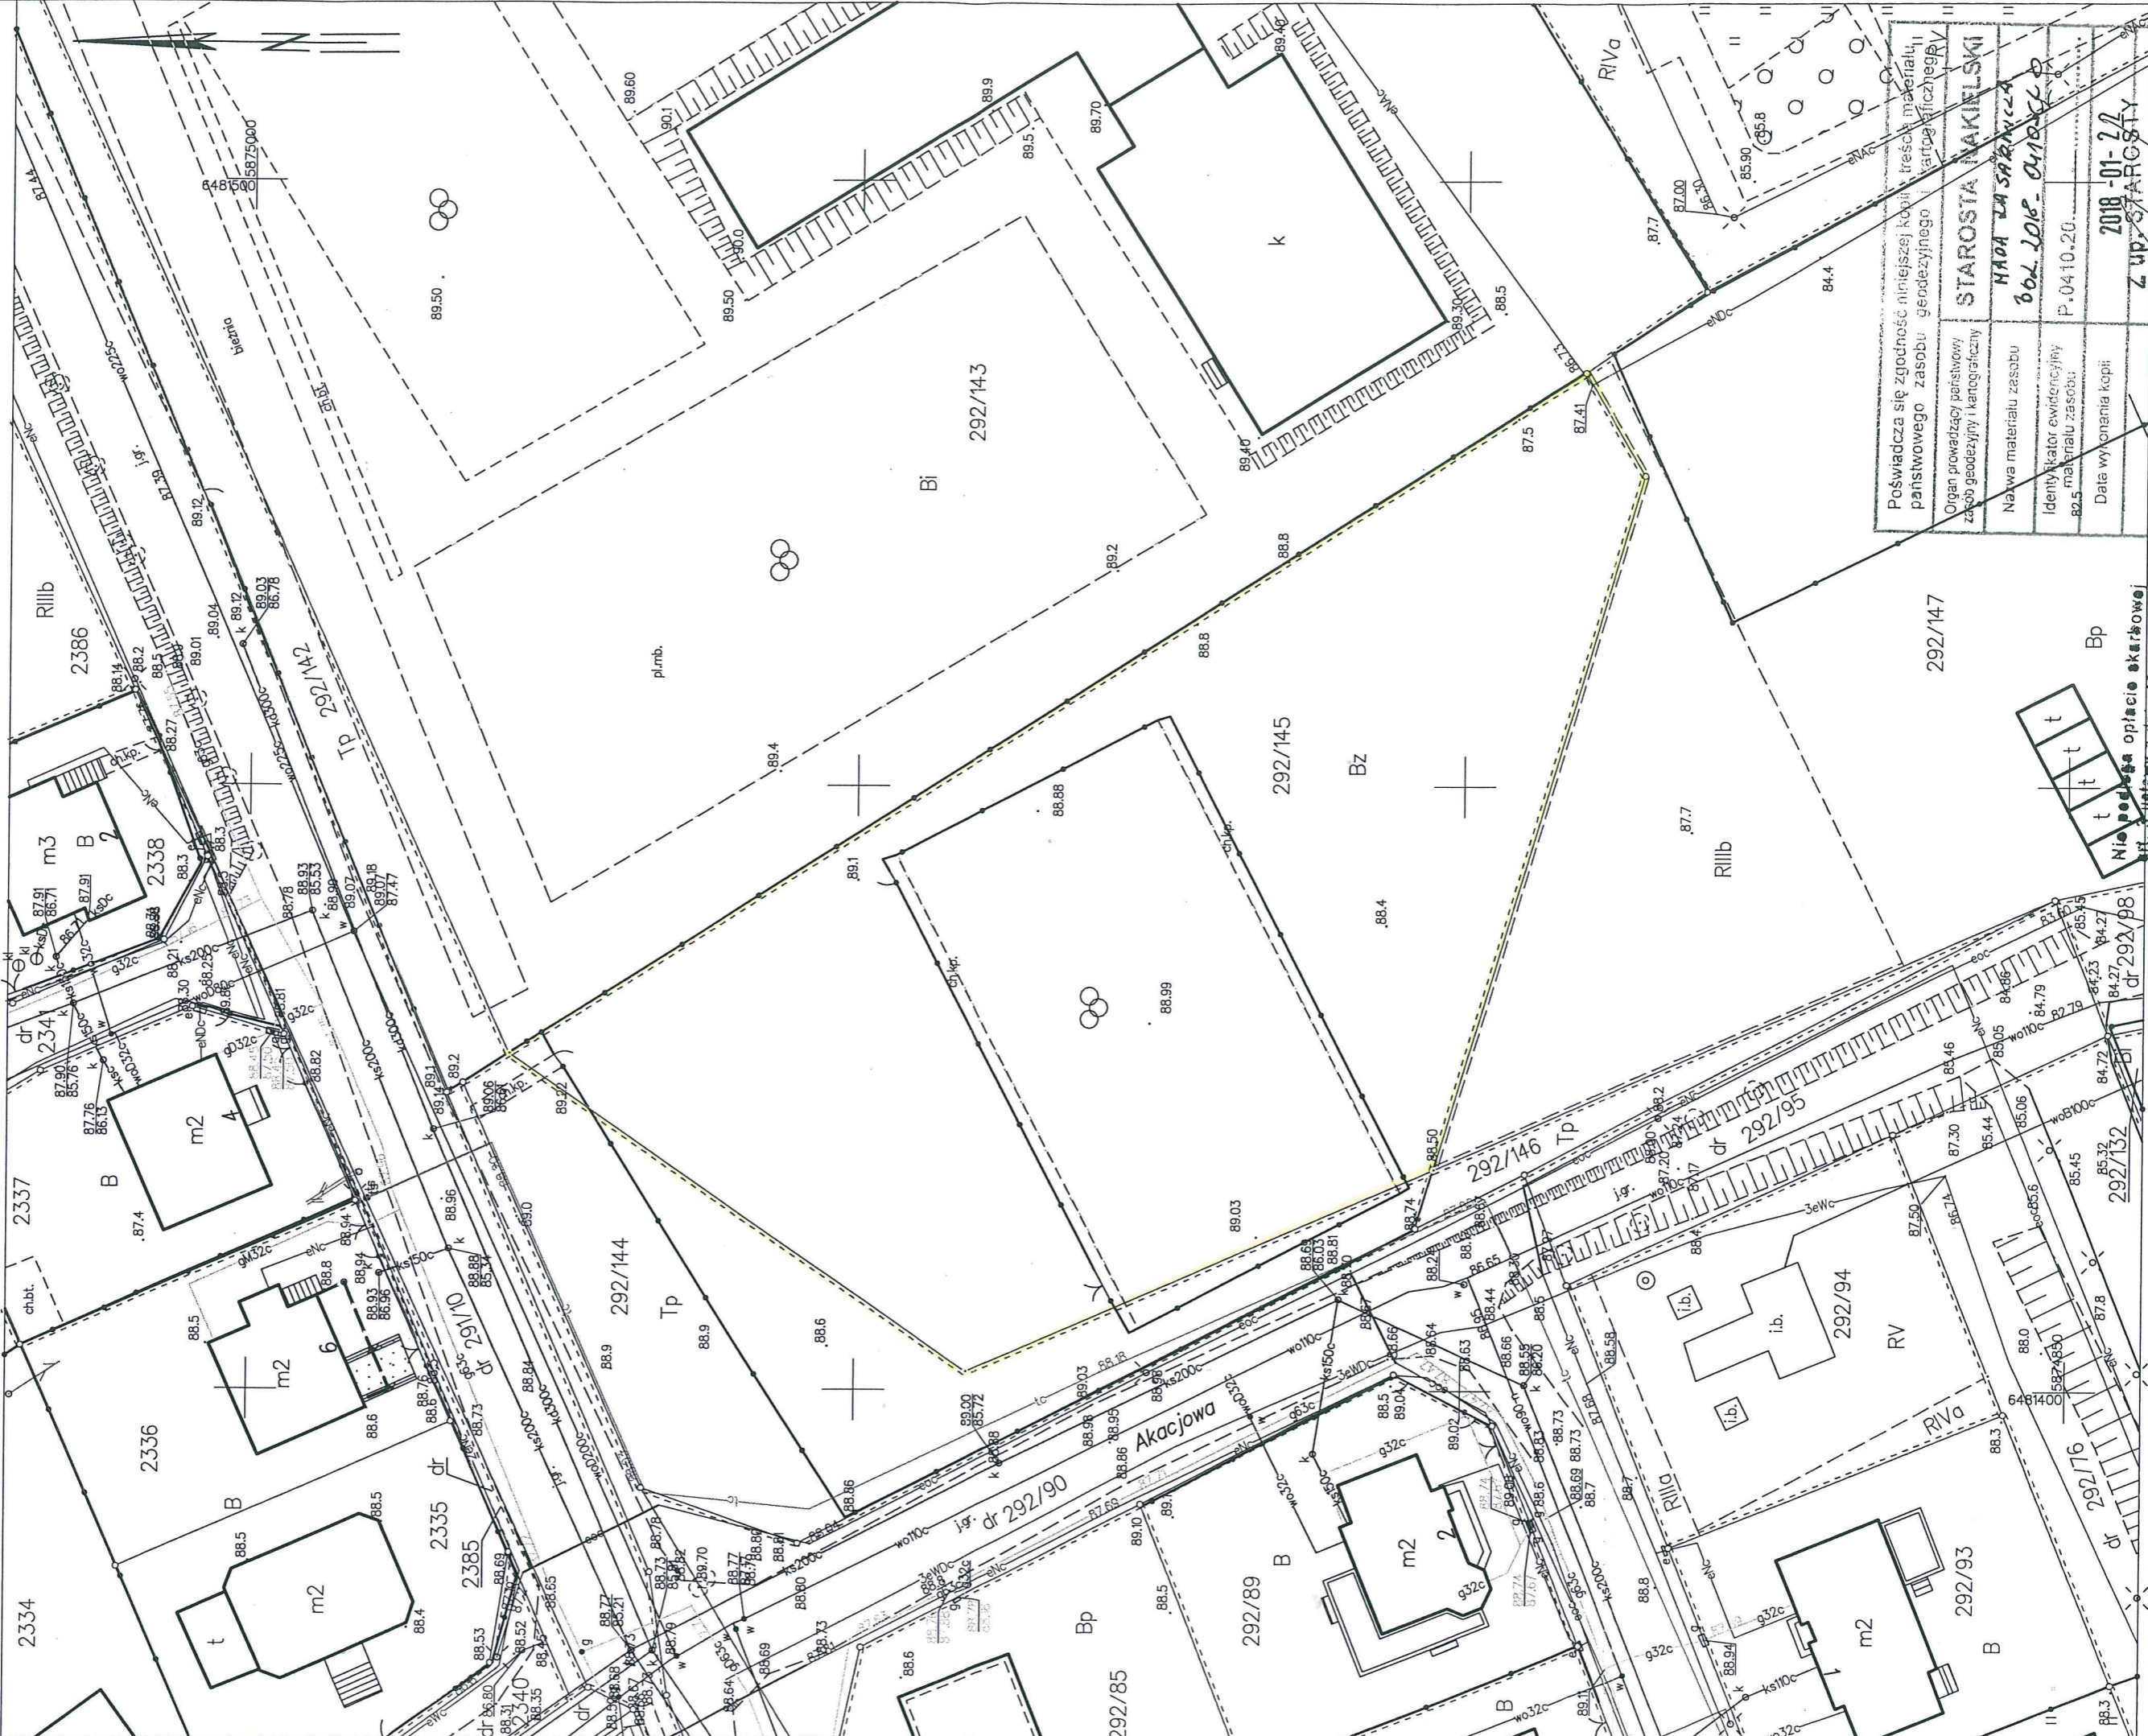

Poswiadcza się zgodność niniejszej kopii treści i materiału państwowego zasobu geodezyjnego i kartograficznego	STAROSTA NAKIELSKI
Organ prowadzący państwowy zasob geodezyjny i kartograficzny	MAPA ZA SZUBIN 0001
Nazwa materiału zasobu	06.190.18.04.1.2
Identyfikator ewidencyjny zasobu materiału zasobu	P.0410.20.
Data wykonania kopii	2018-01-22
Imię, nazwisko i podpis osoby reprezentującej organ	Z up. STARGAŁY Marcin Józefiak Inspektor

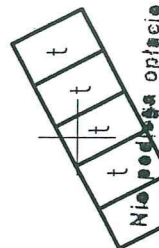

Niepodlega opłacie skarbowej
Art. 9 ustawy z dnia 16.11.2006 r.

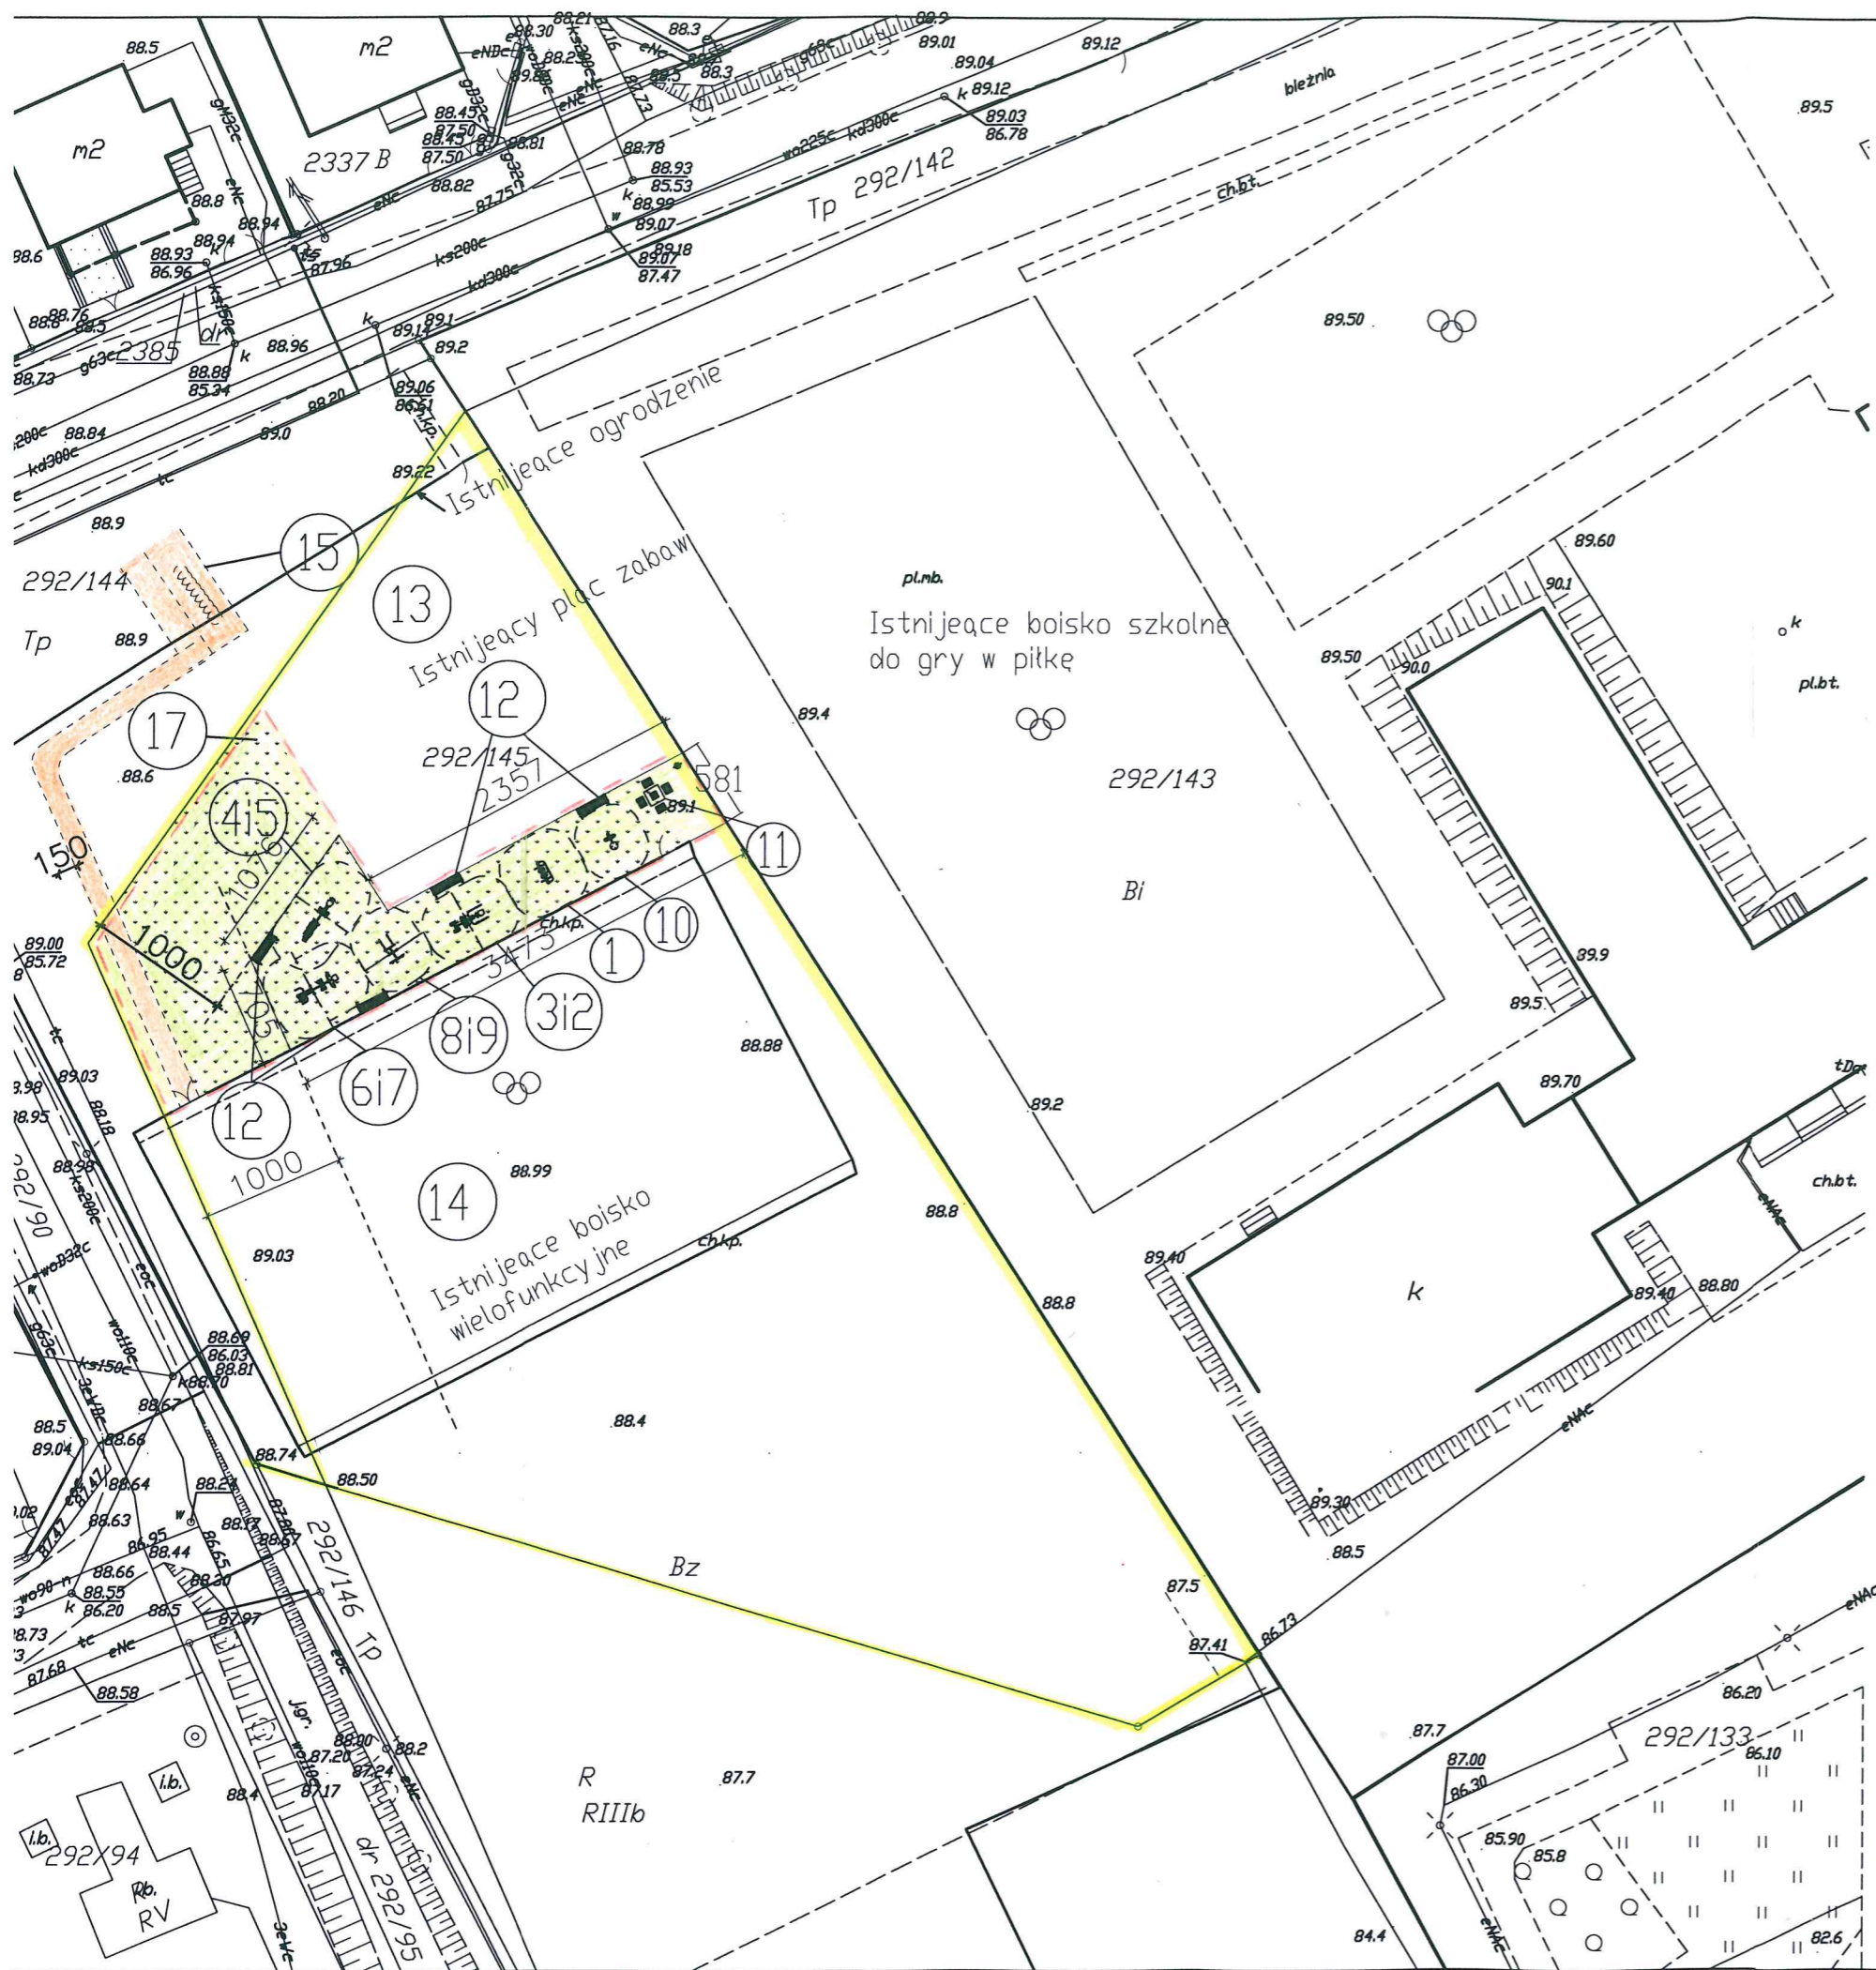

Projekt zagospodarowania działki nr 292/145 w Szubinie dla budowy urządzeń siłowni zewnętrznych w ramach programu "Rozwoju małej infrastruktury sportowo-rekreacyjnej o charakterze wielopokoleniowym "OSA-Edycja 2018"

Legenda:

Projektowana "OSA":

1. Biegacz
- 2.i3. Wioślarz i wahadło
- 4.i5. Orbitrek i prasa nożna
- 6.i7. Steper i wyciskanie siedząc
- 8.i9. Podciąg nóg i kolo Tai chi duże
10. Twister
11. Stolik do gry w szachy/warcaby
12. Ławki montowane na stałe do podłoża - 4 szt.
17. Projektowana zielen


Istniejące:

13. Plac zabaw dla dzieci
14. Boisko wielofunkcyjne

Projektowane wg. odrębnego opracowania:

15. Stojak na rowery
16. Chodnik z kostki betonowej

INWESTOR: GMINA SZUBIN	
ADRES INWESTORA: 89-200 SZUBIN, UL. KCYŃSKA 12	
ADRES INWESTYCJI: SZUBIN, DZIAŁKA NR 292/145	
ZGŁOSZENIE ZAMIARU BUDOWY URZĄDZEŃ SIŁOWNI ZEWNĘTRZNYCH W RAMACH "PROGRAMU ROZWOJU MAŁEJ INFRASTRUKTURY SPORTOWO-REKREACYJNEJ O CHARAKTERZE WIELOPOKOLENIOWYM OTWARTA STREFA AKRYNOŚCI OSA - EDYCJA 2018" NA TERENIE DZIAŁKI 292/145 W SZUBINIE.	
Jednostka Projektowa: JAKSET BIURO BUDOWLANE Jolanta Wróblewska 89-200 Szubin ul. Kocyńska 12 tel. 691-974-387 w zakr.ogr. GPK	PROJEKTANT: Jolanta Wróblewska projektowania architektonicznego ul. Kocyńska 12 tel. 691-974-387 w zakr.ogr. GPK
SKALA 1:500	Data: 26-01-2018
TEMAT: PROJEKT ZAGOSPODAROWANIA DZIAŁKI NR 292/145 DLA OSA	

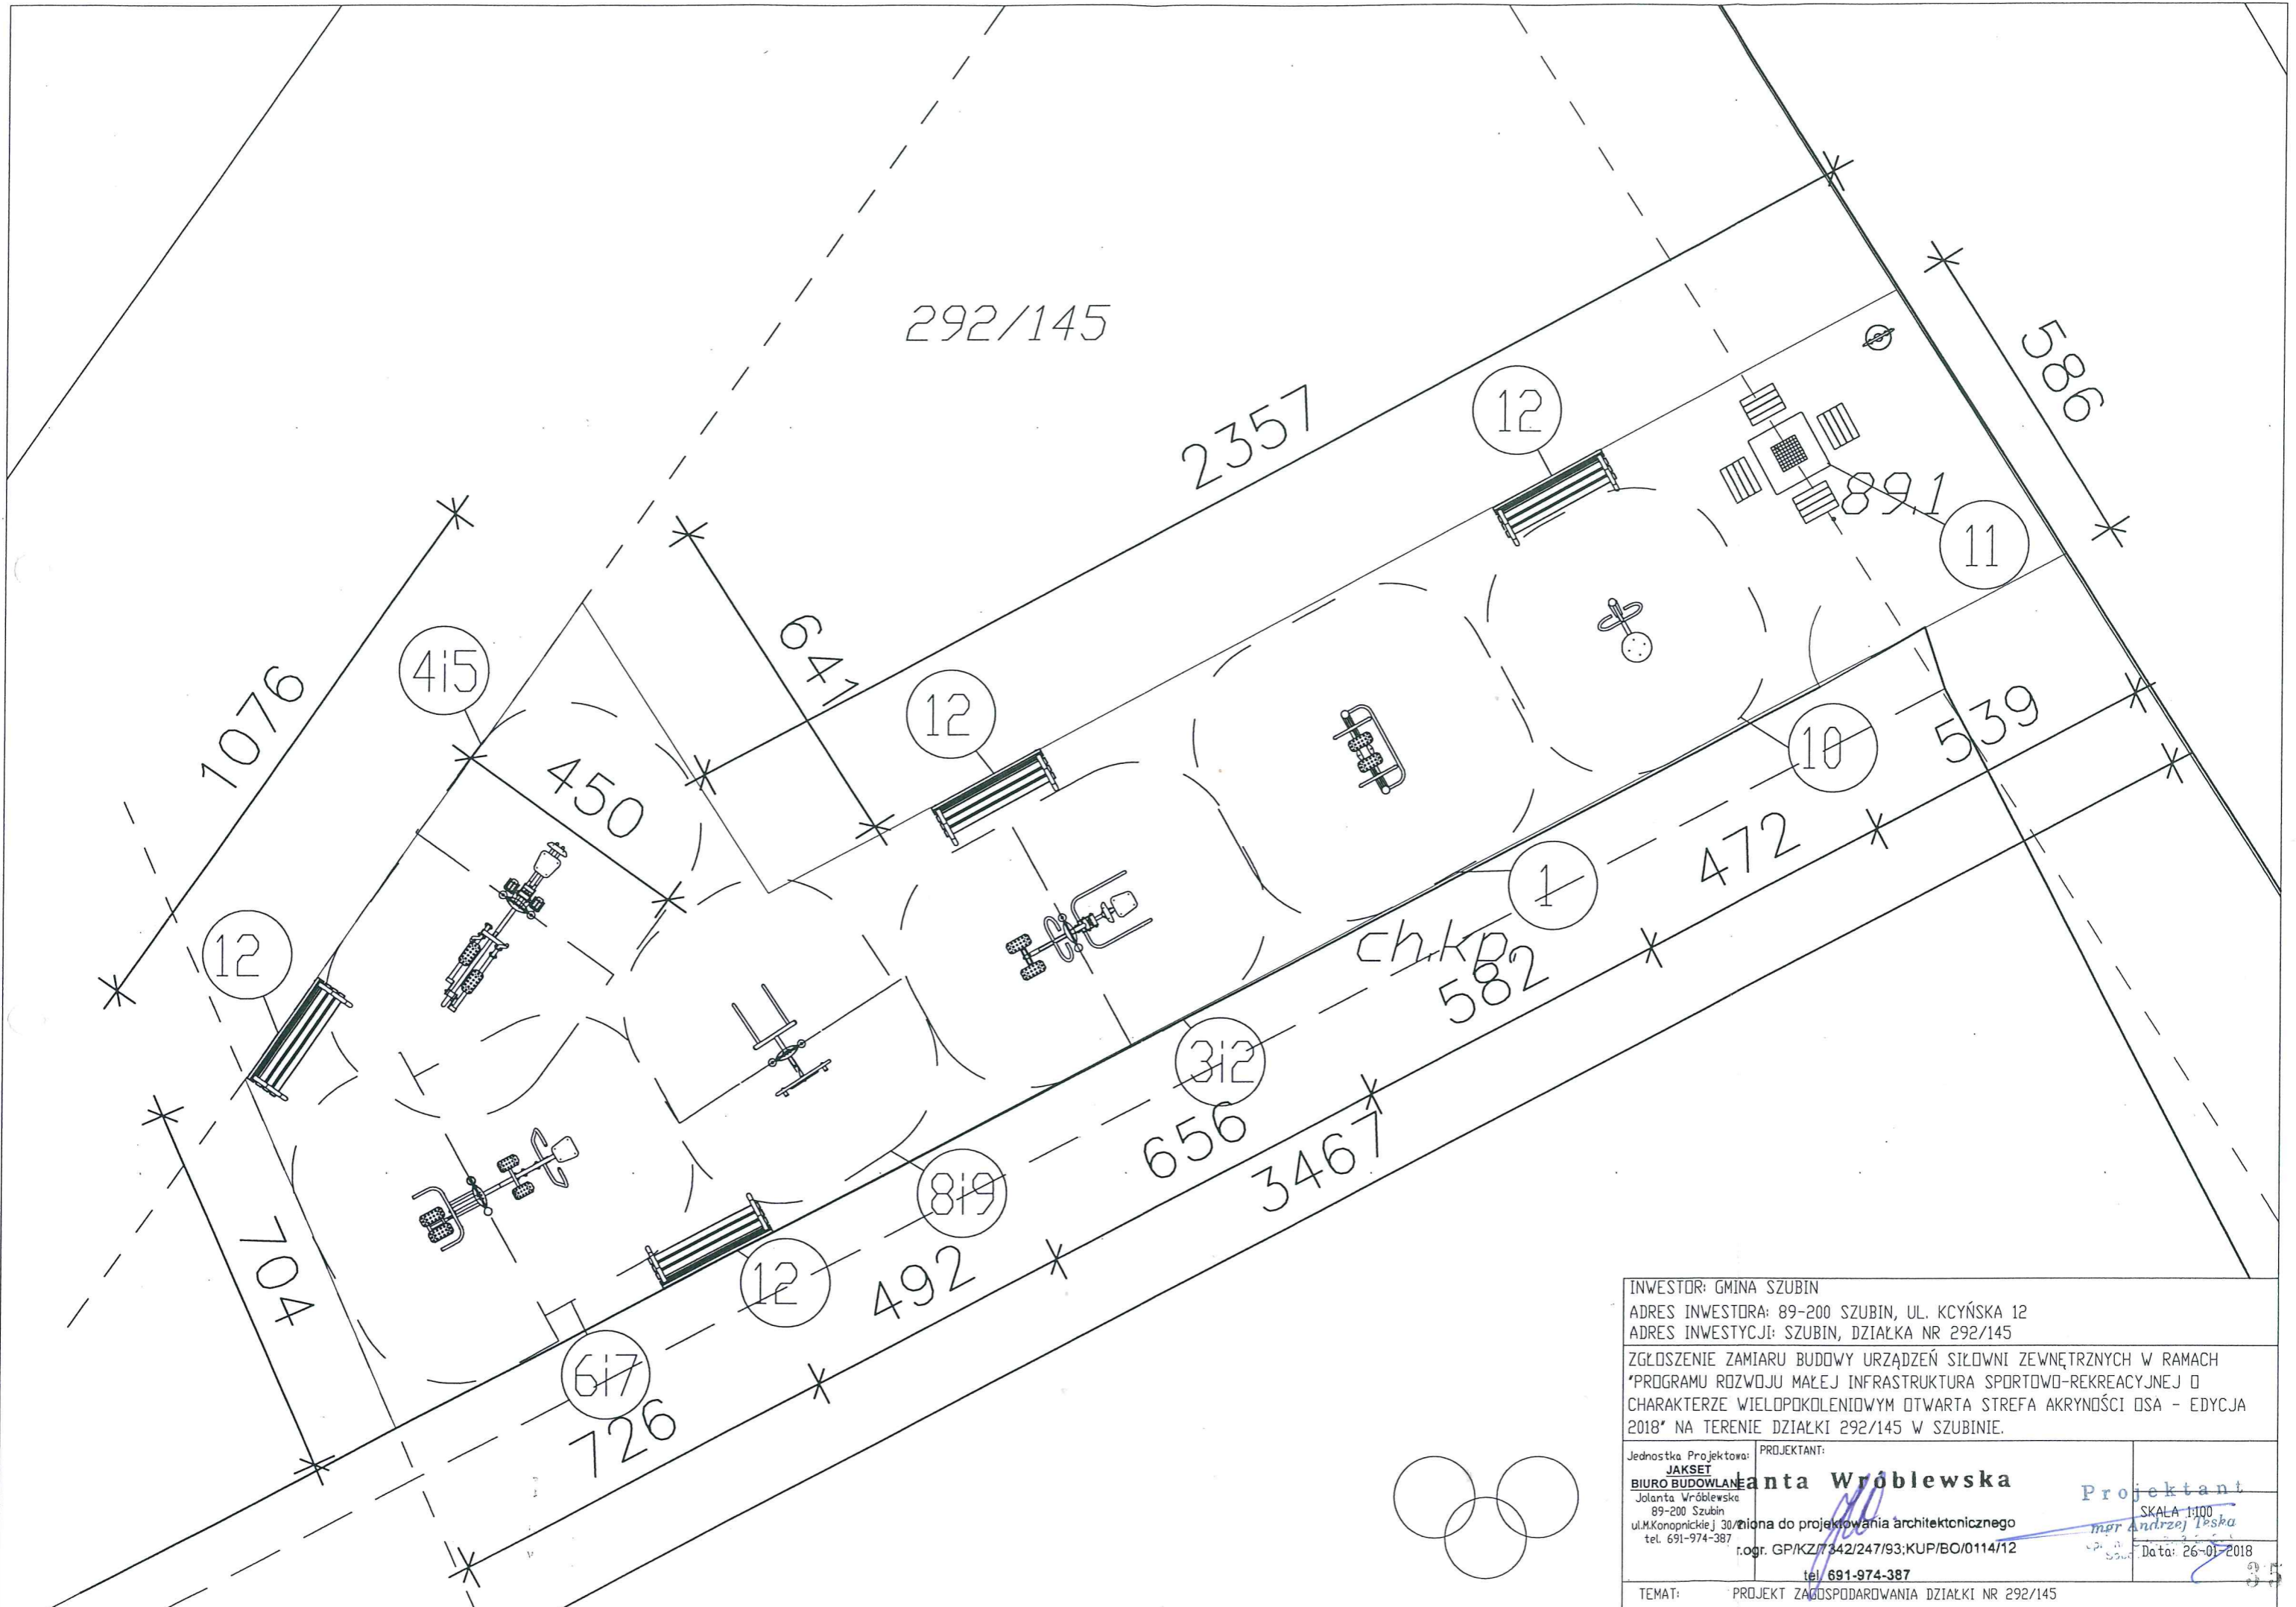

292/145

2357

586

1076

415

450

647

12

12

11

891

10

539

12

1

472

ch.kp
582

312

656

3467

819

12

492

704

617

726

INWESTOR: GMINA SZUBIN	
ADRES INWESTORA: 89-200 SZUBIN, UL. KCYŃSKA 12	
ADRES INWESTYCJI: SZUBIN, DZIAŁKA NR 292/145	
ZGŁOSZENIE ZAMIARU BUDOWY URZĄDZEŃ SIŁOWNI ZEWNĘTRZNYCH W RAMACH "PROGRAMU ROZWOJU MAŁEJ INFRASTRUKTURA SPORTOWO-REKREACYJNEJ O CHARAKTERZE WIELOPOKOLENIOWYM OTWARTA STREFA AKRYNOŚCI OSA - EDYCJA 2018" NA TERENIE DZIAŁKI 292/145 W SZUBINIE.	
Jednostka Projektowa: JAKSET BIURO BUDOWLANE Jolanta Wróblewska 89-200 Szubin ul.M.Konopnickiej 30/ tel. 691-974-387	PROJEKTANT: Jolanta Wróblewska Inżynier do projektowania architektonicznego r.o.gr. GP/KZ/7342/247/93;KUP/BO/0114/12 tel. 691-974-387
Projektant <i>mgr Andrzej Teska</i>	SKALA: 1:100 Data: 26-01-2018
TEMAT: PROJEKT Zagospodarowania DZIAŁKI NR 292/145	

