


Przekrój Normalny

Szerokość Drogi 4,50 m

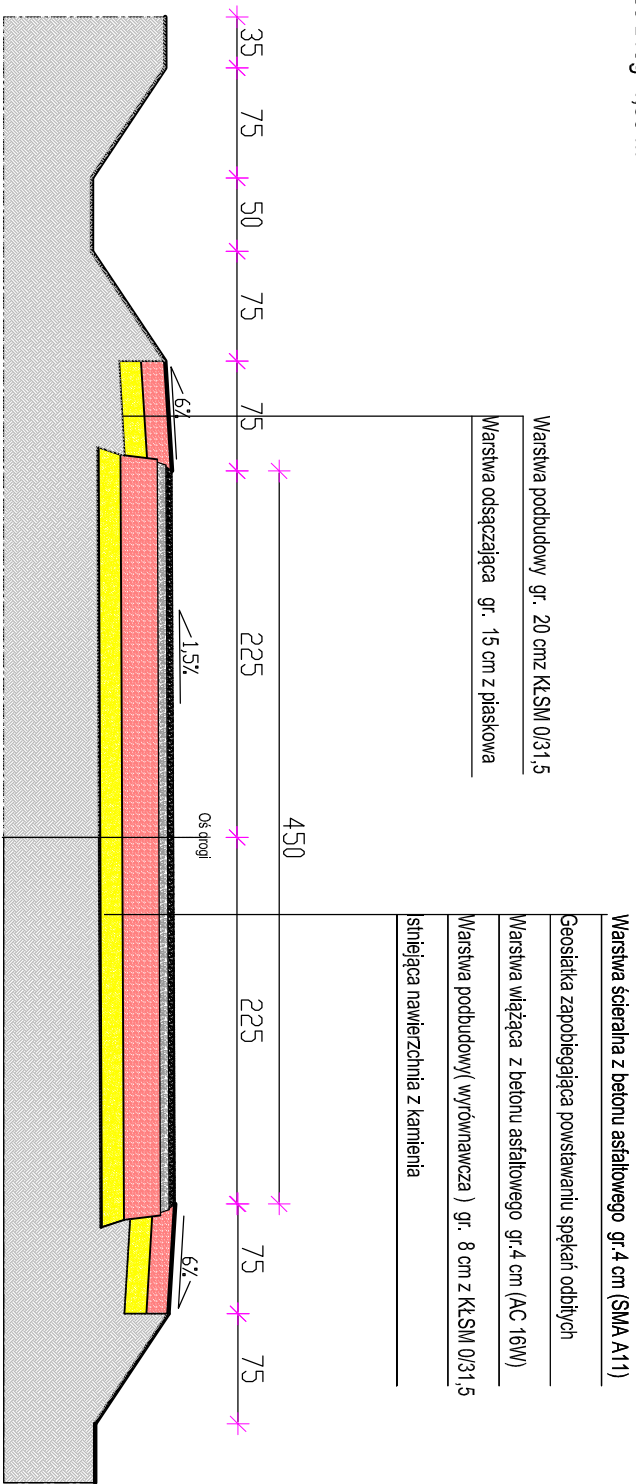

A.M. NIERUCHOMOŚCI			
Nazwa i adres obiektu:		Przebudowa Drogi Transportu Rolnego w miejscowości Jasna gmina Dzierzgoń dz. nr 7/0 obręb Jasna	
Inwestor:		Gmina Dzierzgoń ul. Plac Wolności 1	
Projektował: branża drogowa		mgr inż. Andrzej Marciniak upr. nr POM/0080/PWBD/16	
Tytuł rysunku:		Przekrój Normalny Szerokość drogi 4,50 m	Nr rys: 1 : 25