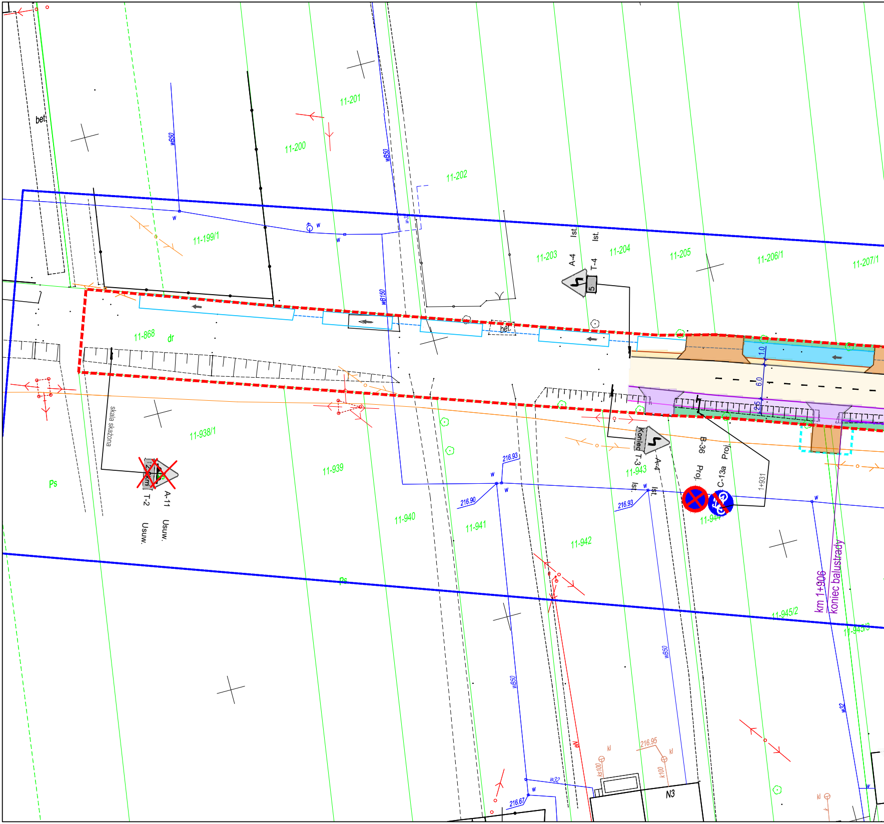
bet.
11-201
11-200
11-202
wB50
wB150
11-199/1
11-203
11-204
11-205
11-206/1
11-207/1
Ist.
A-4
T-4
5
bet.
11-868
dr
1,0
6,0
2,5
skala skażona
11-938/1
11-939
11-940
11-941
11-942
11-943
11-944
Ps
T-2
A-11
Usuw.
Usuw.
216.93
216.90
216.93
216.95
216.67
Koniec
T-3
A-4
Ist.
B-36
Proj.
C-13a
Proj.
1+931
km 1+906
koniec balustrady
11-945/2
11-945/3
w32
wB50
N3
k100
ks100
eN

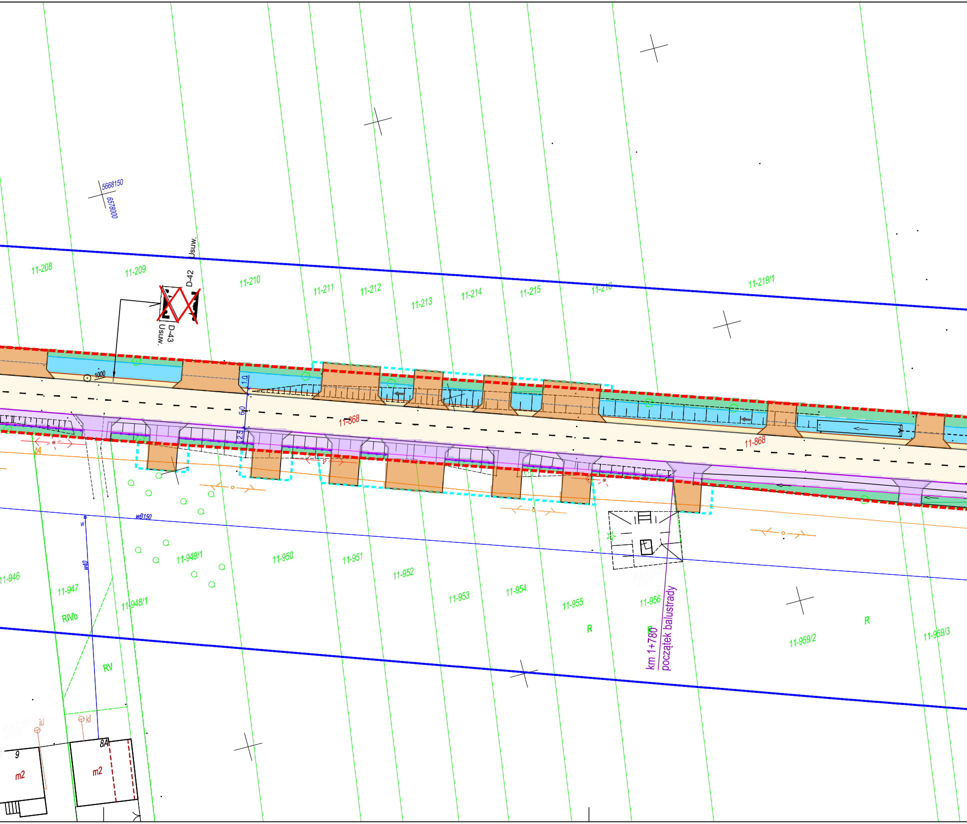
5668150
6578000
Usuw.
D-42
D-43
Usuw.
11-208
11-209
11-210
11-211
11-212
11-213
11-214
11-215
11-216
11-219/1
1000
1.0
6.0
2.5
11-868
11-868
wB150
w
w40
11-946
11-947
RIVb
11-948/1
11-949/1
11-950
11-951
11-952
11-953
11-954
11-955
11-956
R
R
km 1+780
początek balustrady
11-959/2
11-959/3
RV
kl
9
8A
m2
m2

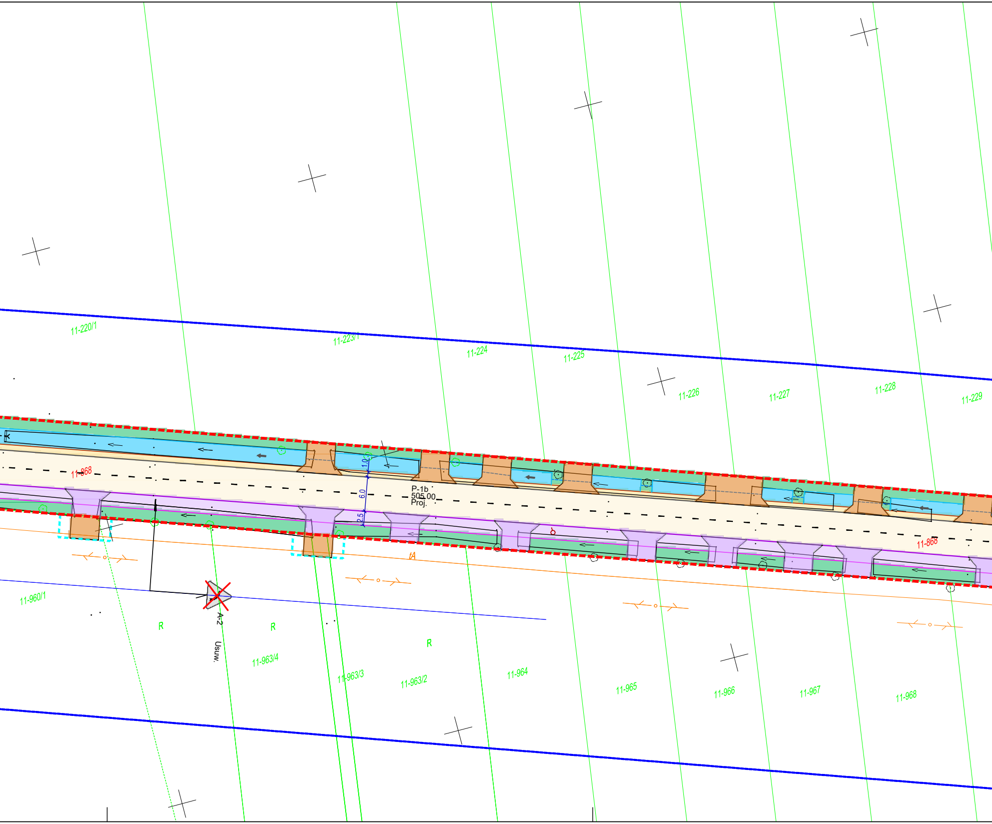
11-220/1
11-223/1
11-224
11-225
11-226
11-227
11-228
11-229
11-868
1.0
6.0
2.5
P-1b
505.00
Proj.
11-868
tA
11-960/1
A-2
Usuw.
R
R
R
11-963/4
11-963/3
11-963/2
11-964
11-965
11-966
11-967
11-968

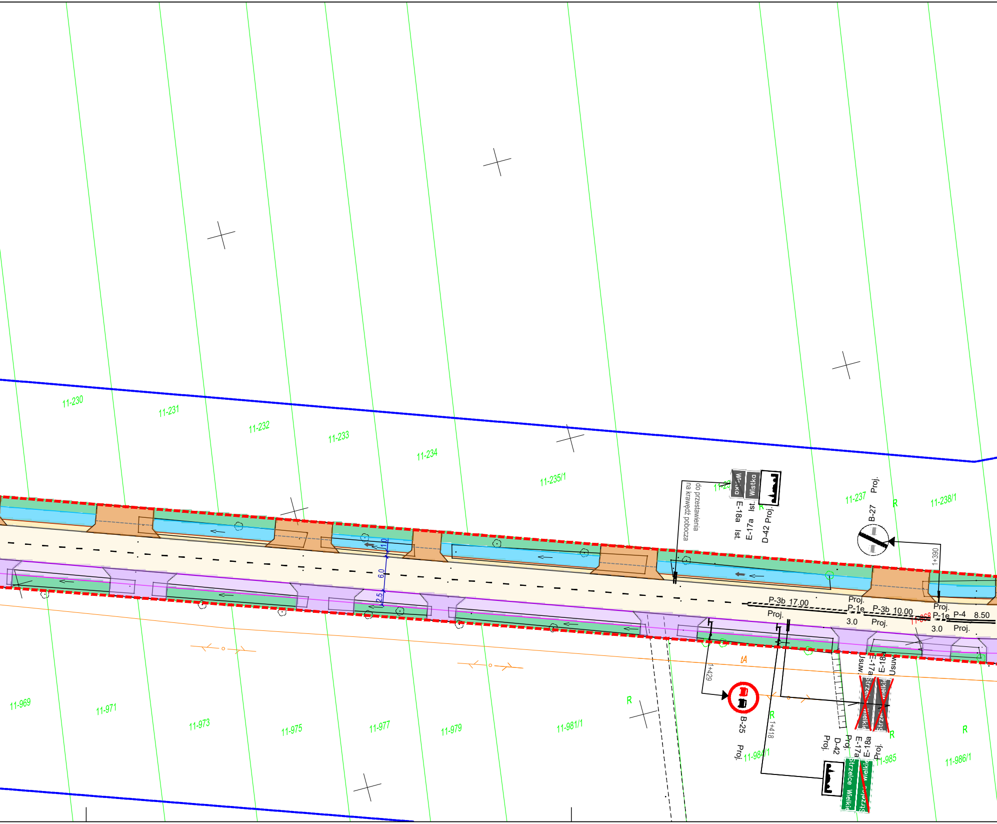
11-230
11-231
11-232
11-233
11-234
11-235/1
11-237
11-238/1
R
Wistka
Wistka
E-18a Ist.
E-17a Ist.
D-42 Proj.
do przestawienia
na krawędź pobocza
B-27
Proj.
1+390
1,0
6,0
2,5
P-3b 17.00
Proj.
Proj.
P-1e
3.0
P-3b 10.00
Proj.
Proj.
P-1e
3.0
P-4 8.50
Proj.
11-868
tA
1+429
B-25
Proj.
1+418
R
Usuw.
E-17a
E-18a
Usuw.
Strzelce Wielkie
Strzelce Wielkie
Proj.
D-42
Proj.
E-17a
E-18a
Proj.
Strzelce Wielkie
Strzelce Wielkie
11-969
11-971
11-973
11-975
11-977
11-979
11-981/1
11-984/1
11-985
11-986/1
R
R

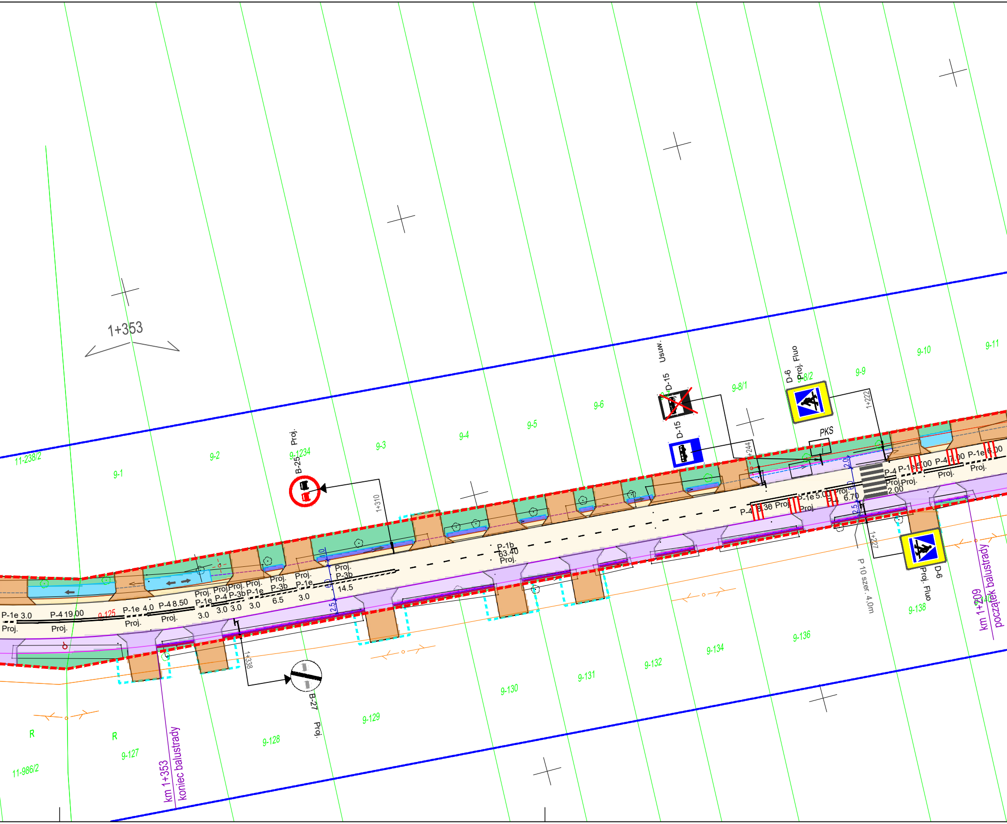
1+353
11-238/2
9-1
9-2
9-3
9-4
9-5
9-6
9-8/1
9-8/2
9-9
9-10
9-11
9-1234
Proj.
B-25
1+310
Usuw.
D-15
D-15
1+244
D-6
Proj. Fluo
1+222
PKS
P-1e 3.0
Proj.
P-4 19.00
Proj.
9-125
P-1e 4.0
Proj.
P-4 8.50
Proj.
Proj.
P-1e
3.0
Proj.
P-4
3.0
Proj.
P-3b
3.0
Proj.
P-1e
3.0
Proj.
P-3b
6.5
Proj.
P-1e
3.0
Proj.
P-3b
14.5
1.0
6.0
2.5
P-1b
63.40
Proj.
P-4 8.30 Proj.
P-1e 5.00
Proj.
Proj.
P-4 6.70
2.0
6.0
2.5
P-4
Proj.
Proj.
2.00
P-1e 5.00
Proj.
P-4 7.00
Proj.
P-1e 6.00
1+338
B-27
Proj.
1+227
P 10 szer. 4.0m
D-6
Proj. Fluo
km 1+209
początek balustrady
km 1+353
koniec balustrady
R
R
9-127
11-986/2
9-128
9-129
9-130
9-131
9-132
9-134
9-136
9-138

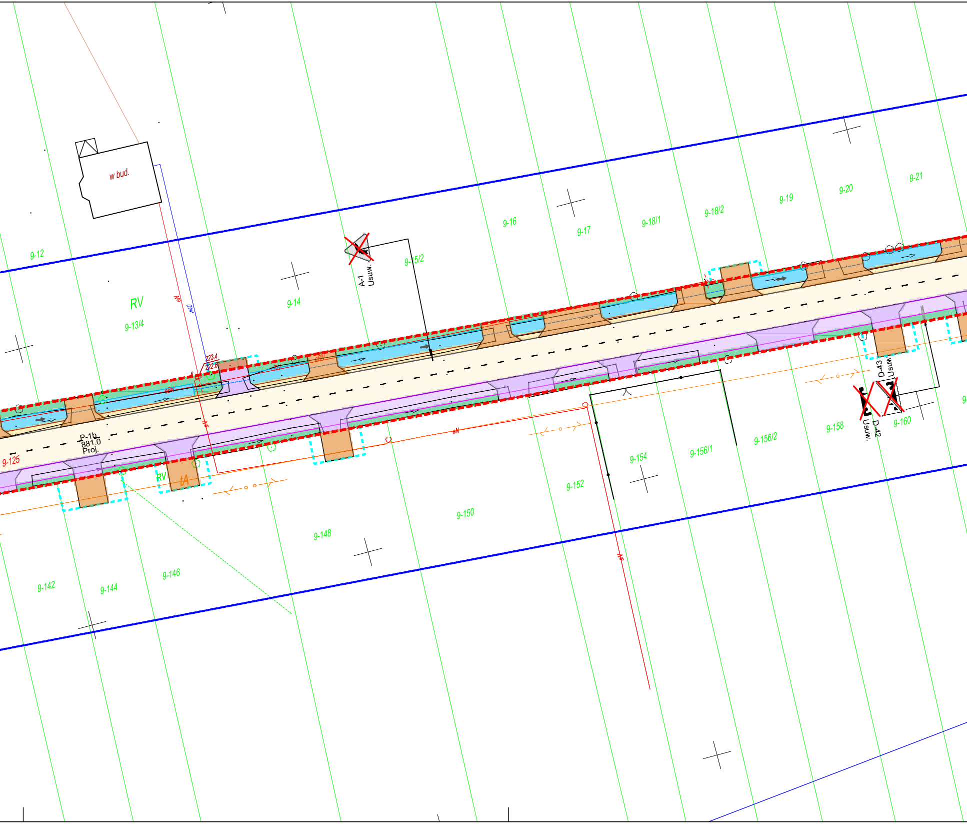
w bud.
9-12
RV
9-13/4
eN
w40
9-14
A-1
Usuw.
9-15/2
9-16
9-17
9-18/1
9-18/2
9-19
9-20
9-21
223.4
222.6
e
eBN
eBN
P-1b
881.0
Proj.
9-125
RV
tA
eN
D-43
Usuw.
D-42
Usuw.
9-160
9-158
9-156/2
9-156/1
9-154
9-152
9-150
9-148
9-146
9-144
9-142

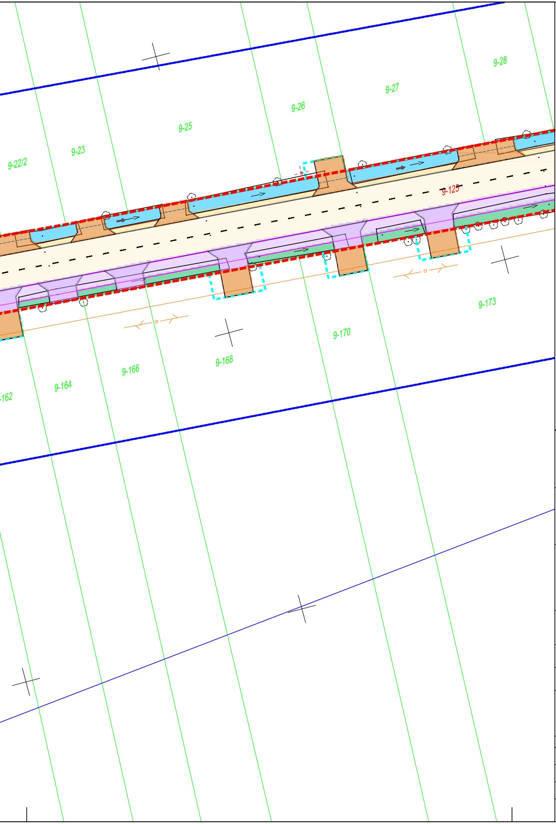
9-22/2
9-23
9-25
9-26
9-27
9-28
9-125
9-173
9-170
9-168
9-166
9-164
-162

LEGENDA

▭	-	jezdnia asfaltowa
🟨	-	pobocze z kruszywa łamanego
🟪	-	chodnik o nawierzchni bitumicznej
🟪	-	zjazd o nawierzchni bitumicznej
🟧	-	zjazd o nawierzchni z kruszywa
🟥	-	zjazd o nawierzchni z kostki betonowej do przełożenia
🟩	-	rów trawiasty
🟦	-	rów umocniony korytem krakowskim
🟦	-	rów umocniony płytką ażurową
▦	-	rów do budowy
▭	-	rów do remontu i udrożnienia
🟩	-	zieleniec
🟨	-	remont ist. nawierzchni
─	-	krawędź jezdni asfaltowej
─	-	krawężnik wyniesiony +12cm
─	-	krawędź chodnika/obrzeże
─	-	krawędź pobocza
─□─	-	balustrada U-12a

9-1266	-	numery działek przydrożnych
9-68/11	-	nr działek niedzielonych przeznaczonych pod rozbudowę
~~9-68/11~~	-	nr działek dzielonych przed podziałem
~~9-68/11~~ 9-68/11	-	nr działek po podziale przeznaczonych pod rozbudowę
~~9-68/11~~ 9-68/11	-	nr działek po podziale nieprzeznaczonych pod rozbudowę
━ ━ ━	-	linie rozgraniczające teren inwestycji
━ ━ ━	-	linie określające tereny wód płynących niezbędne do czasowego ograniczenia
━ ━ ━	-	linie określające tereny niezbędne do czasowego ograniczenia
▽ A-7 Proj.	-	projektowane oznakowanie pionowe
▽ A-7 Ist.	-	istniejące oznakowanie pionowe
▽ A-7 Usuw.	-	istniejące oznakowanie pionowe do usunięcia
P-4 Ist.	-	istniejące oznakowanie poziome
P-4 10.00 proj.	-	projektowane oznakowanie poziome
━	-	projektowane poprzeczne linie wibracyjne

Inwestor:

Zarząd Powiatu Pajęczańskiego
ul. Kościuszki 76, 98-330 Pajęczno

Jednostka projektowania:

PROJTRAS

PROJTRAS
Wiechucice 1m, 98-200 Sieradz

Nazwa obiektu budowlanego:

Rozbudowa drogi powiatowej nr 3515E w miejscowości Strzelce Wielkie

Adres obiektu budowlanego:

województwo łódzkie, powiat pajęczański, gmina Strzelce Wielkie

Stadium:

PROJEKT STAŁEJ ORGANIZACJI RUCHU

Tytuł opracowania:

PROJEKT DOCELOWEJ ORGANIZACJI RUCHU

Tytuł rysunku: Projekt docelowej organizacji ruchu

Branża: **DROGOWA**

Skala: 1:500

Data: 12.2021

Stanowisko:	Imię i nazwisko:	Numer uprawnień:	Specjalność:	Podpis:
Gł. Projektant:	inż. Czesław Buczak	upr. nr 2735/94	drogowa	
Projektant/ Sprawdzający:	mgr inż. Milena Buczak	MAZ/0198/PBD/17	drogowa	
Asystent:	inż. Robert Krawczyk	---	drogowa	

Nazwa projektu:	Faza projektu:	Branża:	Nr tomu/zeszytu:	Nr rys./ark.:	Rewizja:
DP 3515E	PSOR	DRO	0003	0102	00