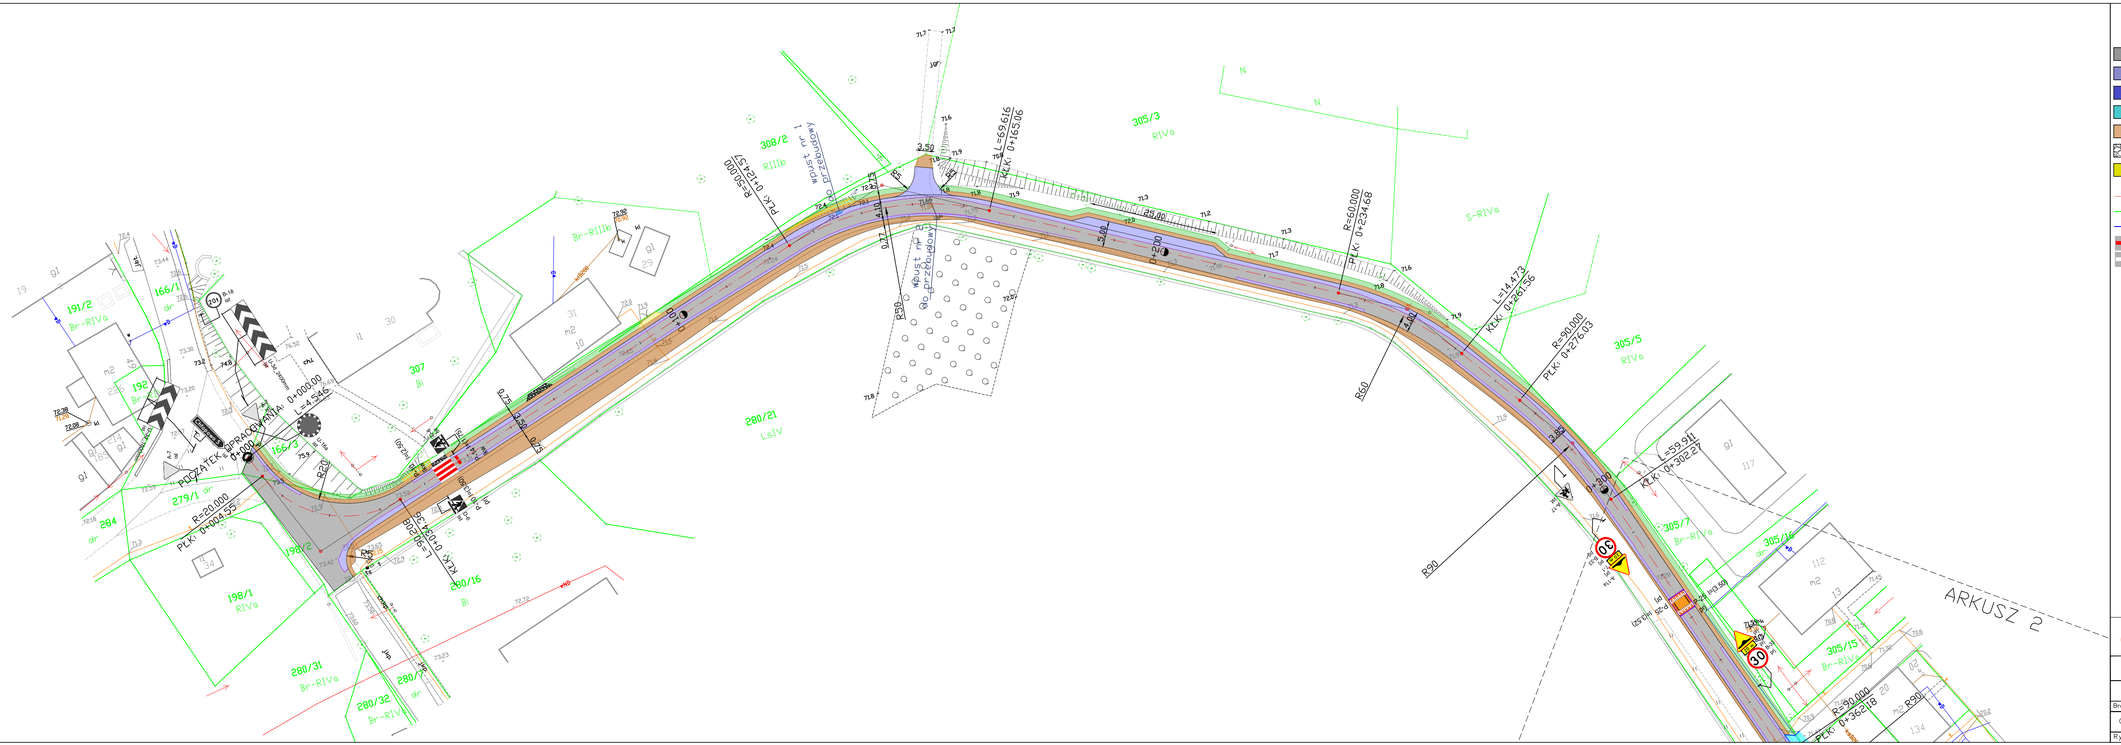

LEGENDA

- nakładka bitumiczna
- poszerzenie istniejącej jezdni
- zjazdy bitumiczne
- zjazdy z kostki betonowej do przełożenia
- pobocze z kruszwa
- przełożenie nawierzchni z kamienia
- istniejące zjazdy gruntowe
- oś jezdni
- granice działek
- krawężnik betonowy
- oznakowanie poziome do likwidacji
- projektowane oznakowanie poziome

CVA
ul. Piskorskiego 21, 70-809 Szczecin,
NIP: 594-150-94-54,
tel. kom. 660 770 709
e-mail: biuro@via-projekt.pl

Nazwa inwestycji:	Przebudowa drogi gminnej na dz. ewid. nr 166/3, 279/2 i 200 w miejscowości Piaseczno	
Temat:	Plansza stałej organizacji ruchu	Skala 1:500
Branża: drogowa	Data opracowania: lipiec 2021 r.	Podpis
Opracowała:	mgr inż. Julita Malska	
Rysunek nr 2A	Arkusz 1/2	