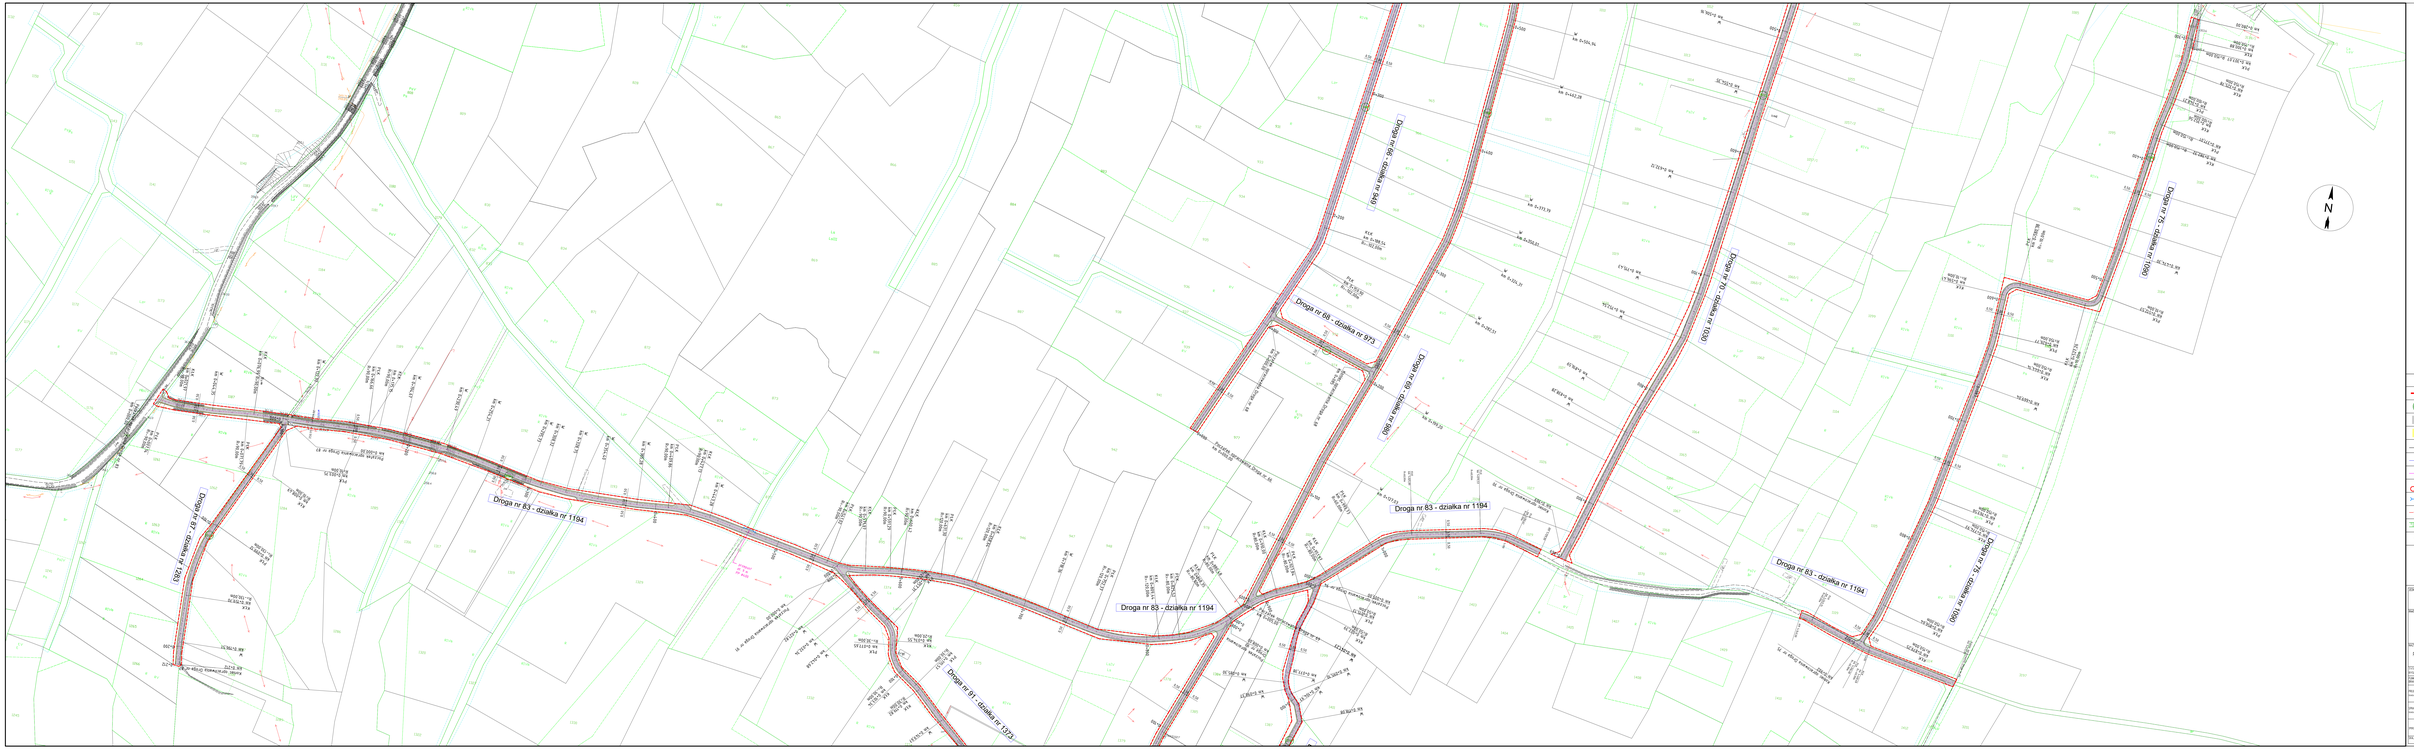

LEGENDA:

- GRANICA OPRACOWANIA
- 0.00 DZIAŁKI OBJĘTE INWESTYCJĄ
- PROJ. NAWIERZCHNIA JEZDNI
- PROJ. POBOCZE
- PROJ. KRAWĘDŹ POBOCZA
- PROJ. KRAWĘDŹ JEZDNI
- OŚ DROGI
- IST. SŁUP DO PRZESUNIĘCIA
- PRZEPUST DO WYKONANIA
- SKARPA DO LIKWIDACJI
- PROJEKTOWANA SKARPA
- PROJEKTOWANE NASADZENIA DRZEW

JEDNOSTKA PROJEKTUJĄCA:
Via Aetra Sebastian Grabiński
ul. Wrocia 79/41, 00-325 Warszawa

INWESTOR:
Powiat Garlicki
ul. Basta 1
38-300 Garlice

NAZWA I ADRES OBIEKTU BUDOWLANEGO:
Przebudowa drogą dojazdowej do pól w rejonie zbiornika wodnego w Kazanowie, gmina Nowy Korczyn, powiat Garlice

TYTUŁ:
PLAN SYTUACYJNY

FAZA: PROJEKT BUDOWLANY	PROJ. DO ZGŁOSZENIA ROBÓT BUDOWLANYCH	SKALA: 1:500

Projektował:	mgr inż. Sebastian Grabiński w zakresie rozbiórek w ograniczeniu dla sporządzenia projektu budowlanego PROJEKTOWANIE	27/12/23
Sprawdzał:	mgr inż. Andrzej Gulbicki w zakresie rozbiórek w ograniczeniu dla sporządzenia projektu budowlanego PROJEKTOWANIE	27/12/23
Zatwierdzał:	mgr inż. Anna Wróblewska	27/12/23

ZAŁ. NR:	1	ARKUSZ: 1