


Ścianki A i B z płyt GK 12,5 mm  
na profilach 100 z wypełnieniem  
wełną mineralną, malowane  
farbą emulsyjną w kolorze białym

Ścianka C pozostaje istniejąca

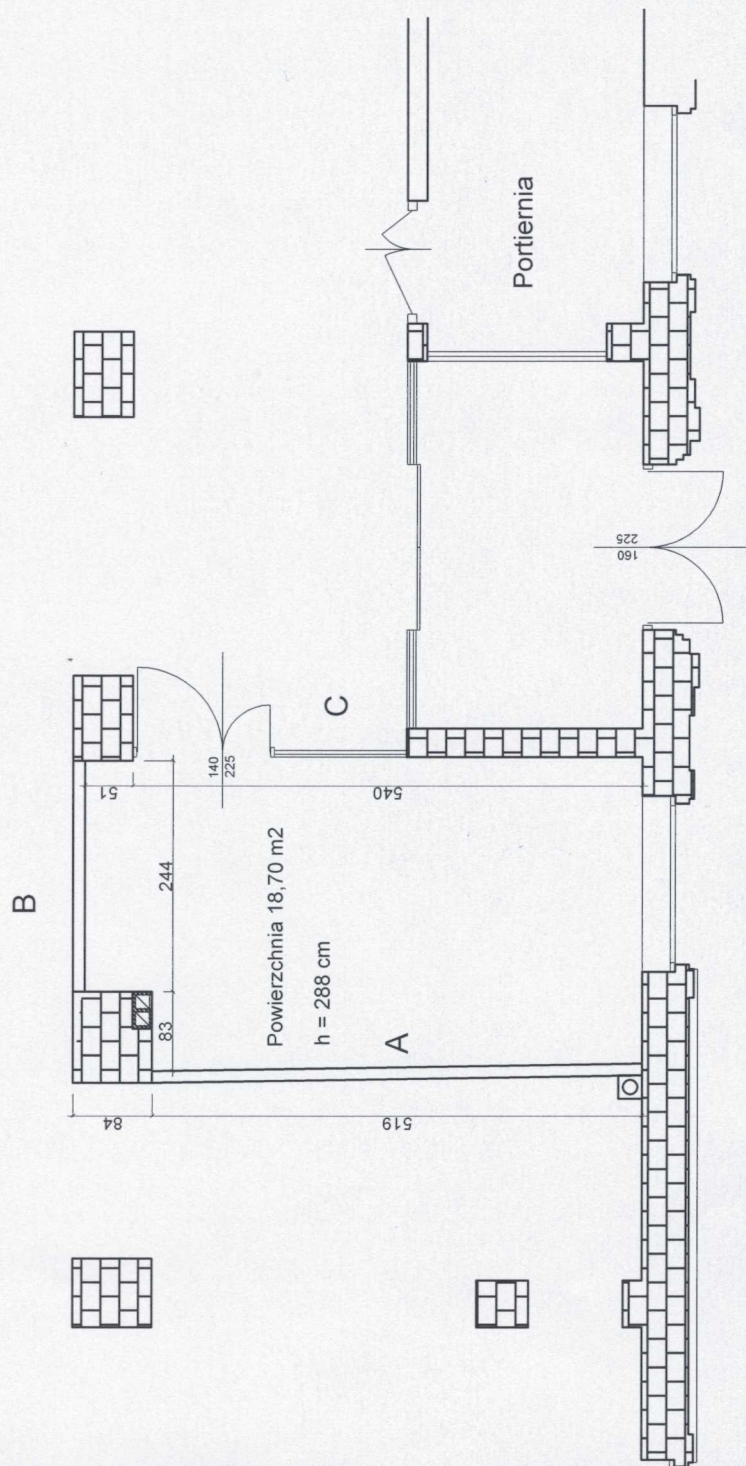

Wejście główne