

**UCHWAŁA NR LVII/579/23
RADY MIEJSKIEJ W SĘDZISZOWIE MAŁOPOLSKIM
z dnia 22 czerwca 2023 r.**

**w sprawie przystąpienia do sporządzenia miejscowego planu zagospodarowania
przestrzennego Nr 1/2023 obejmujący części terenu w miejscowości: Sędziszów Młp.,
Cierpisz, Krzywa, Klęczany, Będziemyśl**

Działając na podstawie art. 18 ust. 2 pkt 15 ustawy z dnia 8 marca 1990 r. o samorządzie gminnym (Dz. U. z 2023 r., poz. 40 ze zm.) oraz art. 14 ust. 1, 2 i 3 ustawy z dnia 27 marca 2003 r. o planowaniu i zagospodarowaniu przestrzennym (Dz. U. z 2023 r., poz. 977),

Rada Miejska w Sędziszowie Małopolskim uchwala, co następuje:

§1

1. Przystępuje się do sporządzenia miejscowego planu zagospodarowania przestrzennego Nr 1/2023 obejmujący części terenu w miejscowości: Sędziszów Młp., Cierpisz, Krzywa, Klęczany, Będziemyśl.
2. Granice obszaru opracowania planu miejscowego zostały oznaczone na załącznikach graficznych Nr 1- 10 stanowiących integralną część niniejszej uchwały.

§2

Wykonanie uchwały zleca się Burmistrzowi Sędziszowa Małopolskiego.


§3

Nadzór nad wykonaniem uchwały powierza się Komisji Rozwoju Społeczno – Gospodarczego i Gospodarki Finansowej.

§4

Uchwała wchodzi w życie z dniem podjęcia.

PRZEWODNICZĄCY
RADY MIEJSKIEJ
W SĘDZISZOWIE MAŁOPOLSKIM
mgr Marek Pająk

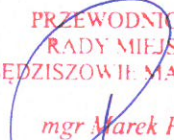

ZAŁĄCZNIK GRAFICZNY NR 1 DO UCHWAŁY NR LVII/579/23
RADY MIEJSKIEJ W SĘDZISZOWIE MAŁOPOLSKIM Z DNIA 22 CZERWCA 2023 r.

w sprawie przystąpienia do sporządzenia miejscowego planu zagospodarowania
przestrzennego Nr 1/2023 obejmujący części terenu w miejscowości: Sędziszów Młp.,
Cierpisz, Krzywa, Klęczany, Będziemyśl

Skala 1:2000

--- GRANICA OBSZARU OBJĘTEGO OPRACOWANIEM

Miejscowość: Sędziszów Młp., obręb: Borek Wielki

PRZEWODNICZĄCY
RADY MIEJSKIEJ
W SĘDZISZOWIE MAŁOPOLSKIM
mgr Marek Paják



ZAŁĄCZNIK GRAFICZNY NR 2 DO UCHWAŁY NR LVII/579/23
RADY MIEJSKIEJ W SĘDZISZOWIE MAŁOPOLSKIM Z DNIA 22 CZERWCA 2023 R.

w sprawie przystąpienia do sporządzenia miejscowego planu zagospodarowania
przestrzennego Nr 1/2023 obejmujący części terenu w miejscowości: Sędziszów Młp.,
Cierpisz, Krzywa, Klęczany, Będziemyśl

Skala 1:2000


--- GRANICA OBSZARU OBJĘTEGO OPRACOWANIEM

Miejscowość: Sędziszów Młp., obręb: Borek Wielki

PRZEWODNICZĄCY
RADY MIEJSKIEJ
W SĘDZISZOWIE MAŁOPOLSKIM

mgr Marek Pajók



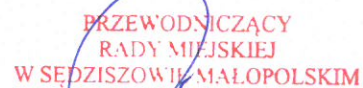

ZAŁĄCZNIK GRAFICZNY NR 4 DO UCHWAŁY NR LVII/579/23
RADY MIEJSKIEJ W SĘDZISZOWIE MAŁOPOLSKIM Z DNIA 22 CZERWCA 2023 R.


w sprawie przystąpienia do sporządzenia miejscowego planu zagospodarowania
przestrzennego Nr 1/2023 obejmujący części terenu w miejscowości: Sędziszów Młp.,
Cierpisz, Krzywa, Klęczany, Będziemyśl

Skala 1:2000

----- GRANICA OBSZARU OBJĘTEGO OPRACOWANIEM

Miejscowość: Sędziszów Młp., obręb: Borek Wielki

PRZEWODNICZĄCY
RADY MIEJSKIEJ
W SĘDZISZOWIE MAŁOPOLSKIM
mgr Marek Pajók

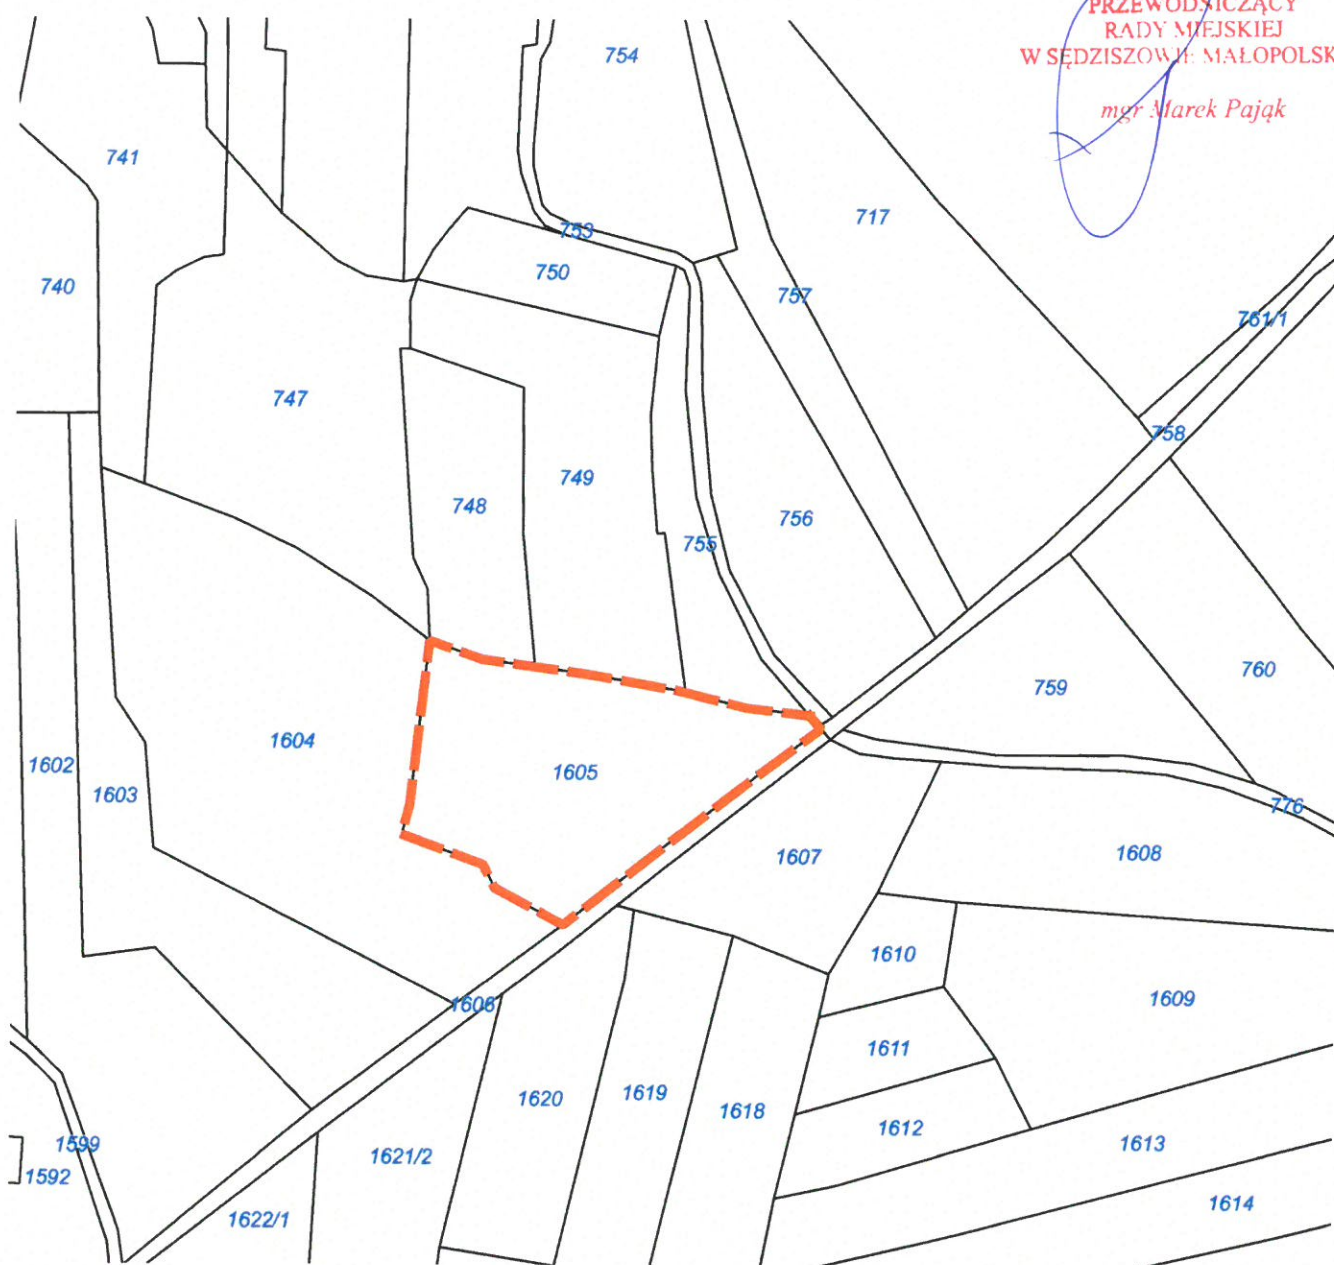

ZAŁĄCZNIK GRAFICZNY NR 5 DO UCHWAŁY NR LVII/579/23
RADY MIEJSKIEJ W SĘDZISZOWIE MAŁOPOLSKIM Z DNIA 22 CZERWCA 2023 R.

w sprawie przystąpienia do sporządzenia miejscowego planu zagospodarowania
przestrzennego Nr 1/2023 obejmujący części terenu w miejscowości: Sędziszów Młp.,
Cierpisz, Krzywa, Klęczany, Będziemyśl

Skala 1:2000

----- GRANICA OBSZARU OBJĘTEGO OPRACOWANIEM

Miejscowość: Cierpisz

PRZEWODNICZĄCY
RADY MIEJSKIEJ
W SĘDZISZOWIE MAŁOPOLSKIM

mgr Marek Pajak



ZAŁĄCZNIK GRAFICZNY NR 6 DO UCHWAŁY NR LVII/579/23
RADY MIEJSKIEJ W SĘDZISZOWIE MAŁOPOLSKIM Z DNIA 22 CZERWCA 2023 R.

w sprawie przystąpienia do sporządzenia miejscowego planu zagospodarowania
przestrzennego Nr 1/2023 obejmujący części terenu w miejscowości: Sędziszów Młp.,
Cierpisz, Krzywa, Klęczany, Będziemyśl

Skala 1:2000

--- GRANICA OBSZARU OBJĘTEGO OPRACOWANIEM

Miejscowość: Sędziszów Młp., obręb: Wolica Piaskowa

PRZEWODNICZĄCY
RADY MIEJSKIEJ
W SĘDZISZOWIE MAŁOPOLSKIM

mgr Marek Paják




ZAŁĄCZNIK GRAFICZNY NR 7 DO UCHWAŁY NR LVII/579/23
RADY MIEJSKIEJ W SĘDZISZOWIE MAŁOPOLSKIM Z DNIA 22 CZERWCA 2023 R.

w sprawie przystąpienia do sporządzenia miejscowego planu zagospodarowania
przestrzennego Nr 1/2023 obejmujący części terenu w miejscowości: Sędziszów Młp.,
Cierpisz, Krzywa, Kłęczany, Będziemyśl

Skala 1:2000

----- GRANICA OBSZARU OBJĘTEGO OPRACOWANIEM

Miejscowość: Sędziszów Młp., obręb: Wolica Ługowa

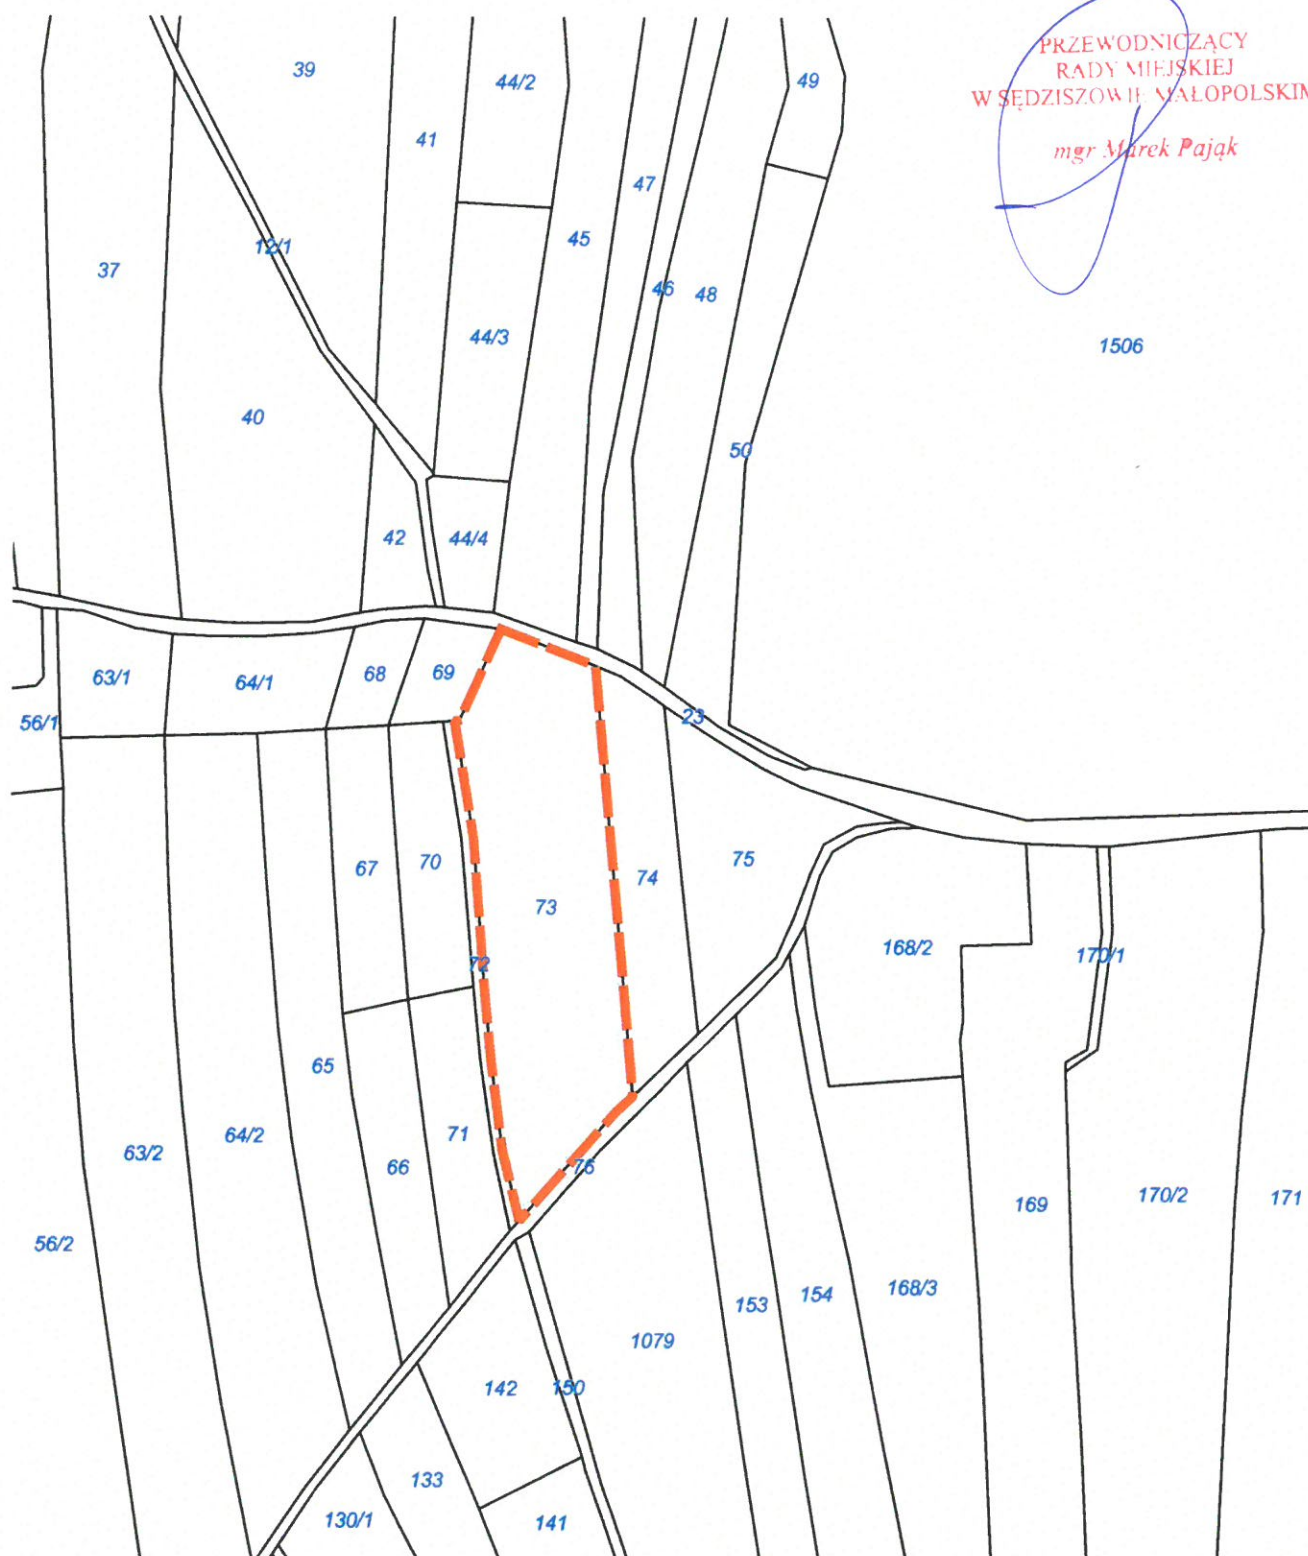

ZAŁĄCZNIK GRAFICZNY NR 8 DO UCHWAŁY NR LVII/579/23
RADY MIEJSKIEJ W SĘDZISZOWIE MAŁOPOLSKIM Z DNIA 22 CZERWCA 2023 R.

w sprawie przystąpienia do sporządzenia miejscowego planu zagospodarowania
przestrzennego Nr 1/2023 obejmujący części terenu w miejscowości: Sędziszów Młp.,
Cierpisz, Krzywa, Klęczany, Będziemysł

Skala 1:2000

--- GRANICA OBSZARU OBJĘTEGO OPRACOWANIEM

Miejscowość: Krzywa

PRZEWODNICZĄCY
RADY MIEJSKIEJ
W SĘDZISZOWIE MAŁOPOLSKIM
mgr Marek Pajdak

