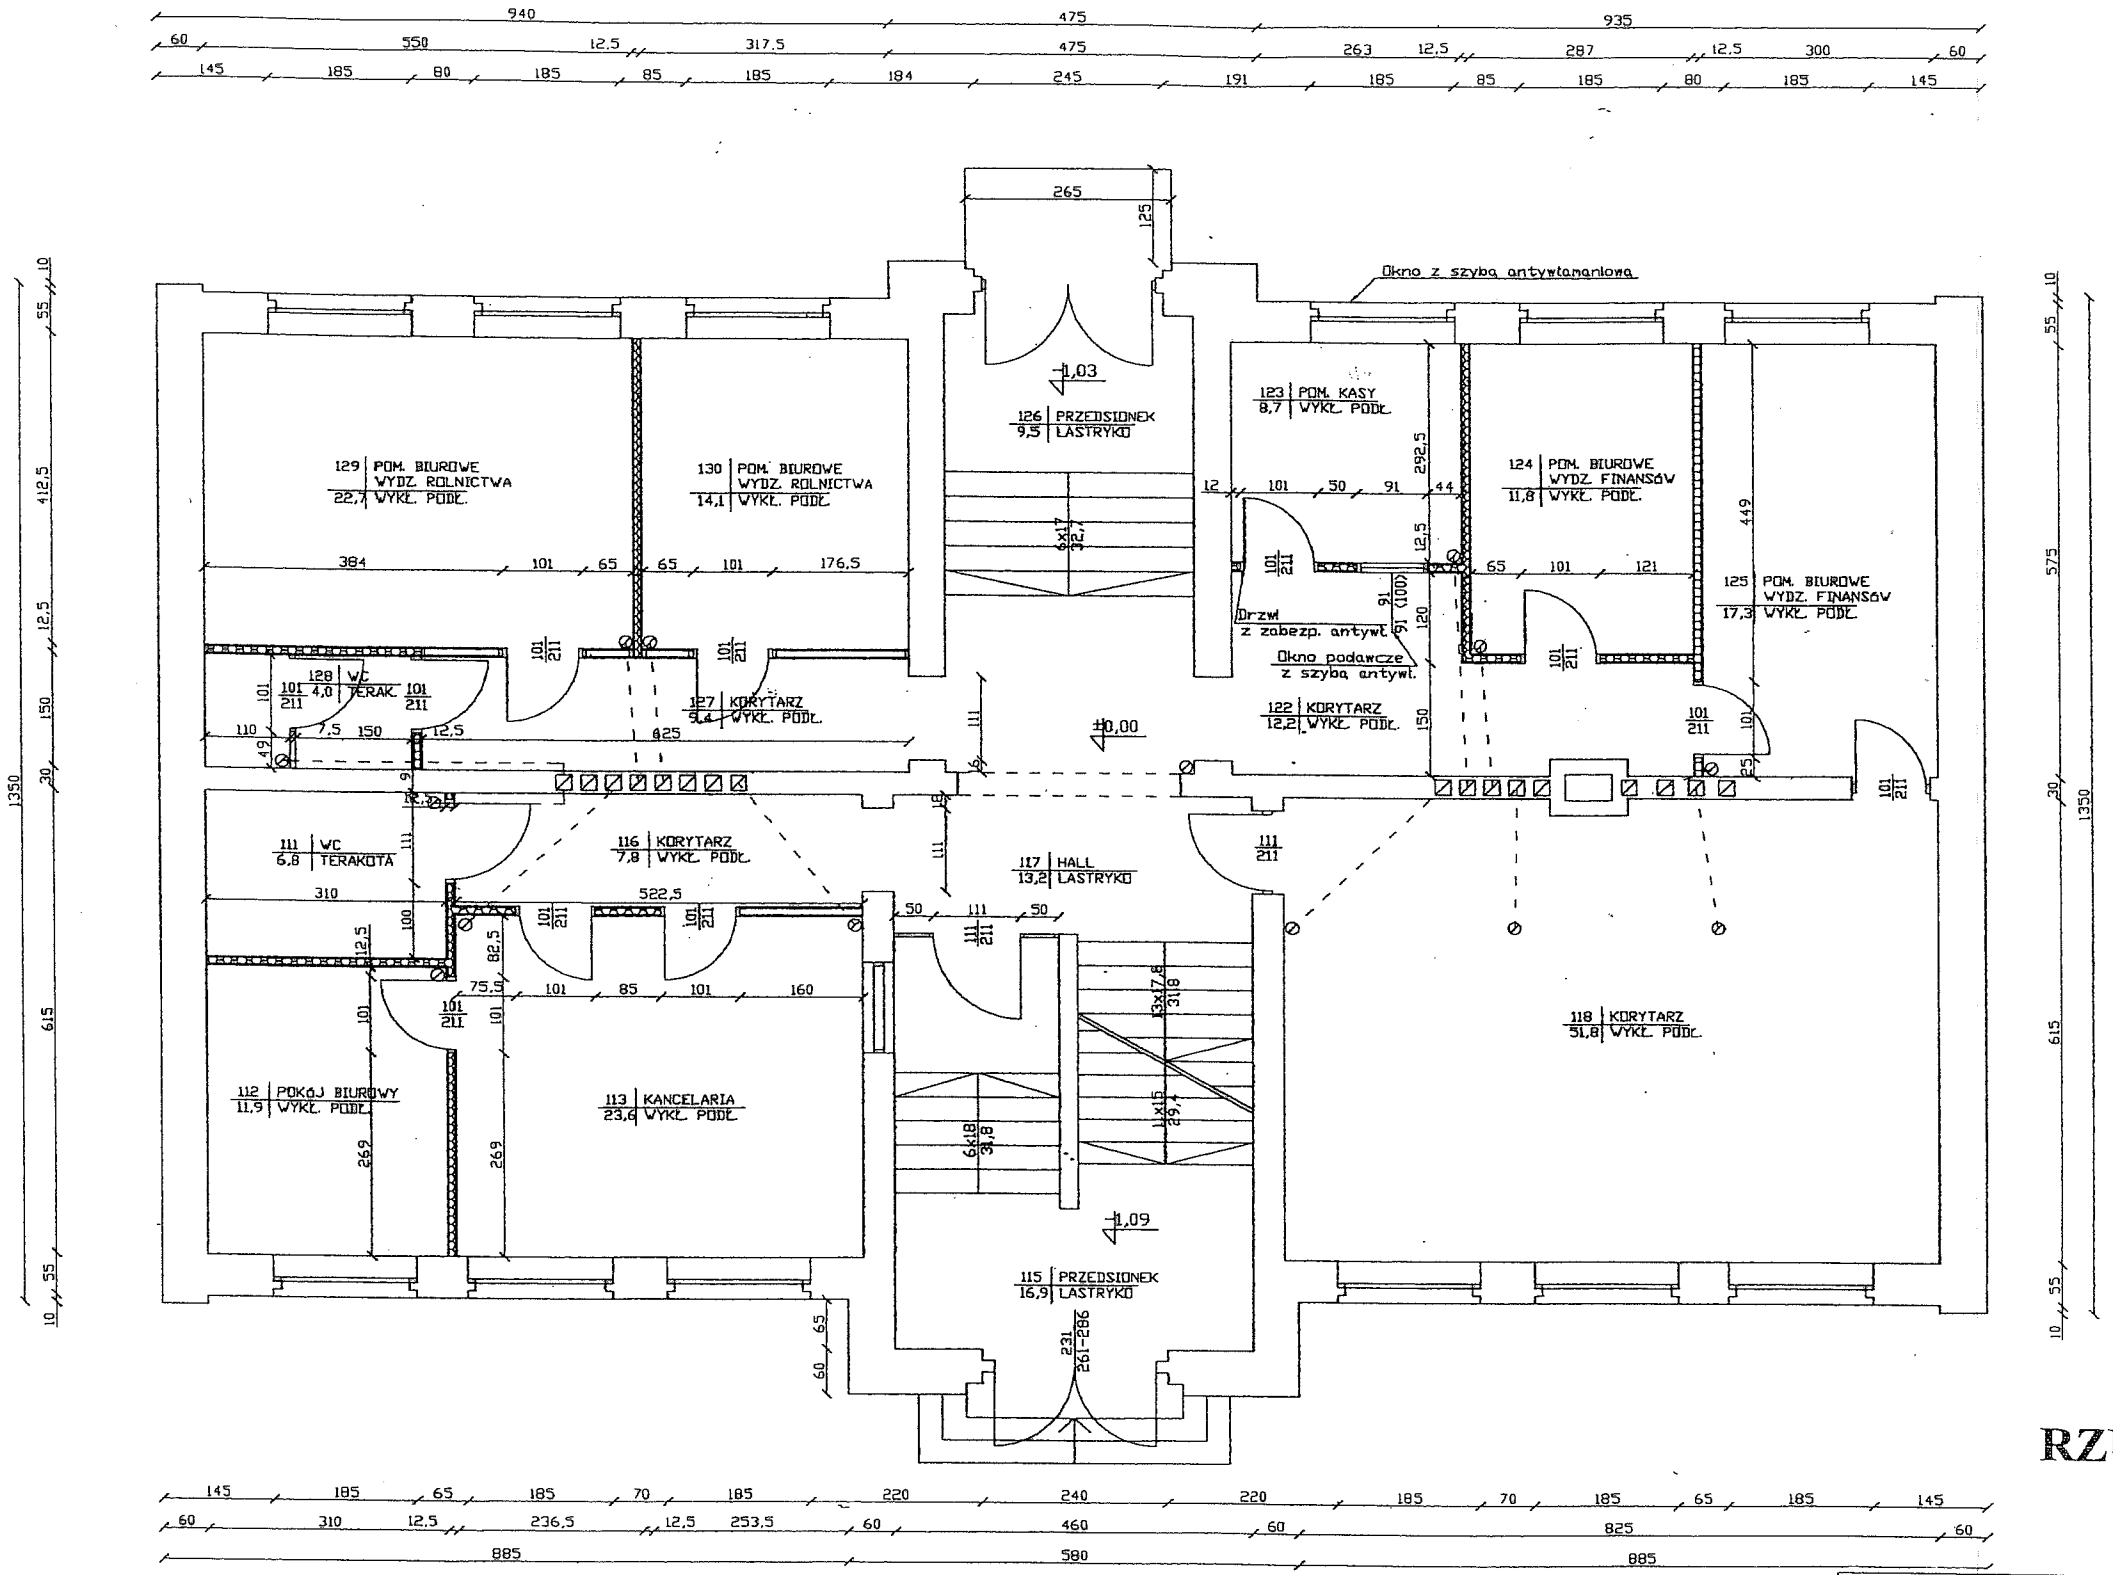

RZUT POZIOMY PARTERU

Temat :	**Budynek Administracyjny Starostwa Powiatowego w Nakle n. Not.**	Nr rys. **2**
Inwestor :	Starostwo Powiatowe w Nakle n. Not., ul. Dąbrowskiego 54, 89-100 Nakło n. Not.	
Lokalizacja :	89-100 Nakło n. Not. ul. Dąbrowskiego 54 działka nr **2183/2**	Skala **1 : 100**
Branża :	INWENTARYZACJA BUDOWLANA	
Nazwa rys.:	RZUT POZIOMY PARTERU	
Opracował :		Data opracow. **31. 07. 2013 r.**