

Nazwa i adres organu

STAROSTA POLICKI
ul. Tanowska 8
72-010 Police

Oznaczenie kancelaryjne wniosku

GK.6630.92.2021

PROTOKÓŁ NARADY KOORDYNACYJNEJ

ODPIS

1. Imię i nazwisko/Nazwa oraz inne dane identyfikujące wnioskodawcę

Gmina Kołbaskowo
Kołbaskowo 106
72-001 Kołbaskowo

3. Data narady/Data dodatkowej narady

17.02.2021

4. Miejsce narady

Wydział Geodezji, Kartografii i Katastru
Starostwa Powiatowego w Policach
ul. Kresowa 32, 34, 72-010 Police

2. Imię i nazwisko oraz stanowisko służbowe przewodniczącego narady

Tadeusz Łukasiuk, Geodeta Powiatowy

5. Sposób przeprowadzenia narady

- na miejscu
 za pomocą środków komunikacji elektronicznej

7. Opis przedmiotu narady

Rodzaj projektowanej sieci uzbrojenia terenu: **sieć wodociągowa z przyłączami, sieć kan. sanitarnej z przyłączami, przyłącze elektroenergetyczne**

Powiat: policki Gmina: Kołbaskowo Obręb ew.: Siadło Dolne

Działki ew.: 16/3,16/7, 34

8. Stanowiska uczestników narady

Przewodniczący narady koordynacyjnej (1)

Uzgodniono z uwagą nr 1 i 2

UŁUK z up. STAROSTY

mgr inż. Tadeusz Łukasiuk
Naczelnik Wydziału
Geodezji, Kartografii i Katastru

Enea Operator Sp. z o.o., Rejon Dystrybucji Szczecin, ul. Derdowskiego 2, 71-178 Szczecin (2)

ENEA Operator Sp. z o.o.
Rejon Dystrybucji Szczecin
Koordynator ds. Rozwoju

Marcin Kasperowicz
Uzgodniono z uwagami

Data.....Podpis.....

Polska Spółka Gazownictwa Sp. z o.o., Oddział w Poznaniu, Zakład w Szczecinie, ul. Tama Pomorzańska 26, 70-952-Szczecin (3)

Uzgodniono z uwagą nr. 1

ZASTĘPCA KIEROWNIKA
Gazownia Szczecin Południe

Adam Warkocz

Orange Polska SA, al. Jerozolimskie 160, 02-326 Warszawa (4)

Wnieobecny

Gmina Kołbaskowo, Kołbaskowo 106, 72-001 Kołbaskowo

Wnieobecny

Zakład Wodociągów i Kanalizacji w Kołbaskowie, Rosówek 16, 72-001 Kołbaskowo

ZWiK w Kołbaskowie
uzgadnia/nie-uzgadnia
Grzegorz Niciejewski
z up. DYREKTORA
Grzegorz Niciejewski
ZASTĘPCA DYREKTORA
ds. techniczno-eksploatacyjnych

(1) Uwagi przewodniczącego narady

1. Wszystkie punkty osnowy geodezyjnej znajdujące się w zakresie opracowania projektowego podlegają ochronie. Zniszczenie bądź uszkodzenie znaku geodezyjnego jest wykroczeniem i podlega karze grzywny – na podstawie art. 48 ust. 1 pkt 3 ustawy Prawo geodezyjne i kartograficzne (t.j. Dz.U. 2020 poz. 2052, ze zm.).
2. Zarządcą działki drogowej nr 34 – jest Starostwo Powiatowe w Policach, Wydział Komunikacji, Transportu i Dróg, ul. Tanowska 8.

Uwagi branżowe

(2) Enea Operator Sp. z o.o.


1. Zbliżenia, skrzyżowania z sieciami energetycznymi zabezpieczyć i wykonać zgodnie z obowiązującymi normami PN-76/E-05125 i PN-E-05100-1/98.
2. Przy zbliżeniu, kolizji z kablami energetycznymi, prace ziemne prowadzić ręcznie z zachowaniem dużej ostrożności – kable zabezpieczyć zgodnie z PN-76/E-05125.
3. Przed rozpoczęciem prac należy ponownie sprawdzić w Rejonie Szczecin aktualny przebieg sieci energetycznych będących w zarządzie ENEA Operator Sp. z o.o., następnie wykonać przekopy próbne w celu ustalenia zgodności przebiegu sieci naniesionych na mapach ze stanem faktycznym.
4. Na 3 dni przed rozpoczęciem prac ziemnych należy zawiadomić RD Szczecin.
5. Uzgodniono w zakresie sieci energetycznych do 15 kV włącznie.
6. W przypadku, gdy na obszarze objętym opracowaniem występują sieci o napięciu wyższym niż 15 kV, należy uzgodnić plansze koordynacyjną z odpowiednimi instytucjami zarządzającymi tymi sieciami.
7. W przypadku zmiany przeznaczenia terenów, przez które przebiegają istniejące linie napowietrzne 0,4 kV i 15 kV, należy dostosować obostrzenia ww. linii zgodnie z normą PN-E-05100-1/98 do nowego układu funkcjonalnego terenu.

(3) Polska Spółka Gazownictwa Sp. z o.o.

1. Skrzyżowanie z siecią gazową wykonać zgodnie z Rozporządzeniem Ministra Gospodarki z dnia 26.04.2013 r. w sprawie warunków technicznych jakim powinny odpowiadać sieci gazowe i ich usytuowanie (Dz. U. z 2013 r., poz. 640). Roboty ziemne w strefach kontrolowanych istniejącej sieci gazowej prowadzić ręcznie z zachowaniem ostrożności.
2. Na min. 7 dni przed terminem rozpoczęcia robót powiadomić odpowiednią Gazownię: Gazownia Szczecin Północ ul. Mickiewicza 144, 71-153 Szczecin, e-mail: gazownia.szczecin.polnoc@psgaz.pl, tel. 91-42-47-227, faks 91-48-77-621 lub Gazownia Szczecin Południe ul. Nadodrzańska 5, 70-034 Szczecin, e-mail: gazownia.szczecin.poludnie@psgaz.pl, tel. 91-42-47-269, faks 91-48-25-395.
3. Projekt budowlany (rozwiązanie techniczne) sieci gazowej należy uzgodnić w PSG Sp. z o.o. Oddział Zakład Gazowniczy w Szczecinie, ul. Nadodrzańska 5, 70-034 Szczecin.
4. Projekt przyłącza gazowego należy wraz z zawiadomieniem zamiaru rozpoczęcia prac przedłożyć minimum na 7 dni przed rozpoczęciem robót w Gazowni celem sprawdzenia jego poprawności i kompletności.

(4) Orange Polska SA

1. Przekazać plac budowy z Orange Polska SA. Prace w pobliżu urządzeń podziemnych Orange Polska SA prowadzić ręcznie z zachowaniem szczególnej ostrożności.
2. Przy skrzyżowaniach i zbliżeniach z urządzeniami Orange Polska SA zachować odległości wynikające z polskich i branżowych norm.
3. Przed rozpoczęciem prac ziemnych, ustalić głębokość ułożenia podziemnej infrastruktury Orange Polska SA, metodą przekopu próbnego. W szczególnych przypadkach prace ziemne prowadzić pod nadzorem pracownika Orange Polska SA.
4. Przed zasypaniem skrzyżowań projektowanej infrastruktury z urządzeniami Orange Polska SA, zgłosić ten fakt celem sprawdzenia poprawności wykonania prac.
5. Nie ujawnione na planszach koordynacyjnych kolizje z urządzeniami Orange Polska SA, można usunąć po uzyskaniu zgody Orange Polska SA, na wyłączny koszt Inwestora.
6. Uszkodzenia infrastruktury powstałe w trakcie prac ziemnych, będą naprawione na wyłączny koszt Inwestora.
7. Dokonać regulacji wlotu i pokryw studni kablowych, do poziomu wyznaczonego przez projektowane rzędne wysokościowe. Regulacja i wymiana uszkodzonych w trakcie prac elementów studni na koszt Inwestora.
8. Projektowane studnie kablowe należy umiejscowić w odległości co najmniej 0,5 mb od studni będących własnością Orange Polska SA. Zachować minimum 0,5 metra przy zbliżeniach z istniejącą kanalizacją kablową Orange Polska SA.
9. Na etapie wykonawstwa należy zastosować pokrywy studni kablowych z logo innym od używanego przez Orange Polska SA.
10. Zakończenie zadania inwestycyjnego wymaga zgłoszenia do Orange Polska SA, celem uczestnictwa w odbiorze i sprawdzenia prawidłowości wykonania prac w pobliżu infrastruktury nadziemnej i podziemnej Orange Polska SA.

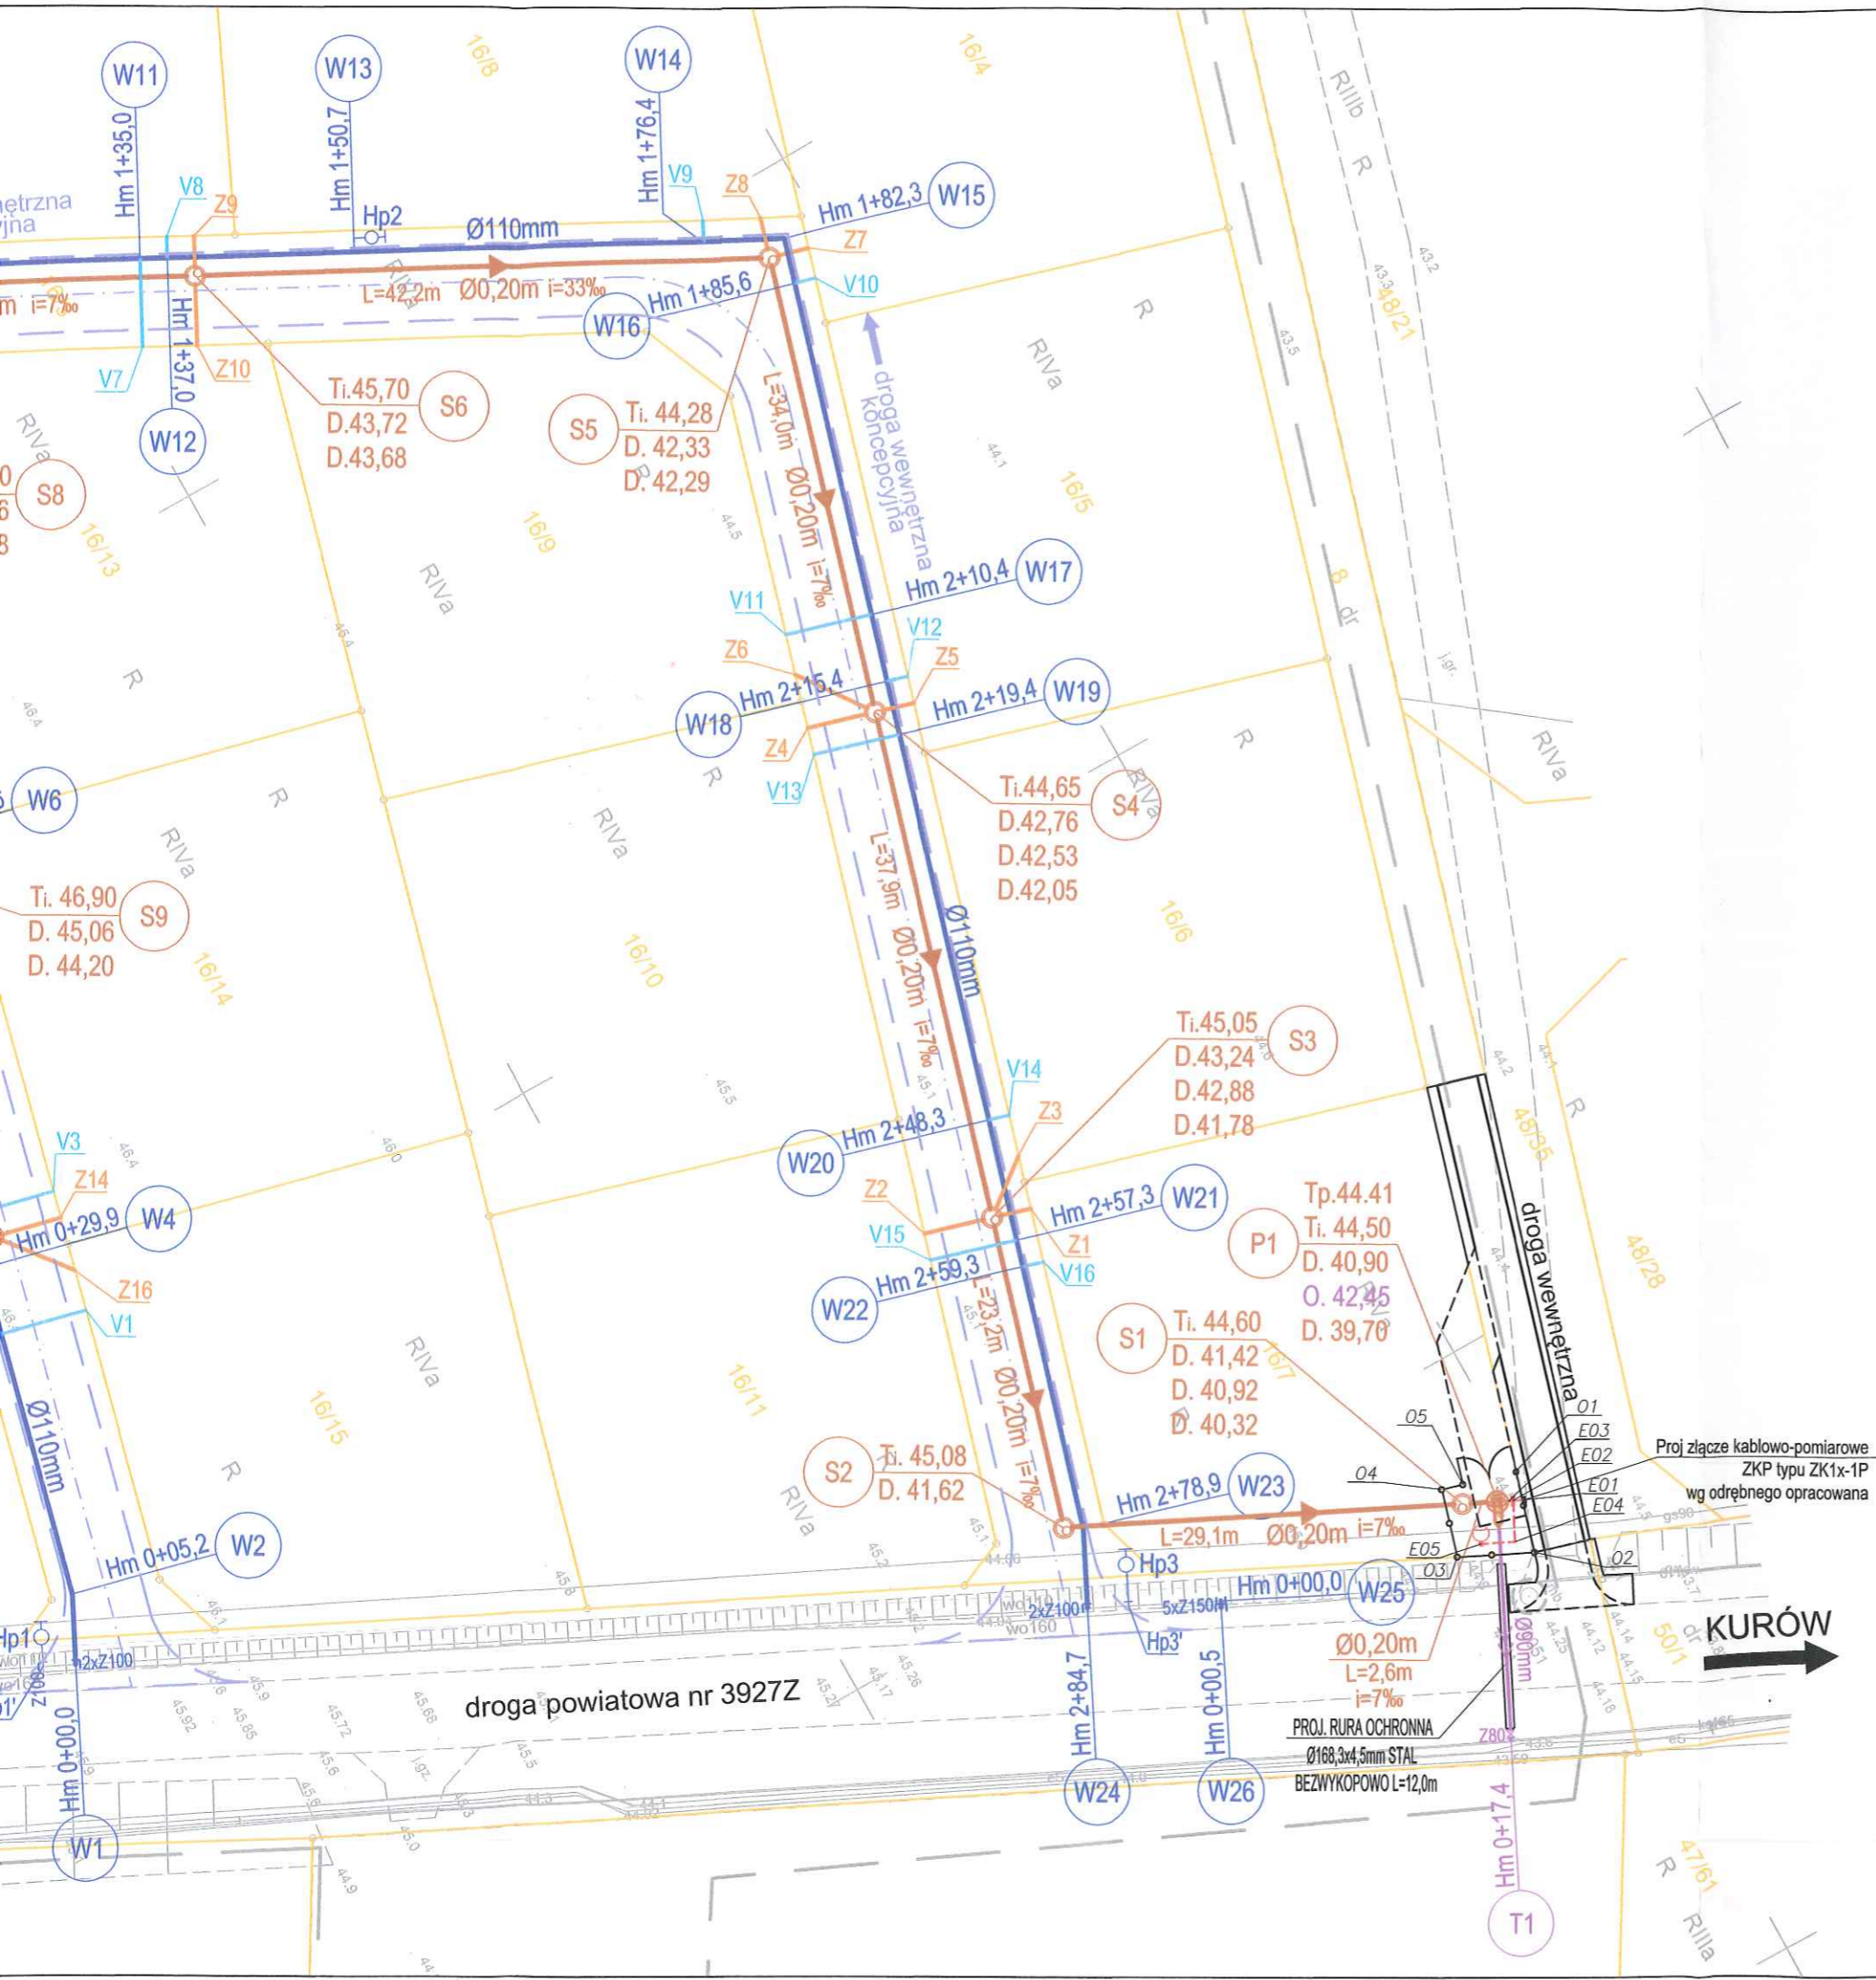

Starosta Policki
 Niniejsza dokumentacja projektowa była przedmiotem narady koordynacyjnej, która odbyła się w WGKiK Starostwa Powiatowego w Policach. Stanowiska uczestników narady utrwalone zostały w protokole.

GK.6630. 32.2021
 (znak sprawy)

Police, dnia 17. 02. 2021 z up. STAROSTY
 (podpis przewodniczącego)
 mgr inż. *[Signature]* Łukasiuk
 Naczelnik Wydziału
 Geodezji, Kartografii i Katastru

za zgodność z oryginałem mapy do celów projektowych GK.6640.3126.2020:

INBUD S.C.
 BIURO PROJEKTÓW
 mgr inż. DARIUSZ SKUZA
 Ws. Właściciel

	nazwa inwestora:	GMINA KOŁBASKOWO 72-001 KOŁBASKOWO 106
	adres inwestycji:	GMINA KOŁBASKOWO - M. SIADŁO DOLNE

GŁÓWNY PROJEKTANT		
projektant:	mgr inż. DARIUSZ SKUZA	583/Sz/94

SIECI WOD.-KAN.		
projektant:	mgr inż. MONIKA POTOMSKA	ZAP/0071/POOS/08
sprawdzający:	mgr inż. ZBIGNIEW WOŹNIAK	282/Sz/83

SIECI ELEKTRYCZNE		
projektant:	mgr inż. PIOTR MAJCHRZAK	ZAP/0125/POOE/13
sprawdzający:	mgr inż. DAWID WITAMBORSKI	ZAP/0108/PWOWE/15

DROGI		
projektant:	mgr inż. ADAM SAWICKI	POM/0139/POOD/05
sprawdzający:	mgr inż. ANNA CISZEWSKA	POM/0285/POOD/11

nazwa inwestycji:
BUDOWA SIECI WODOCIĄGOWEJ I KANALIZACJI SANITARNEJ DLA ZABUDOWY MIESZKANIOWEJ JEDNORODZINNEJ W SIADLE DOLNYM

nazwa opracowania:
PROJEKT BUDOWLANY WIELOBRANŻOWY

nazwa rysunku:
PLAN ZAGOSPODAROWANIA TERENU

INBUD DARIUSZ SKUZA, ZBIGNIEW WOŹNIAK Rok założenia 1991 ul. Kwiatkowskiego 32/13; 71-004 Szczecin tel. +48 (091) 485 33 95	nr umowy / oprac:	169/2020 / P-1038/2020	skala:	rysunek nr:
	stadium oprac:	PROJEKT BUDOWLANY	1:500	1
	data oprac:	GRUDZIEŃ 2020r.		