


**Szkic nr 1 – Położenie pomieszczeń pracowni tomograficznej
względem innych pomieszczeń na parterze szpitala**

PARTEP

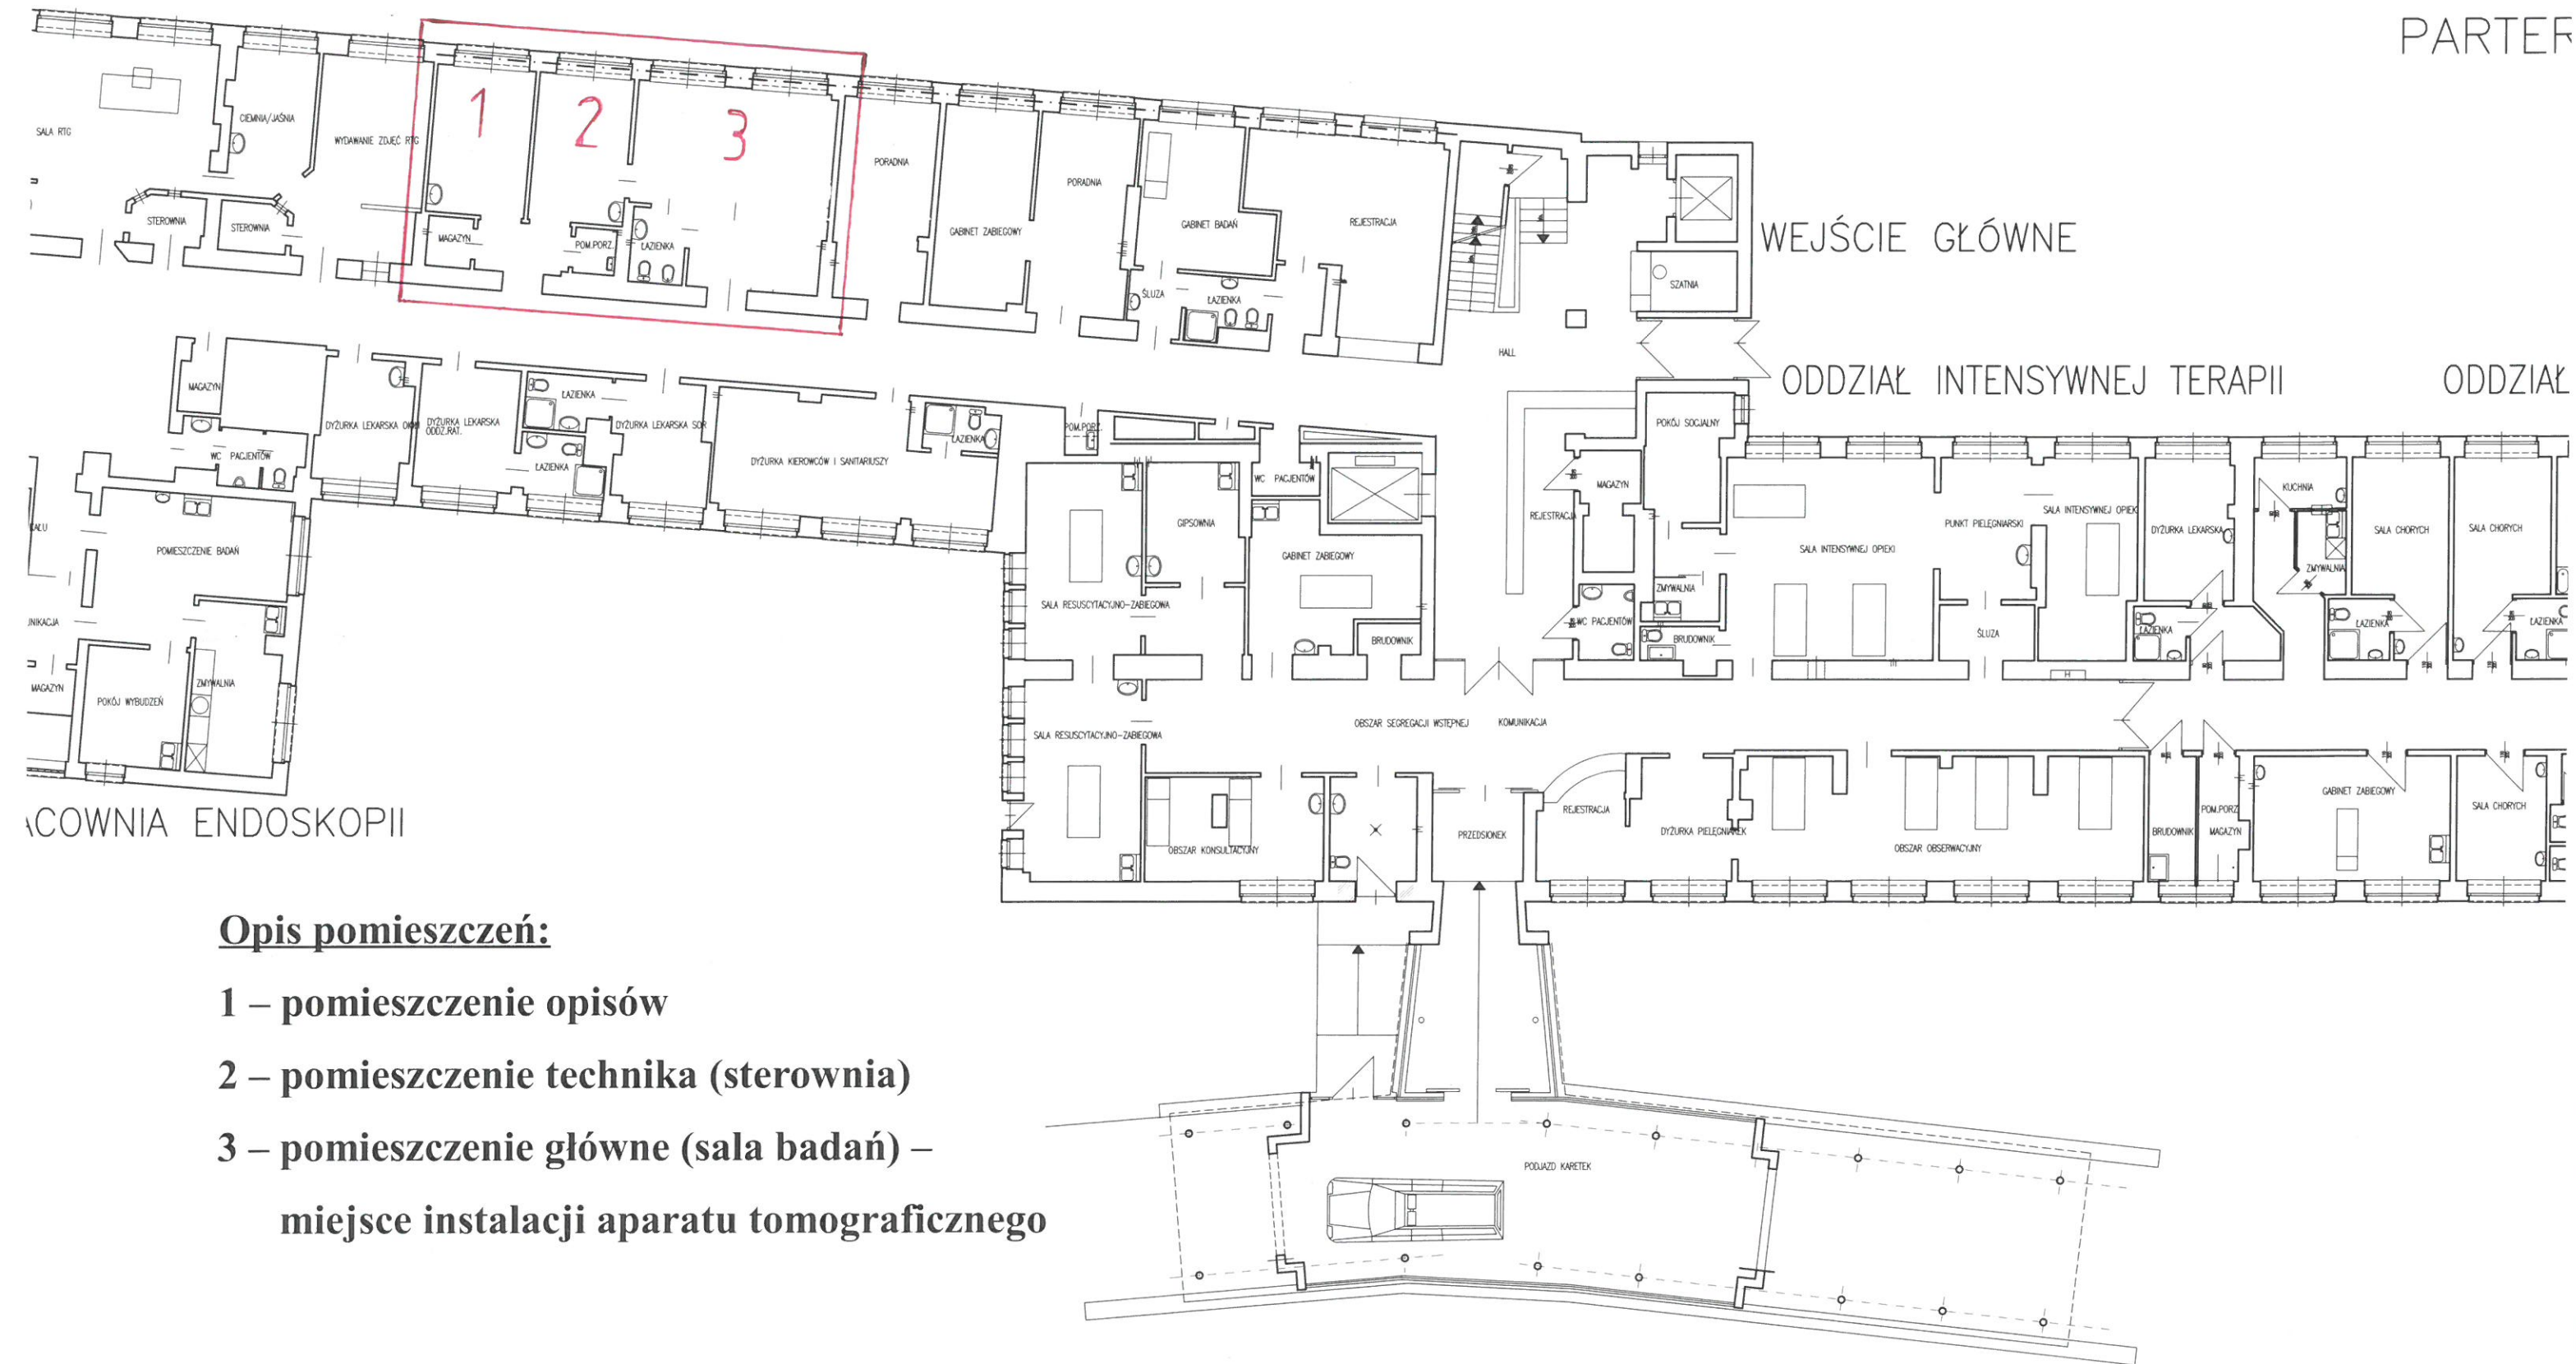

Opis pomieszczeń:

- 1 – pomieszczenie opisów**
- 2 – pomieszczenie technika (sterownia)**
- 3 – pomieszczenie główne (sala badań) –
miejsce instalacji aparatu tomograficznego**