
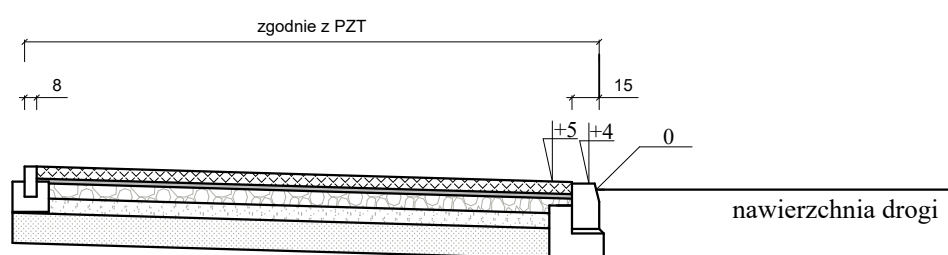


granica pasa drogowego


zgodnie z PZT

do granicy pasa drogowego

1 - 1

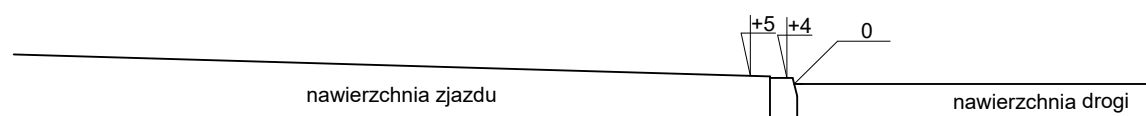



2 - 2

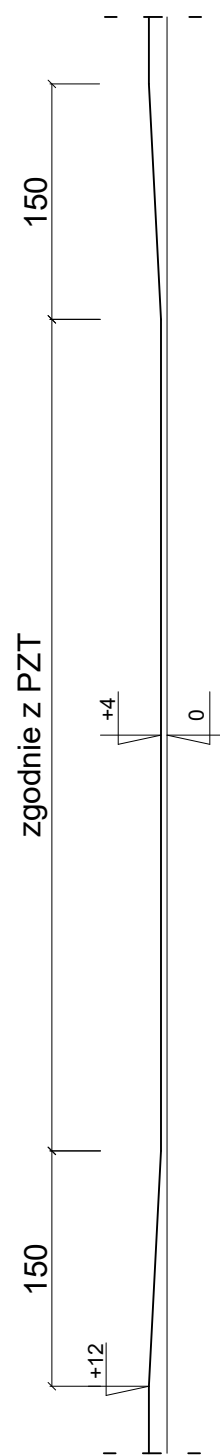

KONSTRUKCJA ZAJAZDU

- warstwa ścierna z kostki betonowej grub. 8cm
- podsyпка cementowo-piaskowa 1:4 grub. 3cm
- podbudowa z betonu 6-9MPa grub. 10cm
- kruszywo stabilizowane cementem $R_m=2,5MPa$ grub. 10cm
- warstwa odsączająca z piasku grub. 20cm

3 - 3

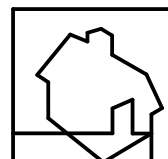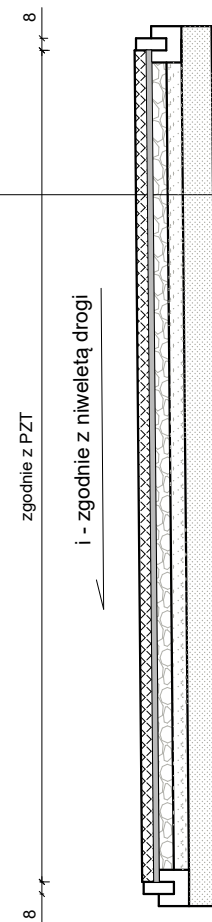

MIASTOPROJEKT ŁĘCZYCA

99-100 ŁĘCZYCA
DWORCOWA 5D/7

TEL. 693-449-277
FAX 24/721-29-08

Budowa drogi w m. Smolice od drogi wojewódzkiej nr 708 do drogi powiatowej nr 5104E (w tym rozbudowa istniejących odcinków drogi wojewódzkiej nr 708 i powiatowej nr 5104E w skrzyżowaniach z projektowaną drogą gminną) ETAP II - od mostu w Smolicach do skrzyżowania z drogą powiatową nr 5104E

Inwestor: Burmistrz Strykowa
ul. Kościuszki 27, 95-010 Stryków

data: 03.2022
nr umowy:

Rysunek: Przekroje, widoki - zjazd

rys./ark.:
skala: 1:50

Projektant
branża drogowa:

mgr inż. Paweł Jodaniewski
uprawnienia budowlane do projektowania
bez ograniczeń w specjalności drogowej
L0D/1135/POOD/08