


1,80 m - poczynki bramy - odległość od granicy działki 336  
3,30 m - szerokość bramy  
2,80 m - długość przelotu bramy  
Uwaga:  
głębokość zamocowania bramy w warunkach brzoje  
niezależnie od warunków terenowych (zadzielenie, zalecenie)  
i brzoje ustalany na etapie budowy ulicy -  
Przebieganie głębokości wzdłuż 2-3m

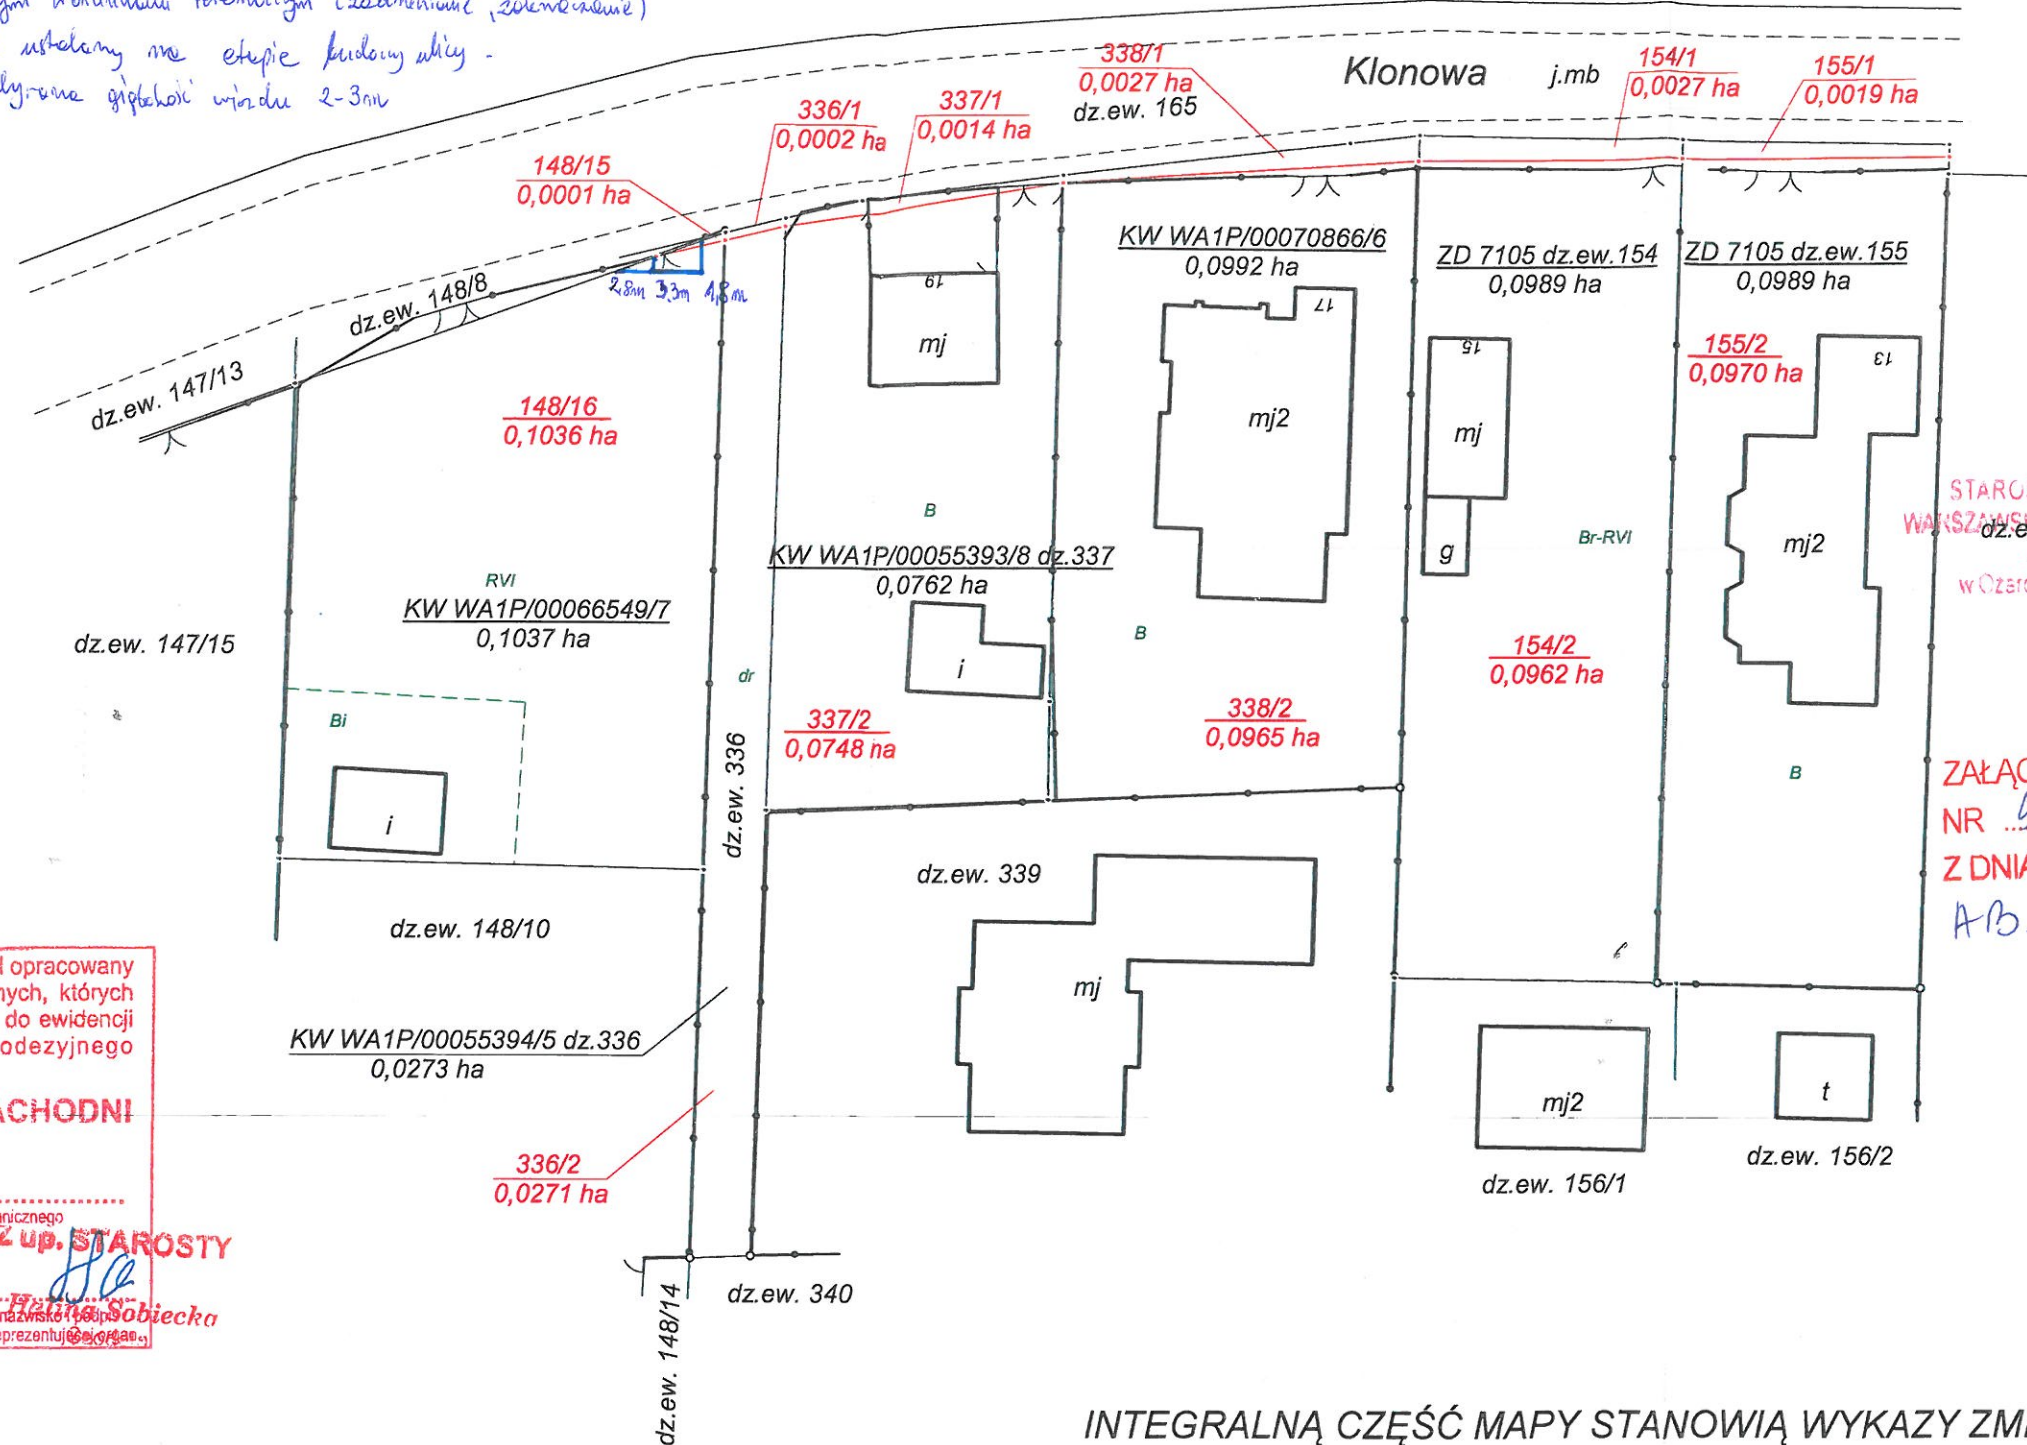

Poświadczam się, że niniejszy dokument został opracowany w wyniku prac geodezyjnych i kartograficznych, których rezultaty zawiera operat techniczny wpisany do ewidencji materiałów państwowego zasobu geodezyjnego i kartograficznego

**STAROSTA WARSZAWSKI ZACHODNI**

P. 1432. 2019. 546  
Identyfikator ewidencyjny materiału zasobu - operatu technicznego  
31 STY 2019

Data wpisania  
operatu technicznego  
do ewidencji materiałów zasobu

**z up. STAROSTY**

Imię, nazwisko i podpis  
osoby reprezentującej organ

INTEGRALNĄ CZĘŚĆ MAPY STANOWIĄ WYKAZY ZMIAN GRUNTOWYCH

woj.: mazowieckie  
pow.: warszawski zachodni  
jedn.ewid.:143207\_2, Stare Babice  
id.obrębu ewid.:143207\_2.0013

Skala  
1:500

obręb: 0013, Koczargi Stare

ul. Klonowa

**MAPA**

nieruchomości

wg wykazu nieruchomości

z projektowanym podziałem

mapę wykonano  
na podstawie ustawy  
z dnia 10 kwietnia 2003 r.  
o szczególnych  
zasadach  
przygotowania i realizacji  
inwestycji w zakresie  
dróg publicznych

**ARK 1(2)**

Mapę niniejszą w firmie "DOM-GEO G.N.B. Dominik Marchliński"  
wykonał geodeta uprawniony mgr inż. Roman Damięta - upr. nr 6374.



**DOM-GEO**  
Geodezja Nieruchomości Budownictwo  
Dominik Marchliński  
Zielonki, Parcele ul. Południowa 7  
05-082 Stare Babice  
Tel. 602-44-81-22  
email: u.g.dominik@wp.pl  
www.geodeta-dominik.com.pl

**GEODETA UPRAWNIONY**  
mgr inż. Roman Damięta  
Dziekanów, Leśny, ul. Miła 16  
05-098 KOCZARGI  
Zaświadczenie nr 6374

NEZ OD.6640.1.5897.2018

dn.07-01-2019 r.