


WSZYSTKIE INSTALACJE NALEŻY WYKONAĆ ZGODNIE Z OPISEM
UWAGA: WSZYSTKIE WYMIARY PODANE NA GOTOWO, OD DOCELOWYCH TYNKÓW,
POŚADZKI I SUFITU.

5665

2100

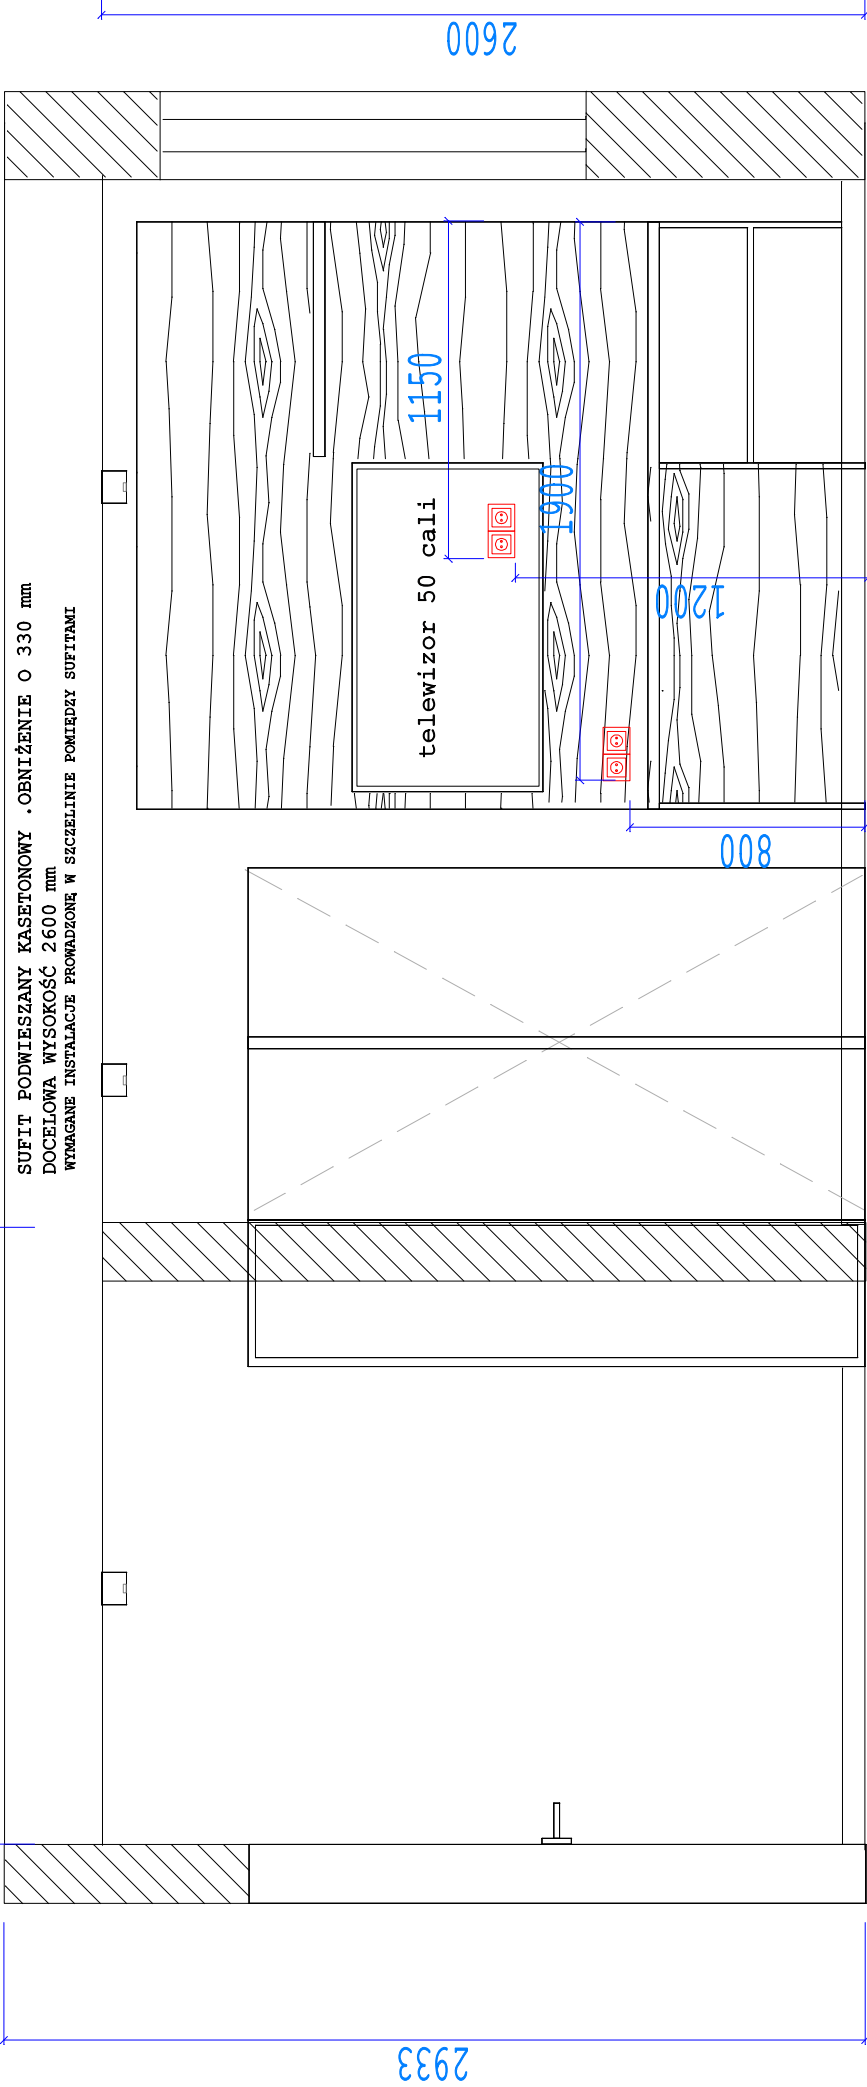

DESIRE DESIGN
Magdalena Kobierska
architekt wnętrz

INWESTOR

KOMENDA WOJEWÓDZKIEJ PAŃSTWOWEJ STRAŻY POŻARNEJ W OPOLU

DOKUMENT

KŁAD ŚCIANY A - A
pokój nr.1

DATA

24.08.2022

PODPIS INWESTORA