




### Szczegół A

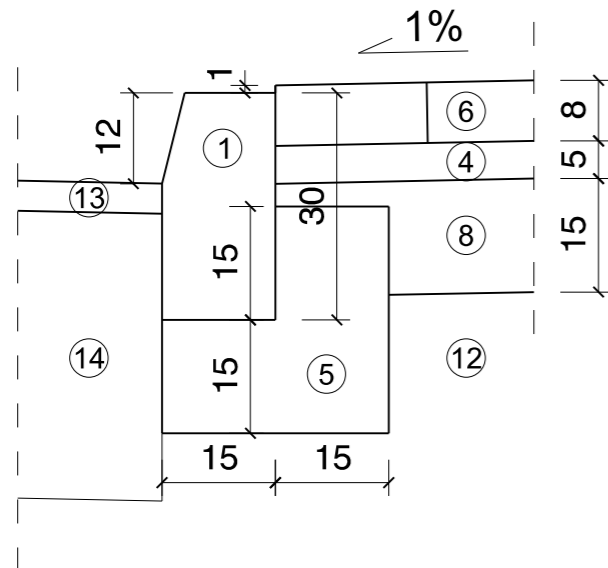


### Szczegół B

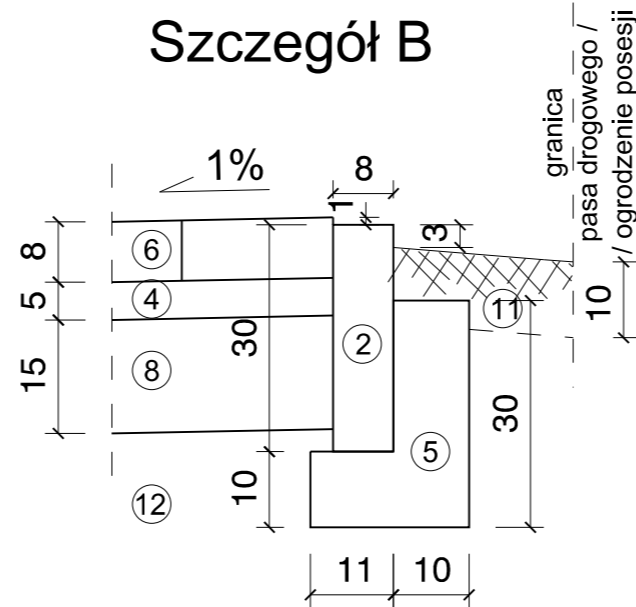

### Szczegół C

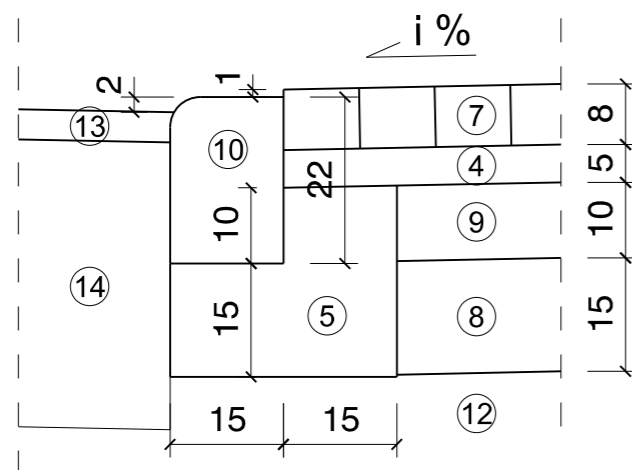

### Szczegół D

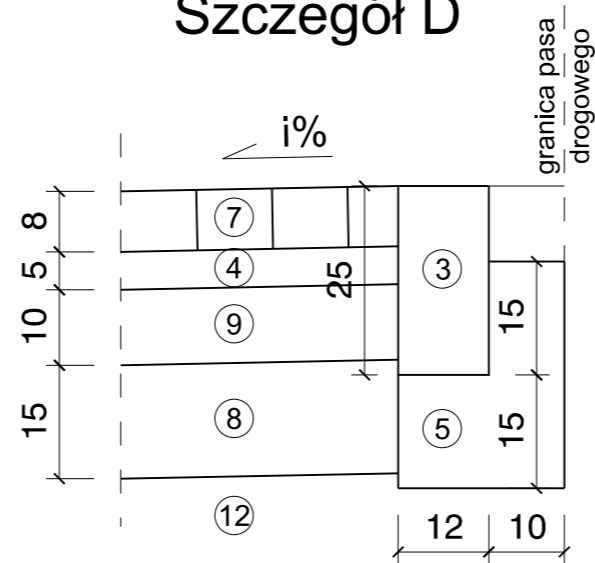

#### LEGENDA:

1. krawężnik betonowy typ uliczny 15x30 cm
2. betonowe obrzeże chodnikowe 8x30 cm
3. opornik betonowy 12x25 cm
4. podsypka cementowo-piaskowa 1:3
5. ława z oporem z betonu C 12/15
6. betonowa kostka brukowa gr. 8 cm (szara)
7. betonowa kostka brukowa gr. 8 cm (grafitowa)
8. mieszanka związana cementem C 1,5/2,0
9. podbudowa z betonu C 8/10
10. krawężnik betonowy najazdowy 15x22 cm
11. humus
12. grunt rodzimy
13. odtworzenie warstwy ścieralnej
14. istniejąca nawierzchnia jezdni

JEDNOSTKA PROJEKTOWA

**SD PROJEKT s.c.**  
ul. Szymborska 10/8  
60-254 Poznań

**SD PROJEKT**

NAZWA I ADRES INWESTORA

**Gmina Komorniki**  
ul. Stawna 1  
62-052 Komorniki



TEMAT OPRACOWANIA: Przebudowa ulicy Bukowej w Walerianowie w zakresie budowy chodnika - ETAP II

STADIUM: DOKUMENTACJA TECHNICZNA

FUNKCJA: IMIĘ I NAZWISKO UPRAWNIENIA PODPIS

PROJEKTANT: mgr inż. Piotr JASIUKIEWICZ WKP/0099/POOD/09

SPRAWDZAJĄCY: mgr inż. Robert CYRKIEL WKP/0086/POOD/08

DATA: maj 2018 r. SKALA: 1:10

TYTUŁ RYSUNKU: SZCZEGÓŁY KONSTRUKCYJNE RYS. NR

**4**