



Plan liniowy
Droga Wojewódzka Nr 240
Odcinek: Bładzim - Franciszkowo w km 56+030 ÷ 57+020

Skala 1:1000

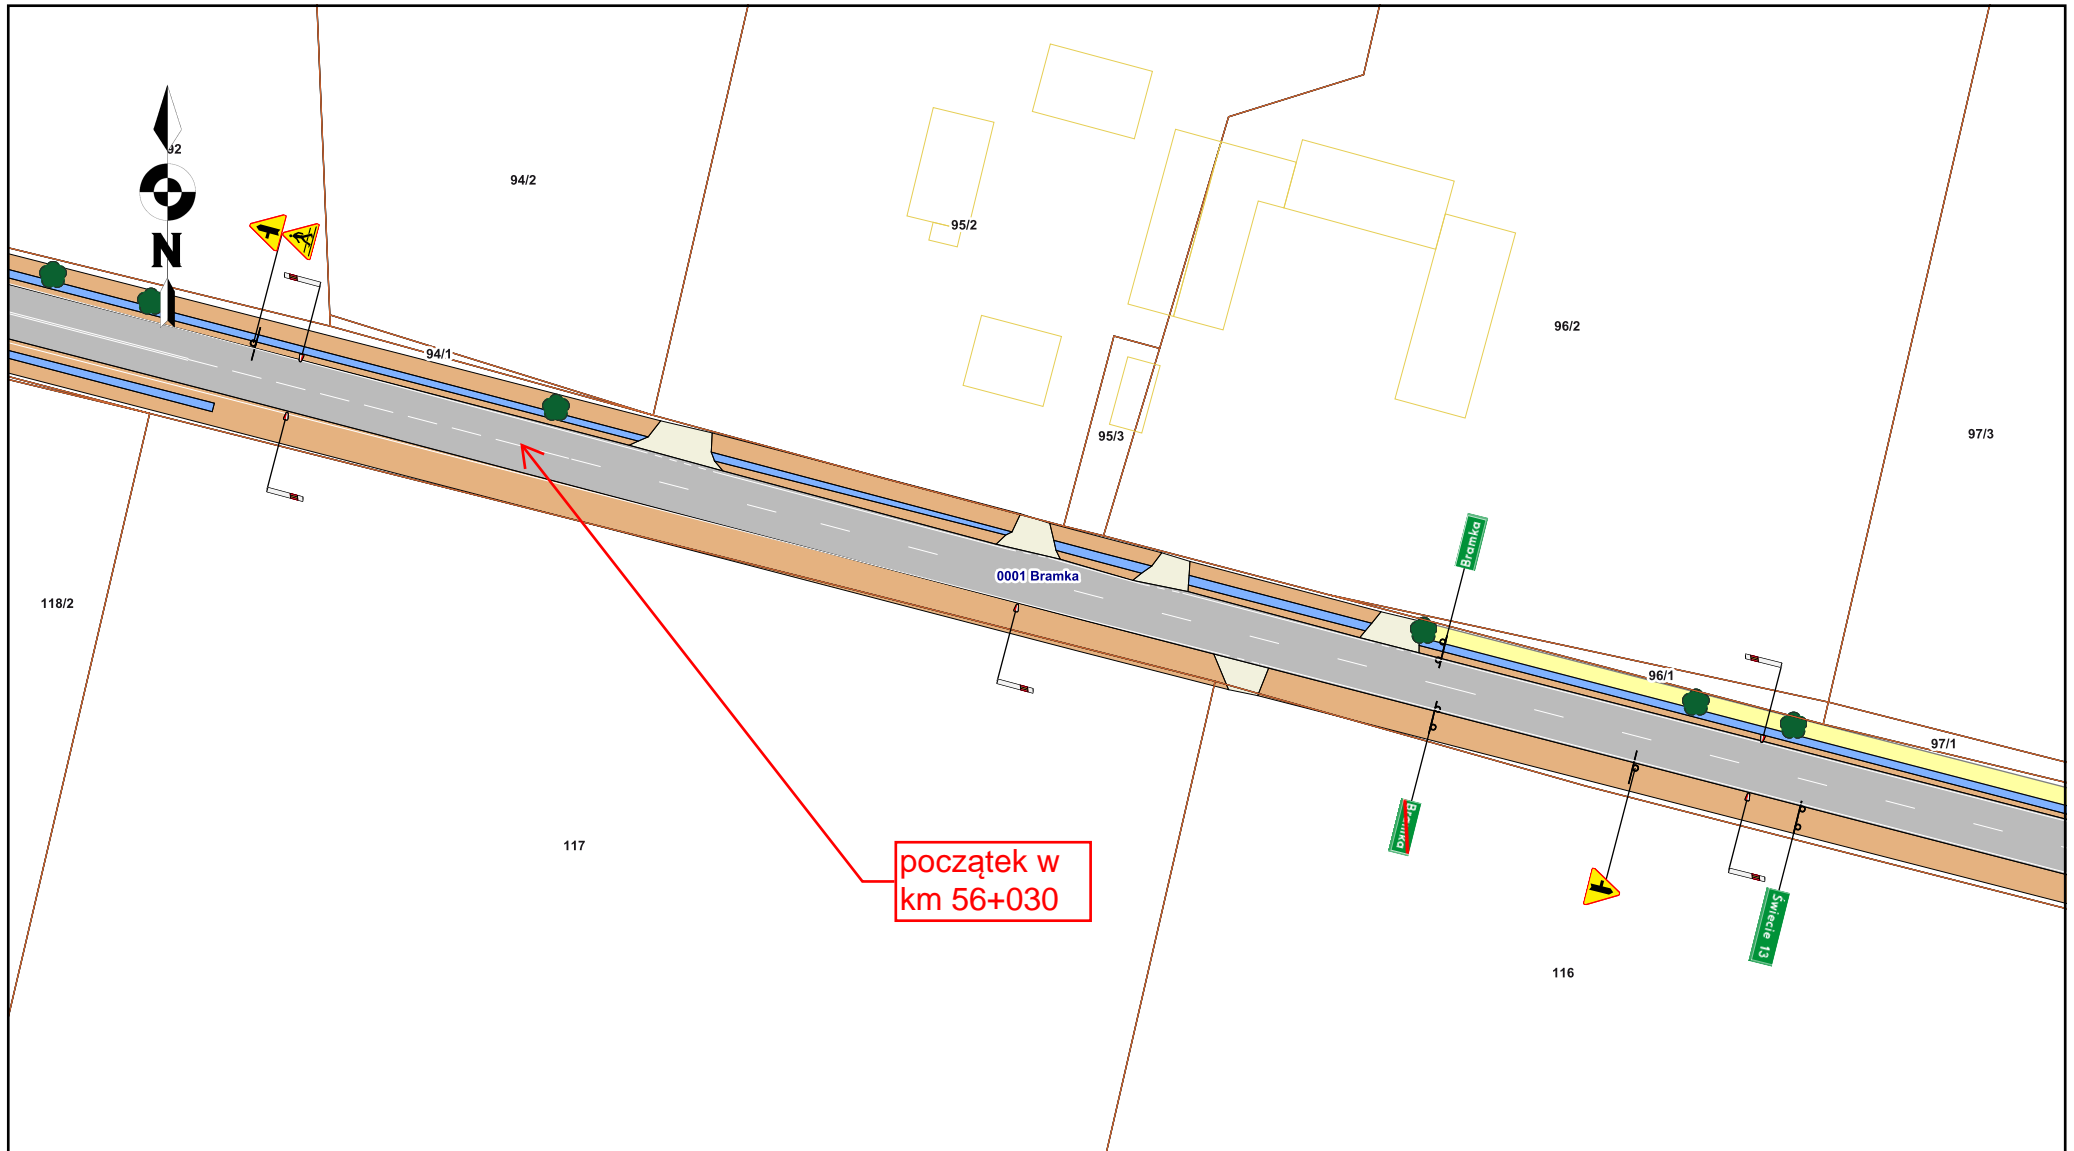


Plan liniowy
Droga Wojewódzka Nr 240
Odcinek: Bładzim - Franciszkowo w km 56+030 ÷ 57+020

Skala 1:1000

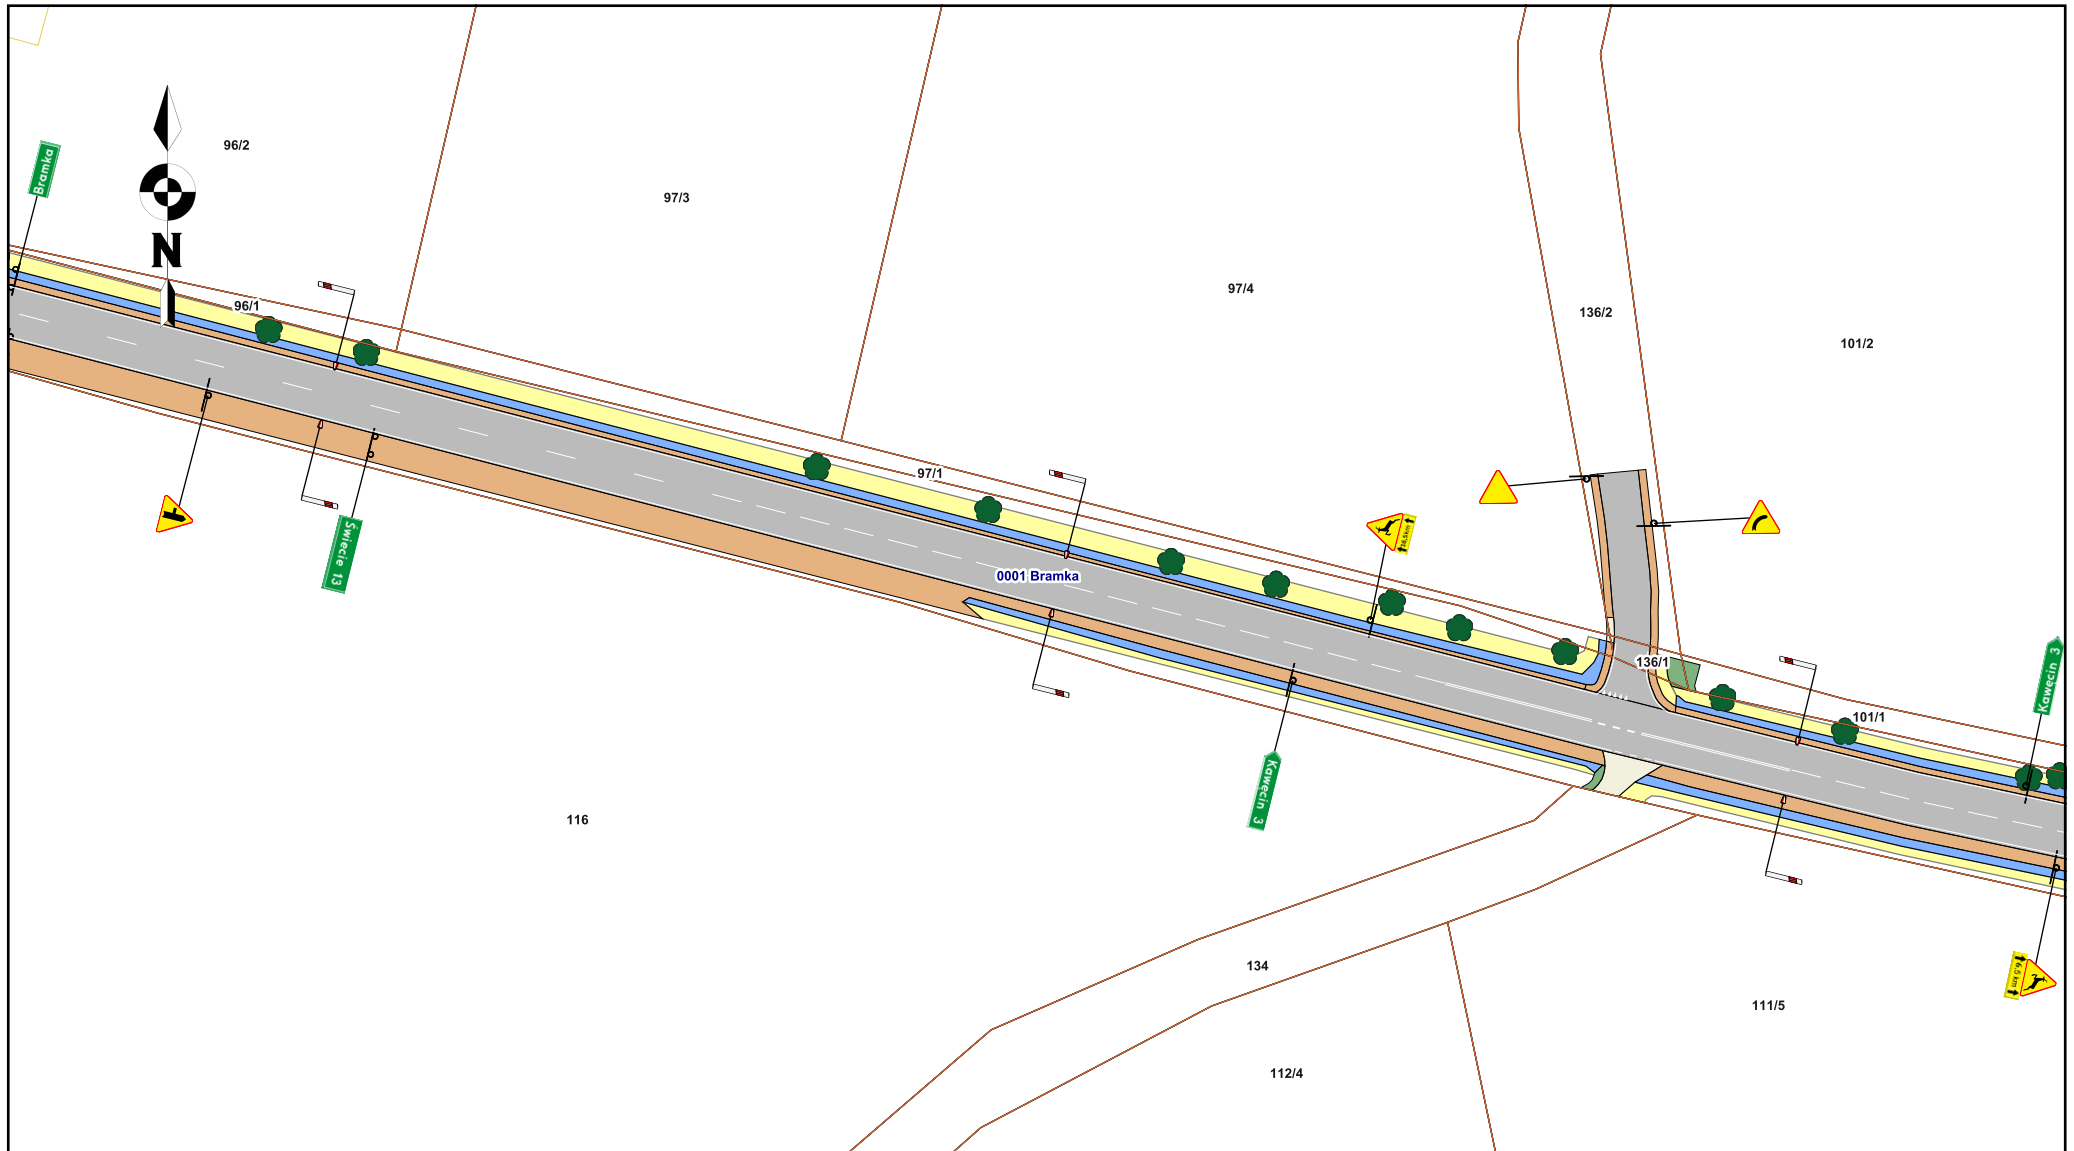


Plan liniowy
Droga Wojewódzka Nr 240
Odcinek: Błędzim - Franciszkowo w km 56+030 ÷ 57+020

Skala 1:1000

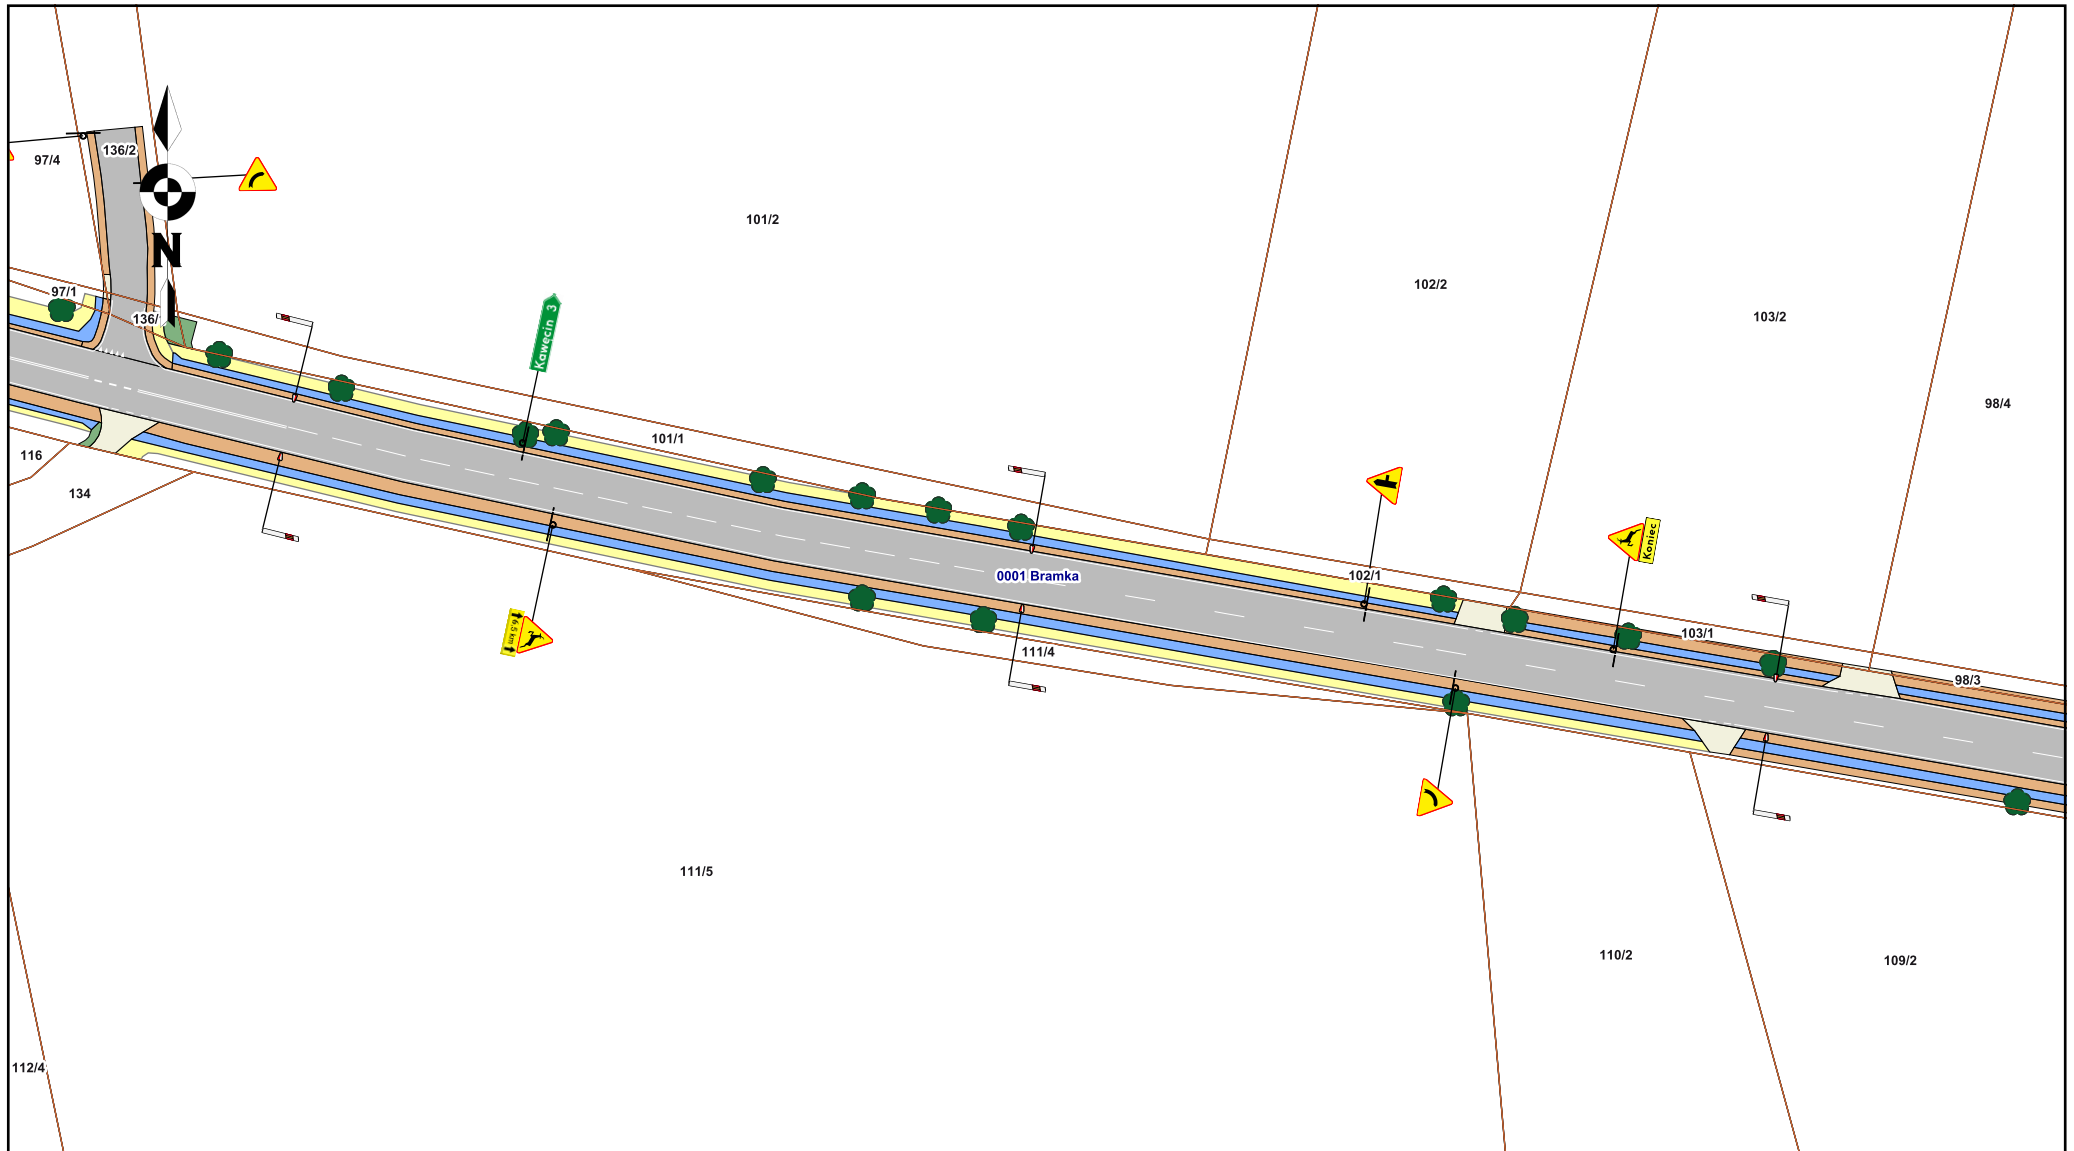

Plan liniowy
Droga Wojewódzka Nr 240
Odcinek: Błędzim - Franciszkowo w km 56+030 ÷ 57+020

Skala 1:1000

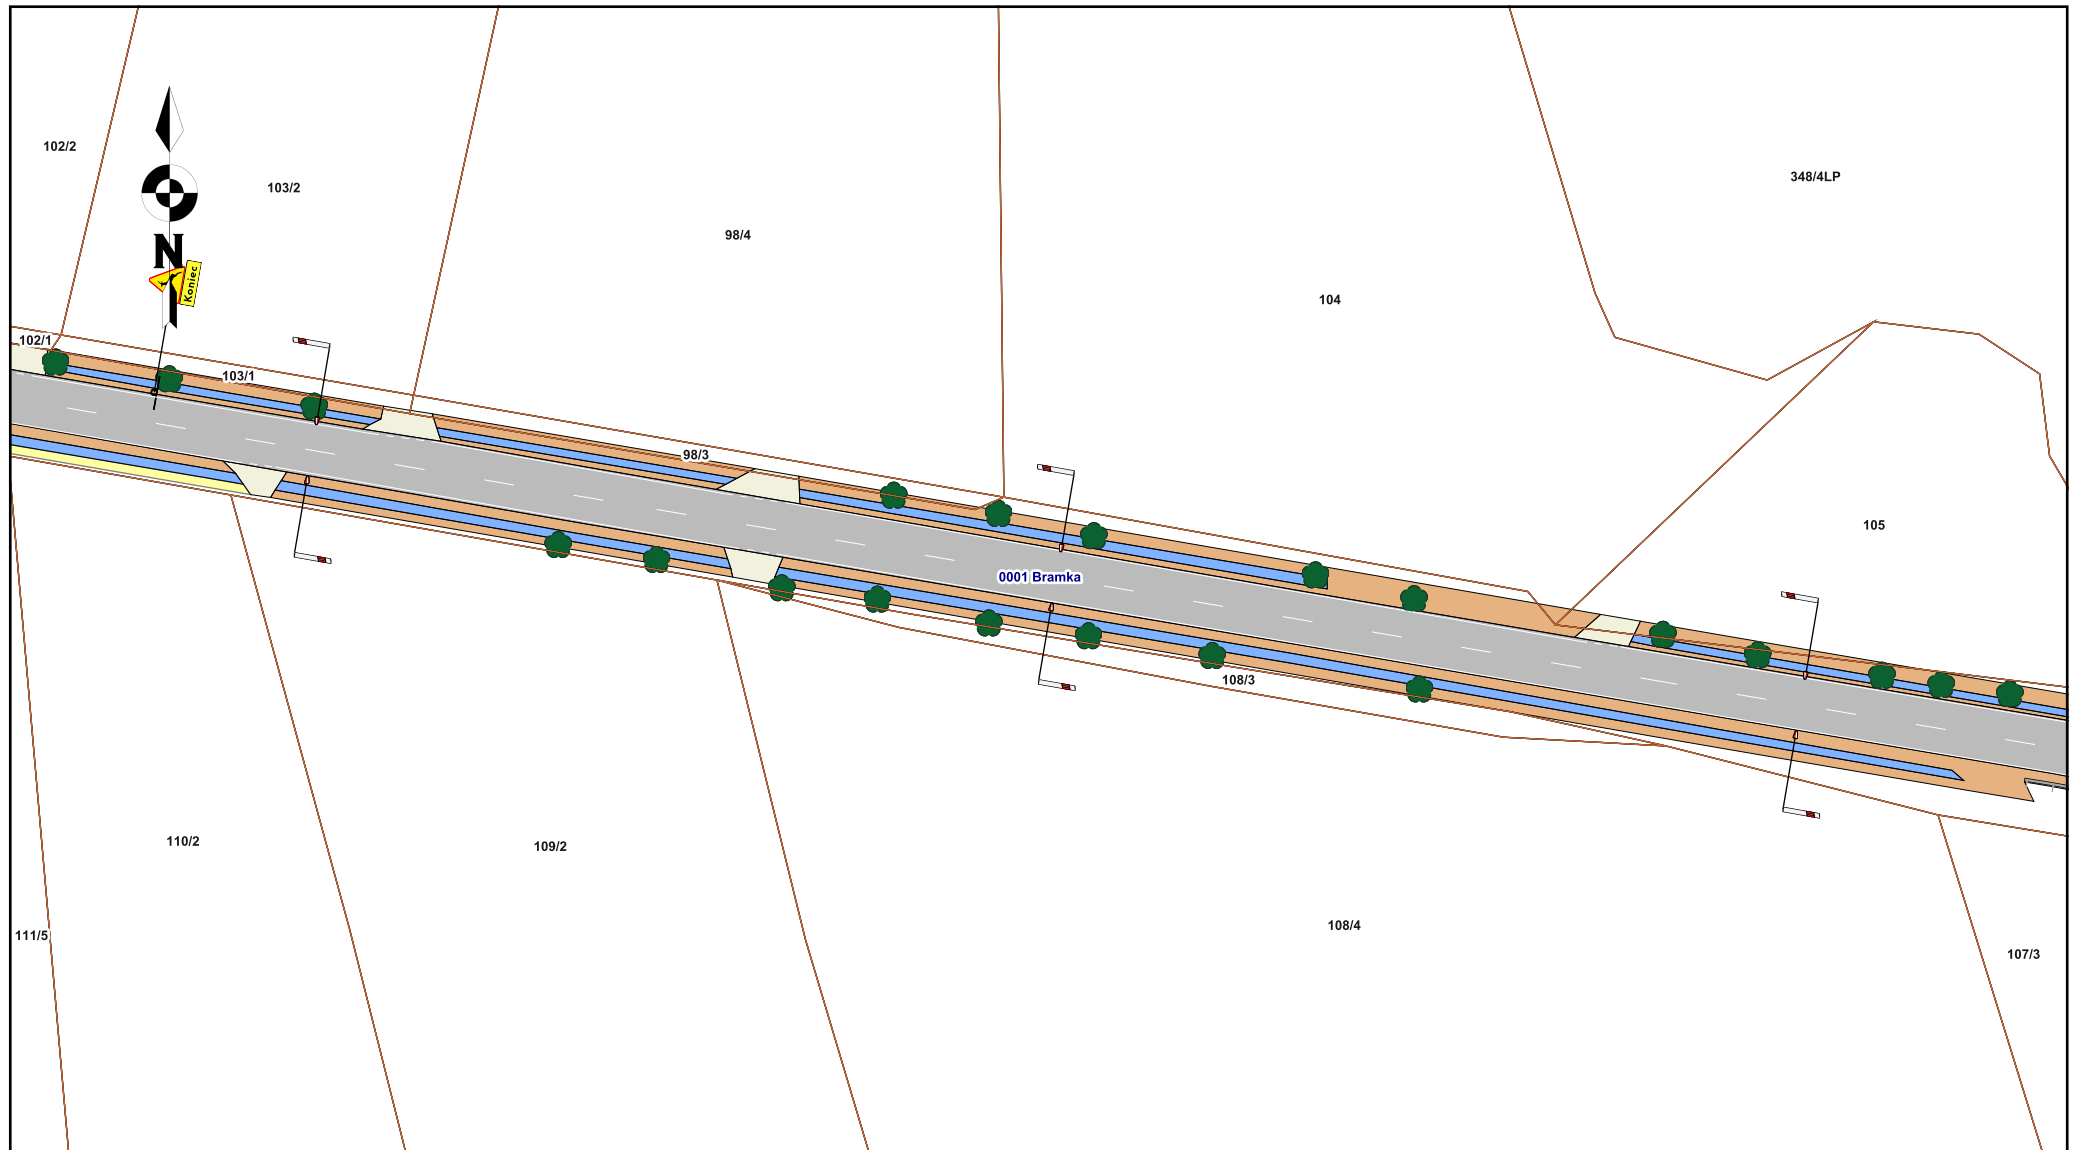

Plan liniowy
Droga Wojewódzka Nr 240
Odcinek: Błędzim - Franciszkowo w km 56+030 ÷ 57+020

Skala 1:1000

