



Przekrój I-I

Konstrukcja zjazdu

- nawierzchnia z kostki betonowej grub. 8cm
- podsypka z miálu kamiennego - grub. 3 cm
- podbudowa z kamienia łamanego 0-31,5 mm - grub. 25 cm
- podłoże gruntowe

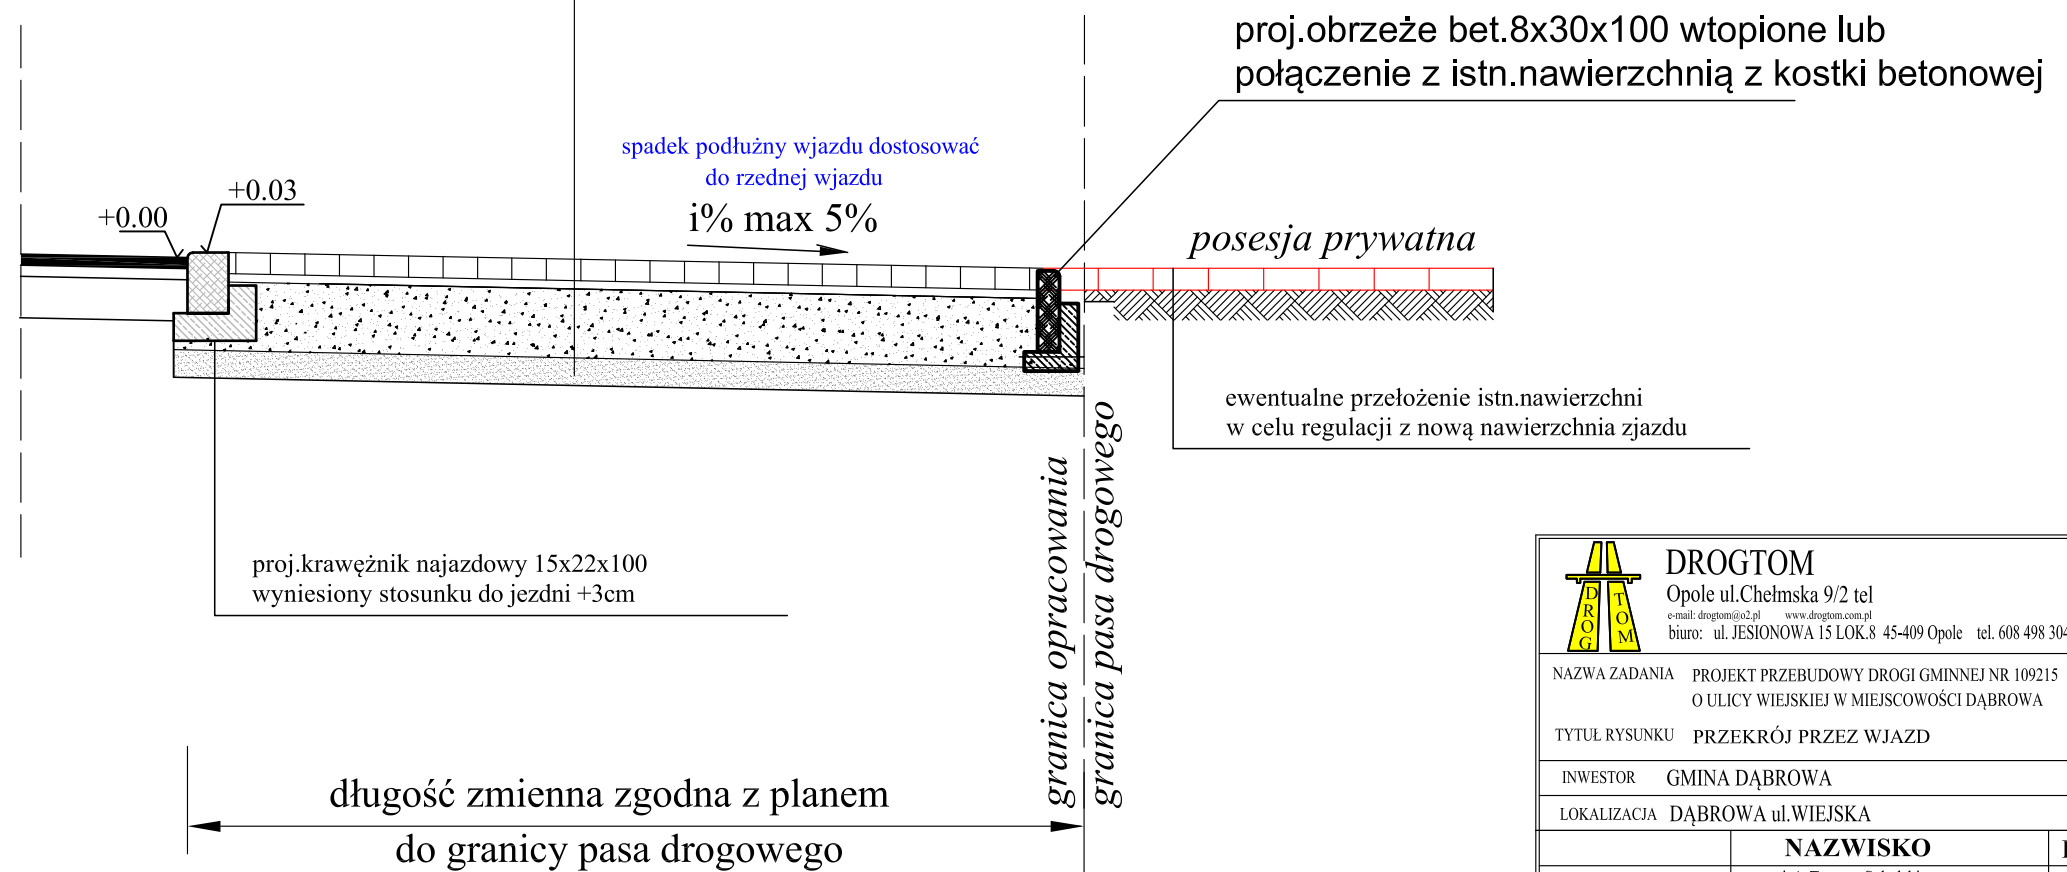

 DROGTOM Opole ul. Chelmska 9/2 tel. e-mail: drogtom@o2.pl www.drogtom.com.pl biuro: ul. JESIONOWA 15 LOK. 8 45-409 Opole tel. 608 498 304		
NAZWA ZADANIA: PROJEKT PRZEBUDOWY DROGI GMINNEJ NR 109215 O ULICY WIEJSKIEJ W MIEJSCOWOŚCI DĄBROWA		
TYTUŁ RYSUNKU: PRZEKRÓJ PRZEZ WJAZD		
INWESTOR: GMINA DĄBROWA		
LOKALIZACJA: DĄBROWA ul. WIEJSKA		
	NAZWISKO	PODPIS
PROJEKTANT branża drogowa	mgr inż. Tomasz Sokulski upr. bud. nr OPL/0243/PWOD/06	
OPRACOWAŁ branża drogowa	mgr inż. Grzegorz Kaczmarek OPL/0972/PWOD/13	
DATA: 06/2020	SKALA: 1 : 25	NR RYSUNKU: D11