



Koncepcja architektoniczno - budowlana budynku letniskowego

Elewacja frontowa i tylna

Skala 1:50

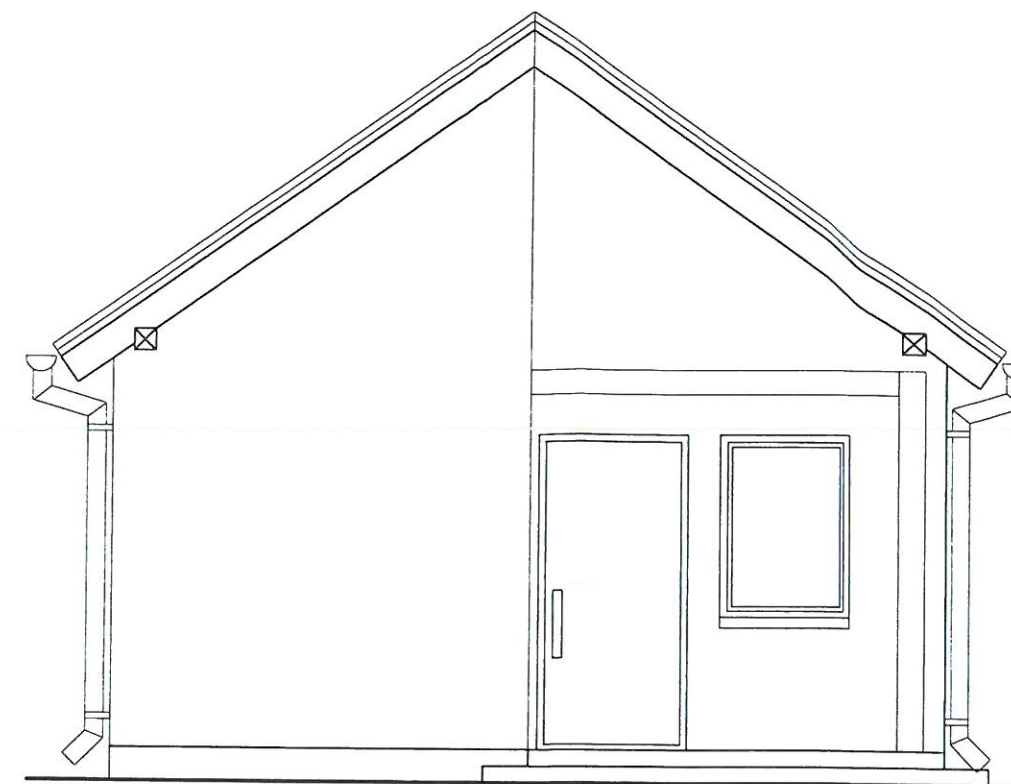

ELEWACJA FRONTOWA

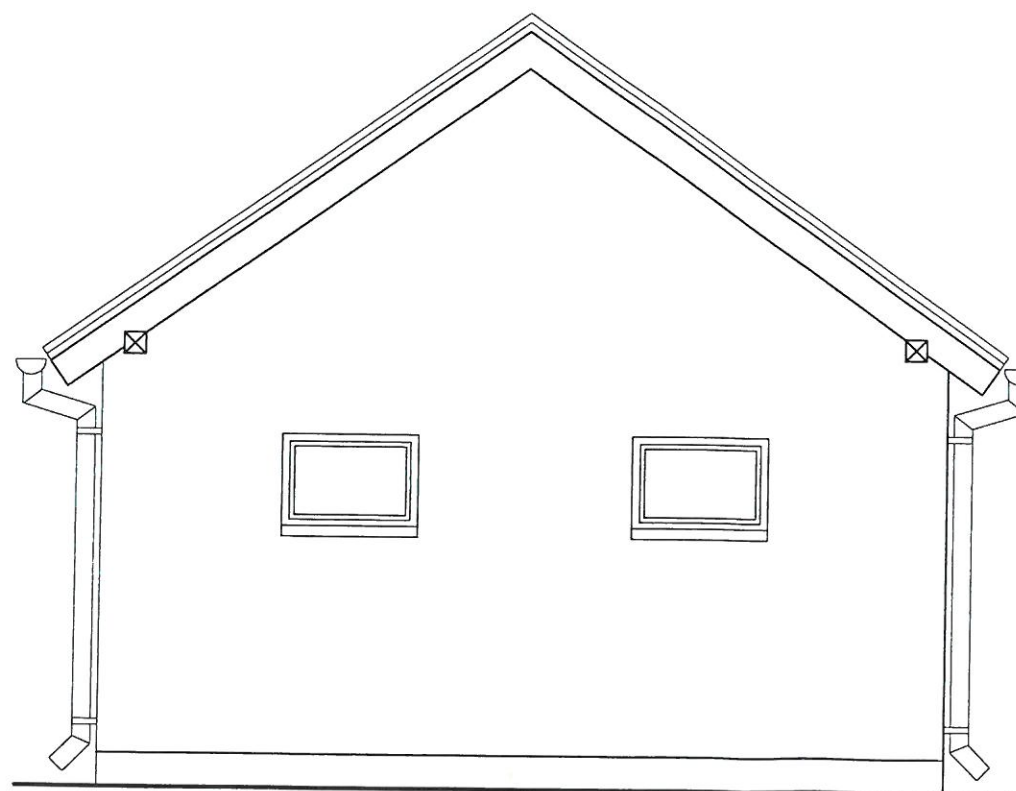

ELEWACJA TYLNA

PROJEKTANT
mgr inż. Maciej Marciniak
uprawnienia budowlane na kierownictwo i nadzór
w specjalności techn. projekt. budowlanej
nr upr. LBS/0043/PWOK/10

PRACOWNIA PROJEKTOWA "MM-PROJEKT" Maciej Marciniak
Aleja Wojska Polskiego 98 68-200 Żary tel. 661-936-630