



Koncepcja architektoniczno - budowlana budynku letniskowego

Elewacja boczna

Skala 1:50

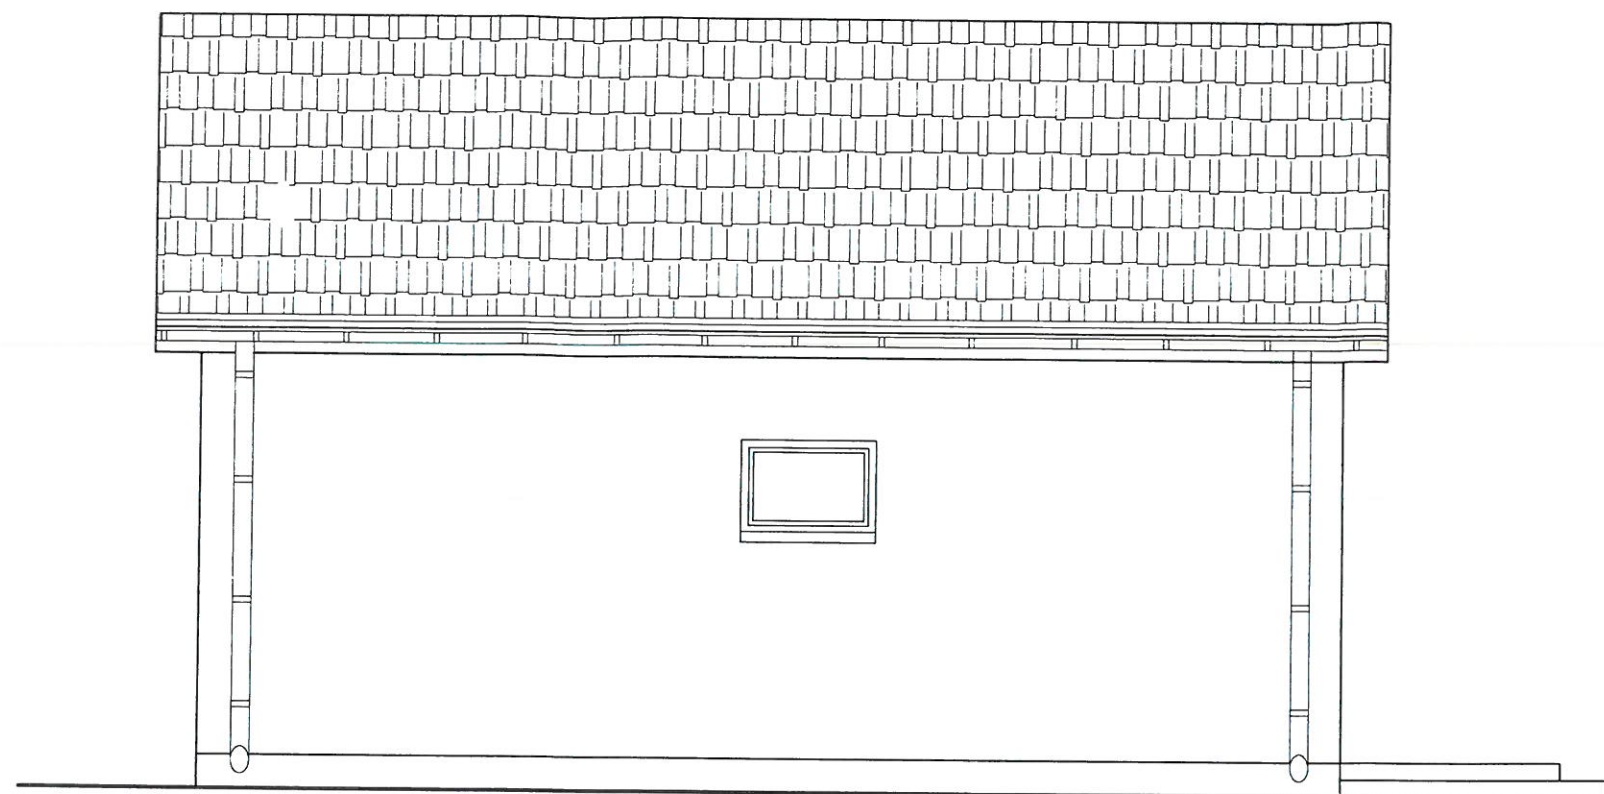

ELEWACJA BOCZNA

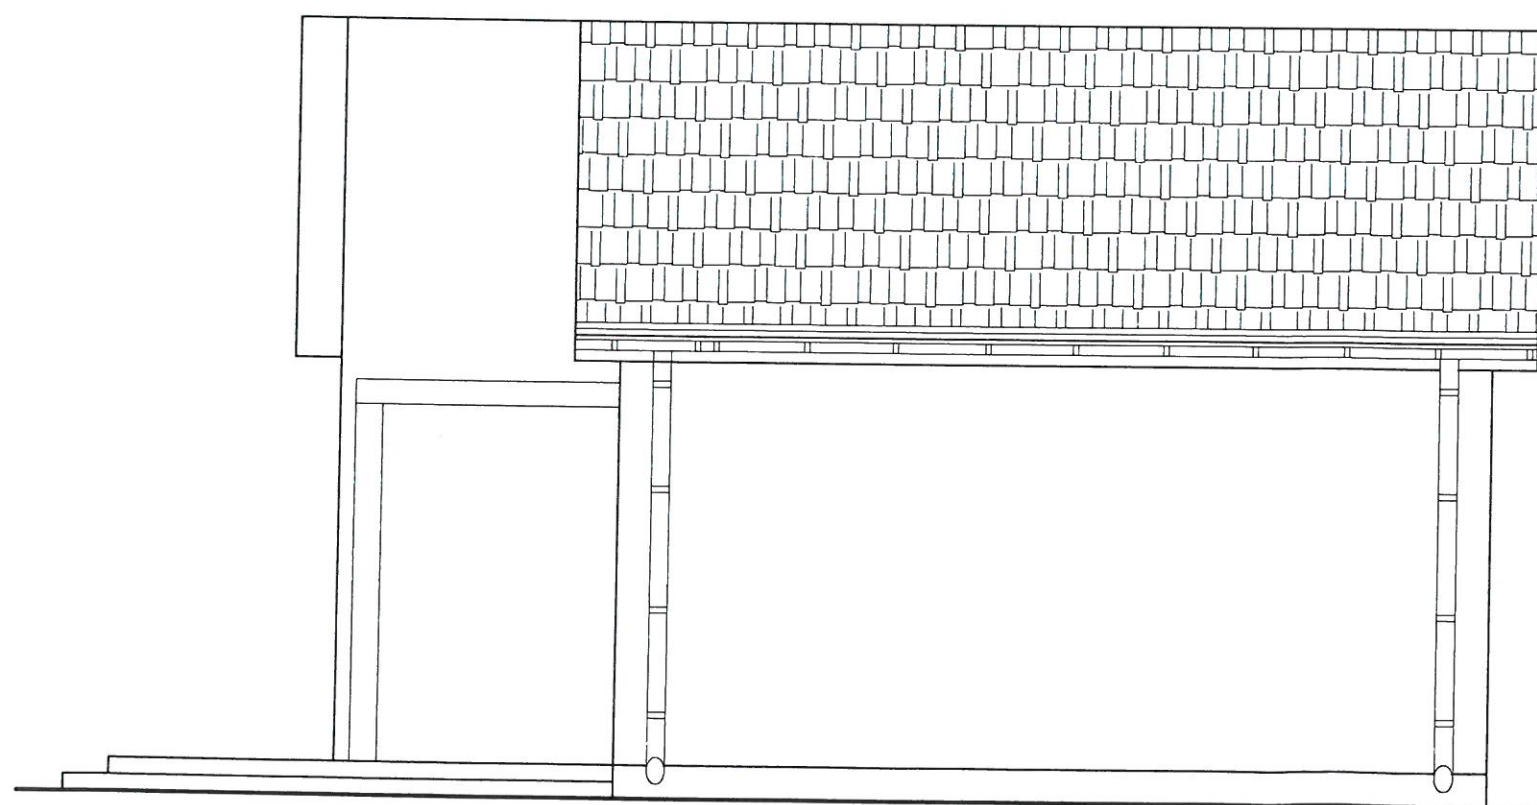

ELEWACJA BOCZNA

**PROJEKTANT**  
*mgr inż. Maciej Marciniak*  
uprawnienia budowlane do sporządzania projektów  
w specjalności konstrukcyjno-budowlanej  
nr upr. LBS/0943/PWOK/10

PRACOWNIA PROJEKTOWA "MM-PROJEKT" Maciej Marciniak  
Aleja Wojska Polskiego 98 68-200 Żary tel. 661-936-630