

WYPOSAŻENIE PLACU ZABAW

- STOJAK ROWEROWY
- HUŚTAWKI GNIAZDO - 3 SZTUKI
- ZESTAW ZABAWOWY
- KARUZELA
- DRABINKI
- KOLEJ - TRALKA
- LINEARIUM
- STÓL DO PING PONGA
- ZJEŹDZALNIA
- DRABINKI WSPINACZKOWE
- ZESTAW - STÓŁ I ŁAWKI
- PERGOLA
- ŚCIANA DO GRAFFITI
- KOSZE NA ODPADY DO SEGREGACJI - KREDKI

LEGENDA

- GRANICA DZIAŁKI
- OBSZAR OPRACOWANIA = OBSZAR ODDZIAŁYWANIA
- Wejście na plac zabaw - lokalizacja furty
- Ogrodzenie z kompozytu
- Piasek
- Teren utwardzony - nawierzchnia bezpieczna w kolorze niebieskim
- Trawnik
- Projektowana zieleni
- Ławka z kompozytu
- Elementy placu zabaw

Tytuł:	Mapa do celów projektowych
Oznaczenie kancelaryjne zgłoszenia pracy geodezyjnej:	GKG.GZZ.4071.591.2024
Skala redakcyjna mapy:	1:500
Nazwa jednostki ewidencyjnej:	Buk
Identyfikator jednostki ewidencyjnej:	302103_5
Nazwa obrębu ewidencyjnego:	Buk
Identyfikator obrębu ewidencyjnego:	302103_4.0001
Nazwa miejscowości:	Buk
Imię i nazwisko lub nazwa podmiotu, który wykonał mapę:	RADOSŁAW NAPIERAŁA GEODEZJA
Imię i nazwisko, numer świadectwa nadania uprawnień geodety, który sporządził mapę:	mgr inż. Mariusz Kukulski, nr upr.19177
Układ współrzędnych prostokątnych płaskich:	2000
Układ wysokości:	PL-EVRF2007-NH
Stan aktualny na:	19.01.2024r.
Służebności:	Nie badano
Numer płyty:	plik .dxf

Poświadczam, że niniejszy dokument został opracowany w wyniku prac geodezyjnych i kartograficznych, których rezultaty zawiera operat techniczny wpisany do ewidencji materiałów państwowego zasobu geodezyjnego i kartograficznego

Wykonawca: RADOSŁAW NAPIERAŁA GEODEZJA  
Identyfikator zgłoszenia prac: GKG.GZZ.4071.591.2024  
Organ służby geodezyjnej: STAROSTA POZNAŃSKI

Będąc świadomy odpowiedzialności karnej za złożenie fałszywego oświadczenia potwierdzam iż przedmiotowe opracowanie zostało zweryfikowane pozytywnie, a rezultaty zostały wpisane do państwowego zasobu geodezyjnego i kartograficznego

Signed by /  
Podpisano przez:  
Radosław Napierała  
Date / Data:  
2024-01-26 13:41


Podpisany elektronicznie przez  
Mariusz Kukulski  
26.01.2024  
17:25:55 +01'00'

PROTOKÓŁ nr 1 z dnia: 26.01.2024r.  
KIEROWNIK PRAC: MARIUSZ KUKULSKI  
Nr uprawnień: 19177, zakres 1


Bilans powierzchni terenu:

Powierzchnia działki	2,925 ha
Powierzchnia obszaru opracowania	1078,6 m2 (100%)
Projektowane tereny utwardzone	106,4 m2 (9,86%)
Projektowana powierzchnia piasku	284,3 m2 (26,36%)
Pow. Biologicznie czynna	687,9 m2 (63,78%)
Poziom +/-0.00	+ 85,25 m n.p.m.

Z-01 rys. nr		PROJEKT ZAGOSPODAROWANIA TERENU		rysunek	
BUDOWA PLACU ZABAW DLA DUŻYCH DZIECI W PARKU SOKOŁA W BUKU, DZ. NR GEOD. 1122/2 BUK					projekt
1:500 skala	ARCHITEKTURA branża	MIEJSKO-GMINNY OŚRODEK KULTURY UL. DOBIEŻYŃSKA 27, 64-320 BUK			inwestor
arkusz A3	 T E C H K A R		TECHKAR KAROL BEBEJEWSKI ul. Nowy Świat 10G/3, 62-020 Swarzędz e-mail: biuro@techkar24.pl		jednostka projektowa
PROJEKT ZAGOSPODAROWANIA TERENU	PROJEKTANT:	mgr inż. arch. Kinga Konopka uprawnienia w specjalności architektonicznej do projektowania i kierowania robotami budowlanymi 33/WPOKK/2020			
LUTY 2024					

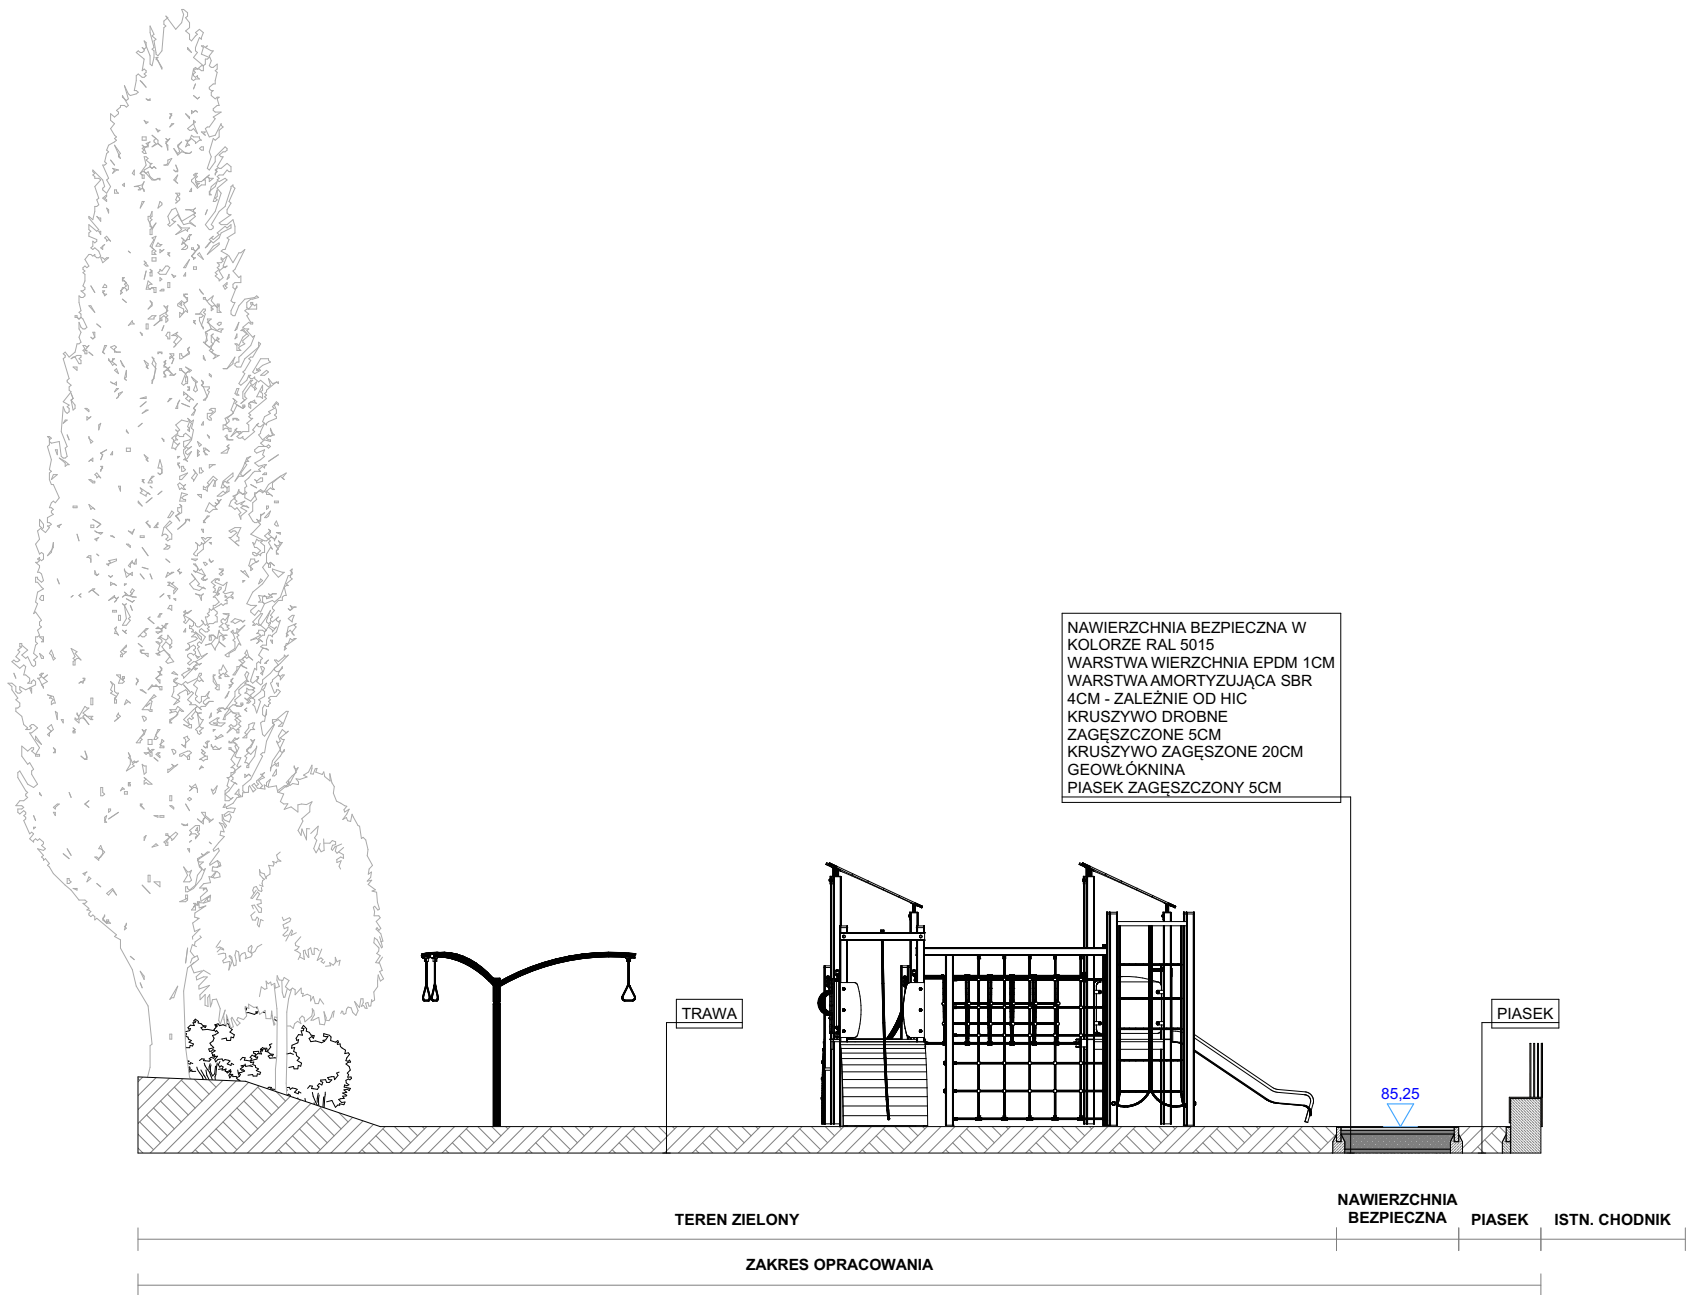

Z-02 rys. nr		PRZEKRÓJ AA rysunek	
BUDOWA PLACU ZABAW DLA DUŻYCH DZIECI W PARKU SOKOŁA W BUKU, DZ. NR GEOD. 1122/2 BUK projekt			
1:100 skala	ARCHITEKTURA branża	MIEJSKO-GMINNY OŚRODEK KULTURY UL. DOBIEŻYŃSKA 27, 64-320 BUK inwestor	
arkusz A3	TK TECHKAR TECHKAR KAROL BEBEJEWSKI ul. Nowy Świat 10G/3, 62-020 Swarzędz e-mail: biuro@techkar24.pl jednostka projektowa		
PROJEKT ZAGOSPODAROWANIA TERENU	PROJEKTANT:	mgr inż. arch. Kinga Konopka uprawnienia w specjalności architektonicznej do projektowania i kierowania robotami budowlanymi 33/WPOKK/2020	
LUTY 2024			

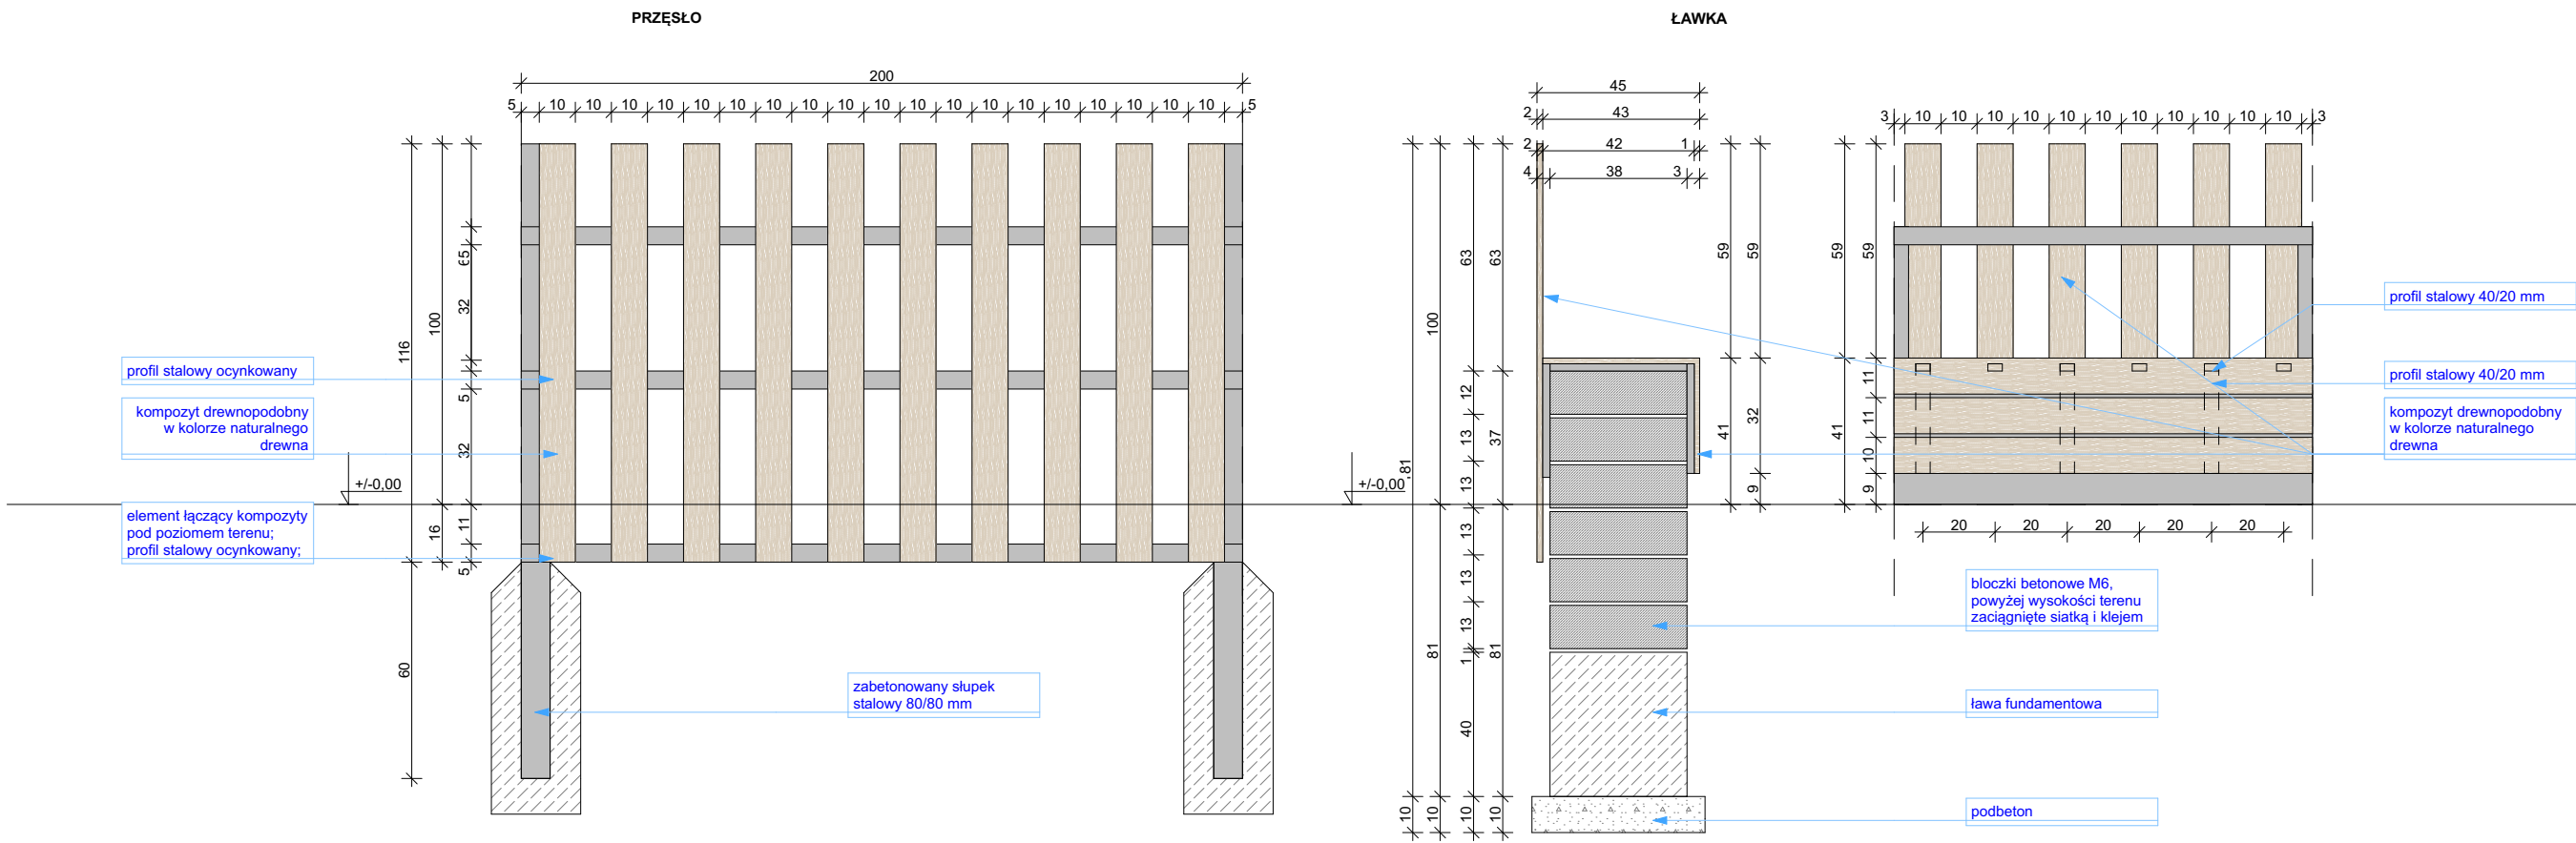

Z-03 rys. nr		DETALE			rysunek	
BUDOWA PLACU ZABAW DLA DUŻYCH DZIECI W PARKU SOKOŁA W BUKU, DZ. NR GEOD. 1122/2 BUK						projekt
1:20 skala	ARCHITEKTURA branża		MIEJSKO-GMINNY OŚRODEK KULTURY UL. DOBIEŻYŃSKA 27, 64-320 BUK		inwestor	
arkusz A3	TK TECHKAR		TECHKAR KAROL BEBEJEWSKI ul. Nowy Świat 10G/3, 62-020 Swarzędz e-mail: biuro@techkar24.pl		jednostka projektowa	
PROJEKT ZAGOSPODAROWANIA TERENU	PROJEKTANT:		mgr inż. arch. Kinga Konopka uprawnienia w specjalności architektonicznej do projektowania i kierowania robotami budowlanymi 33/WPOKK/2020			
LUTY 2024						