


WIDOK 4

Uwaga: W miejscu projektowanych prac należy rozebrać narzut kamienny, wykonać palowanie oraz konstrukcję a następnie odtworzyć opaskę z zachowaniem parametrów opaski istniejącej.

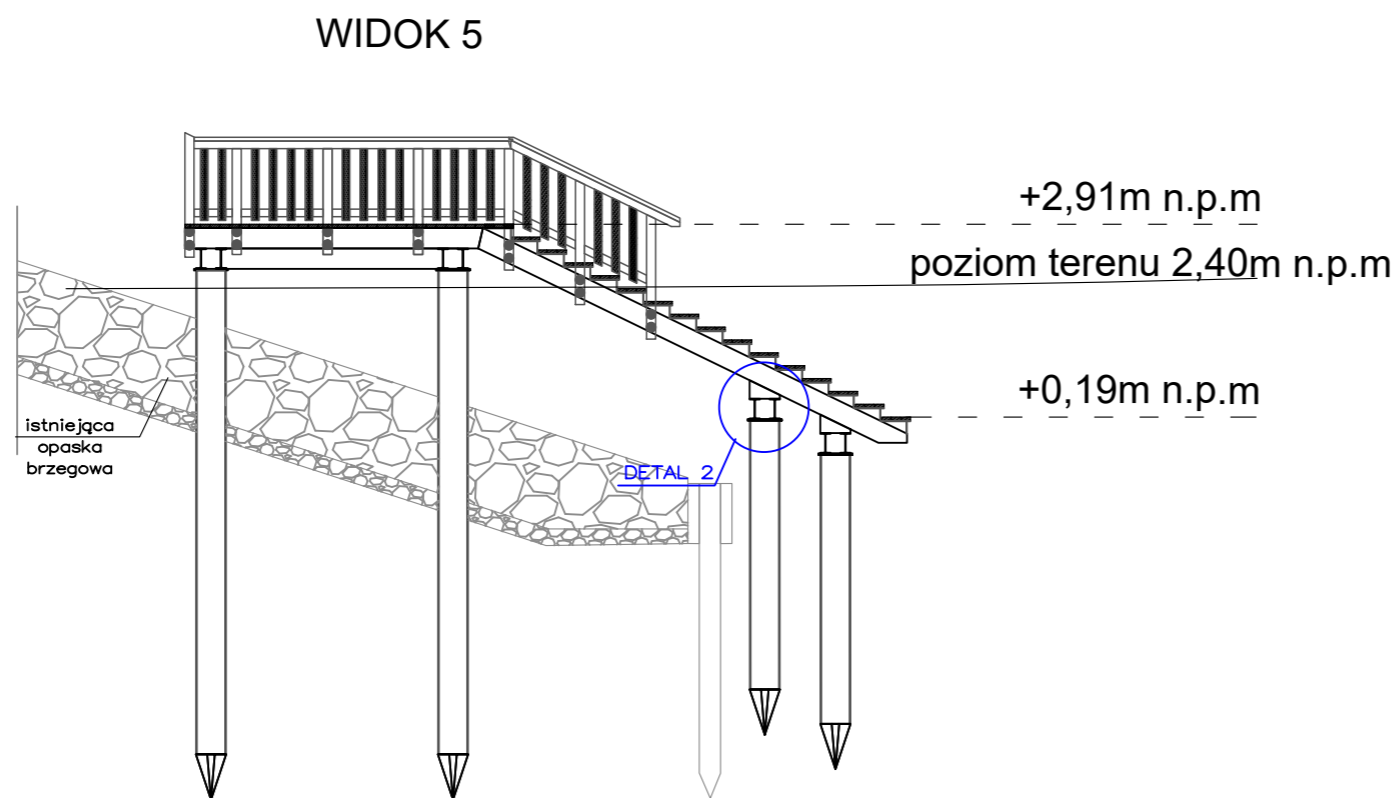

WIDOK 5

 KONSORCJUM PROJEKTANTÓW BRANŻOWYCH ul. Franciszkańska 18/II 75-254 Koszalin e-mail: biuro@kpbkoszalin.pl	temat projektu: BUDOWA ZEJŚCIA NA PLAŻĘ NA DZ. NR 438/20, OBR.0008 REWAL, gm. Rewal		tytuł rysunku: Widoki 4, 5		
	adres inwestycji: dz. nr 438/20, obr. 0008 Rewal, obr. 2, gm. Rewal	branża: ARCHITEKTURA	data: 28.08.2023r.	faza: P.T.	projektował: mgr inż. arch. Karolina SWEK upr. nr 13/ZPOA/DOK/2007 w spec. architektonicznej
Inwestor: Gmina Rewal	Nr Projektu KPB 57/20	skala: 1:100	nr rysunku: A-3	sprawdził: mgr inż. arch. Paweł PRZYDANEK upr. nr P-DUI/DKK/UpB/63/2010 w spec. architektonicznej	podpis: 
adres inwestora: ul. Mickiewicza 19, 72-344 Rewal					