


UWAGA:
 WPUSTY WODY OPADOWEJ BĘDĄ REALIZOWANE
 WG ODDZIELNEGO ZADANIA
 118R1VA

Oznaczenia:

- sieć wodociągowa Ø75 p.błowa
- sieć wodociągowa Ø75 p.poz
- przyłącze kanalizacji sanitarnej Ø160
- przyłącze kanalizacji deszczowej Ø160-315
- komora wodomierzowa Ø2500
- instalacja c.o. Ø65
- kanalizacja deszczowa 200-160 poza zadaniem

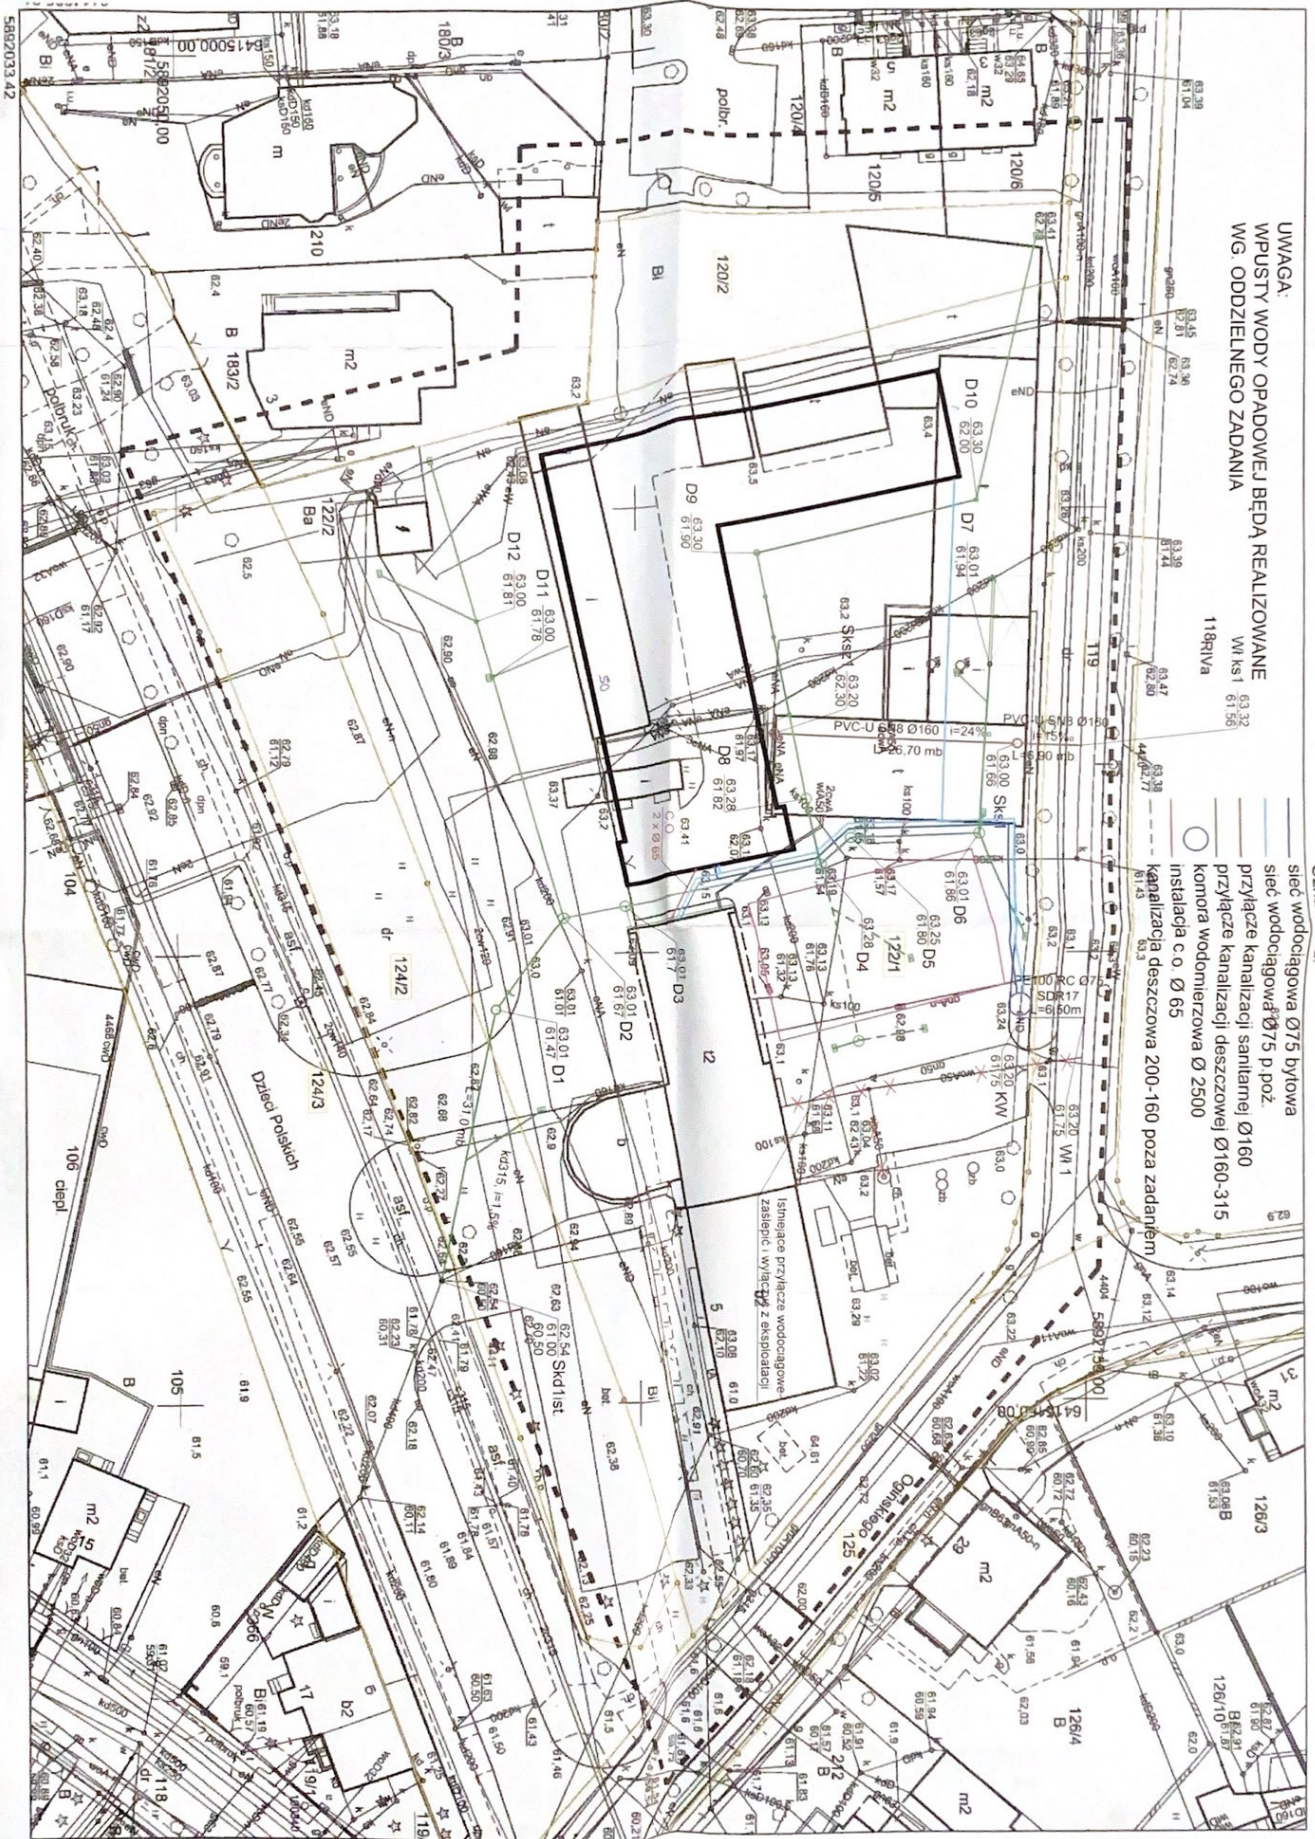

5892033.42