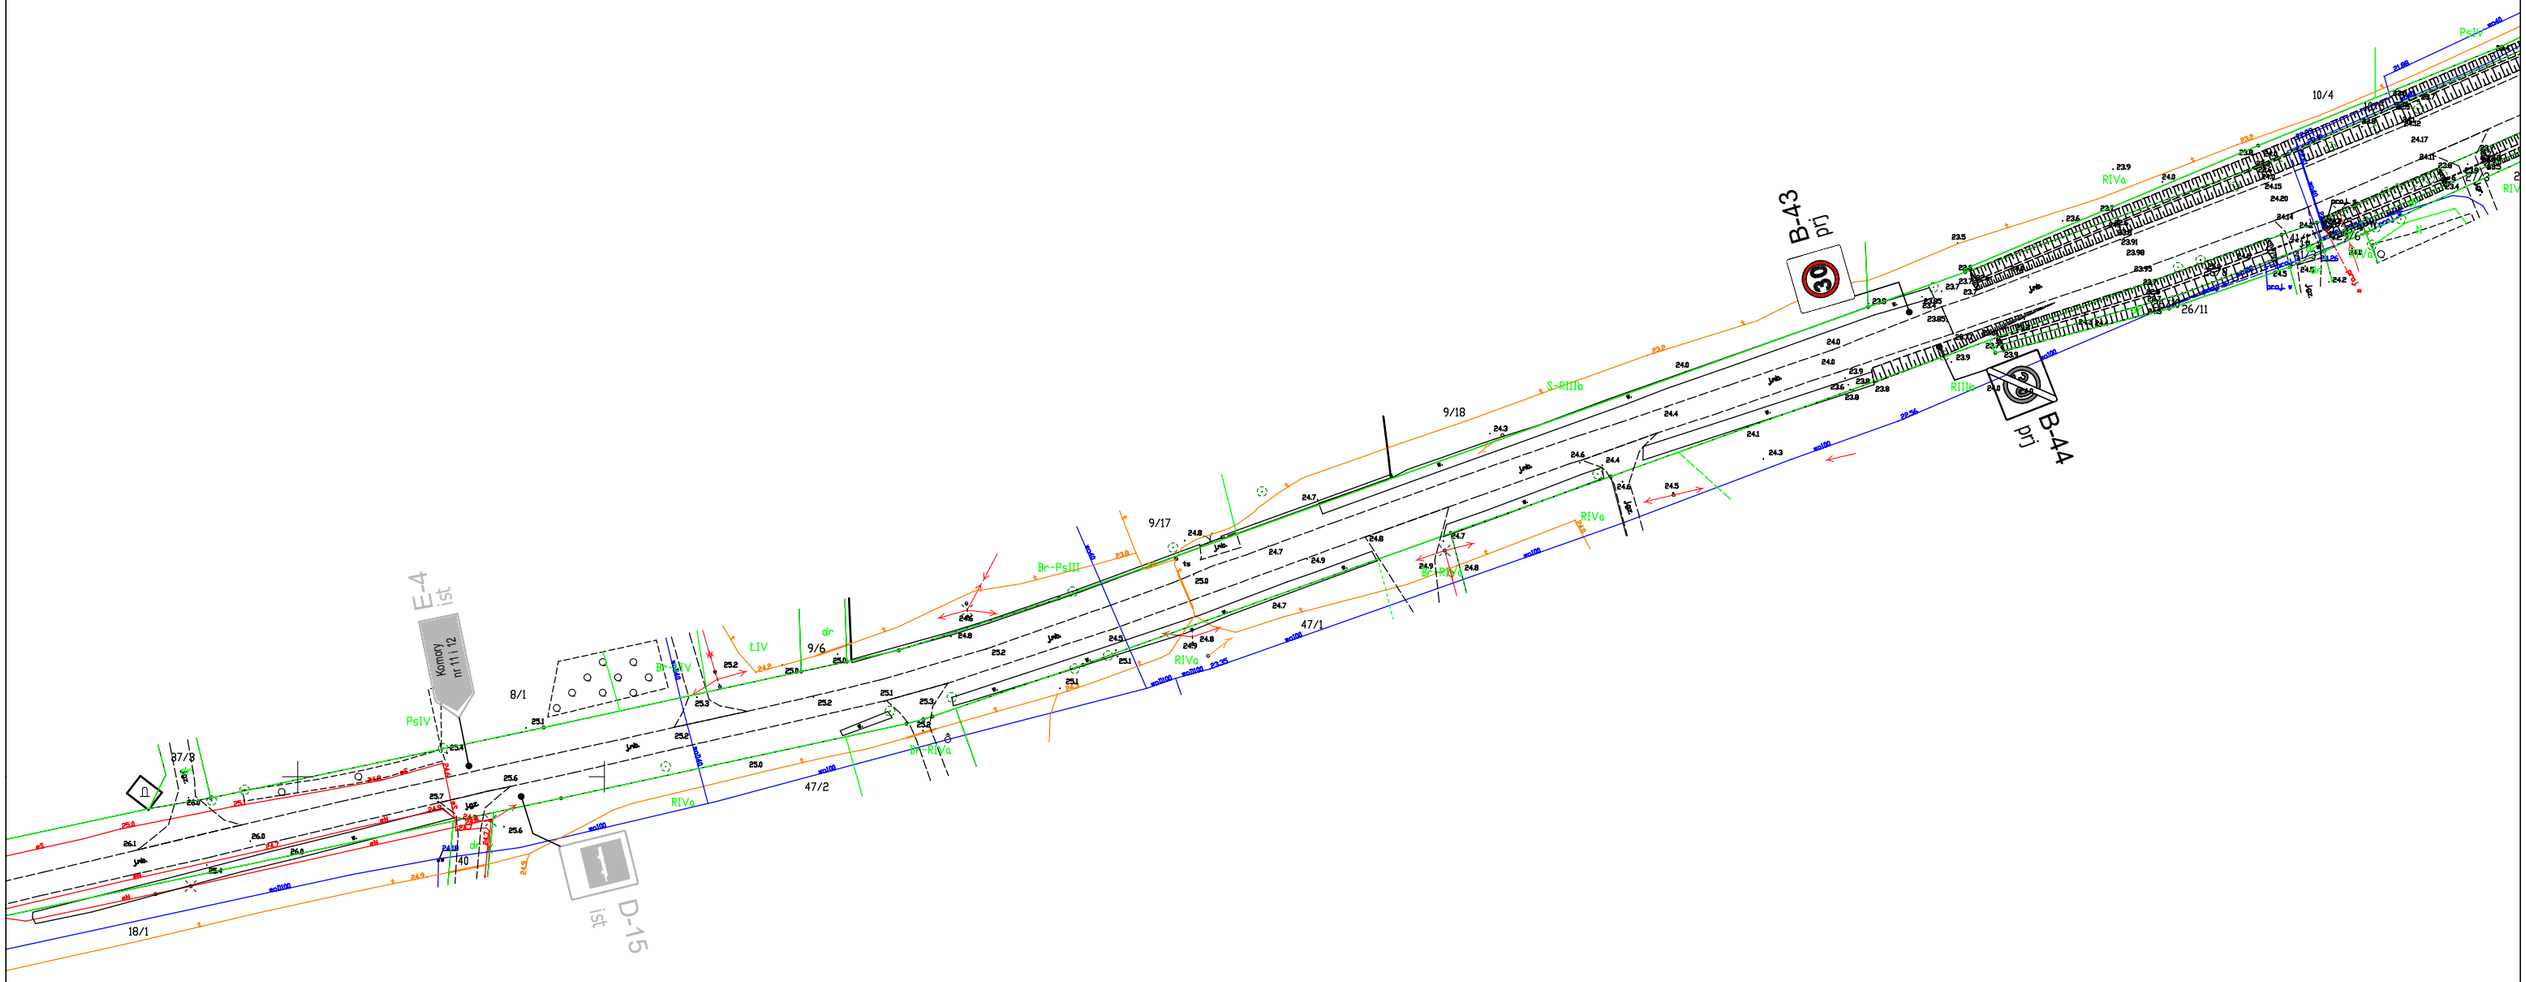

Projekt stałej organizacji ruchu

Tytuł: Wprowadzenie strefy ograniczonej prędkości 30 km/h

Lokalizacja: droga gminna działka nr 38/3, obr. Komory, m. Komory, gmina Będzino

Inwestor: Gmina Będzino, Będzino 19, 76-037 Będzino

Opracował: mgr inż. Anna Pietkowska	skala 1:1000	ark. 1
	01.2023r.	