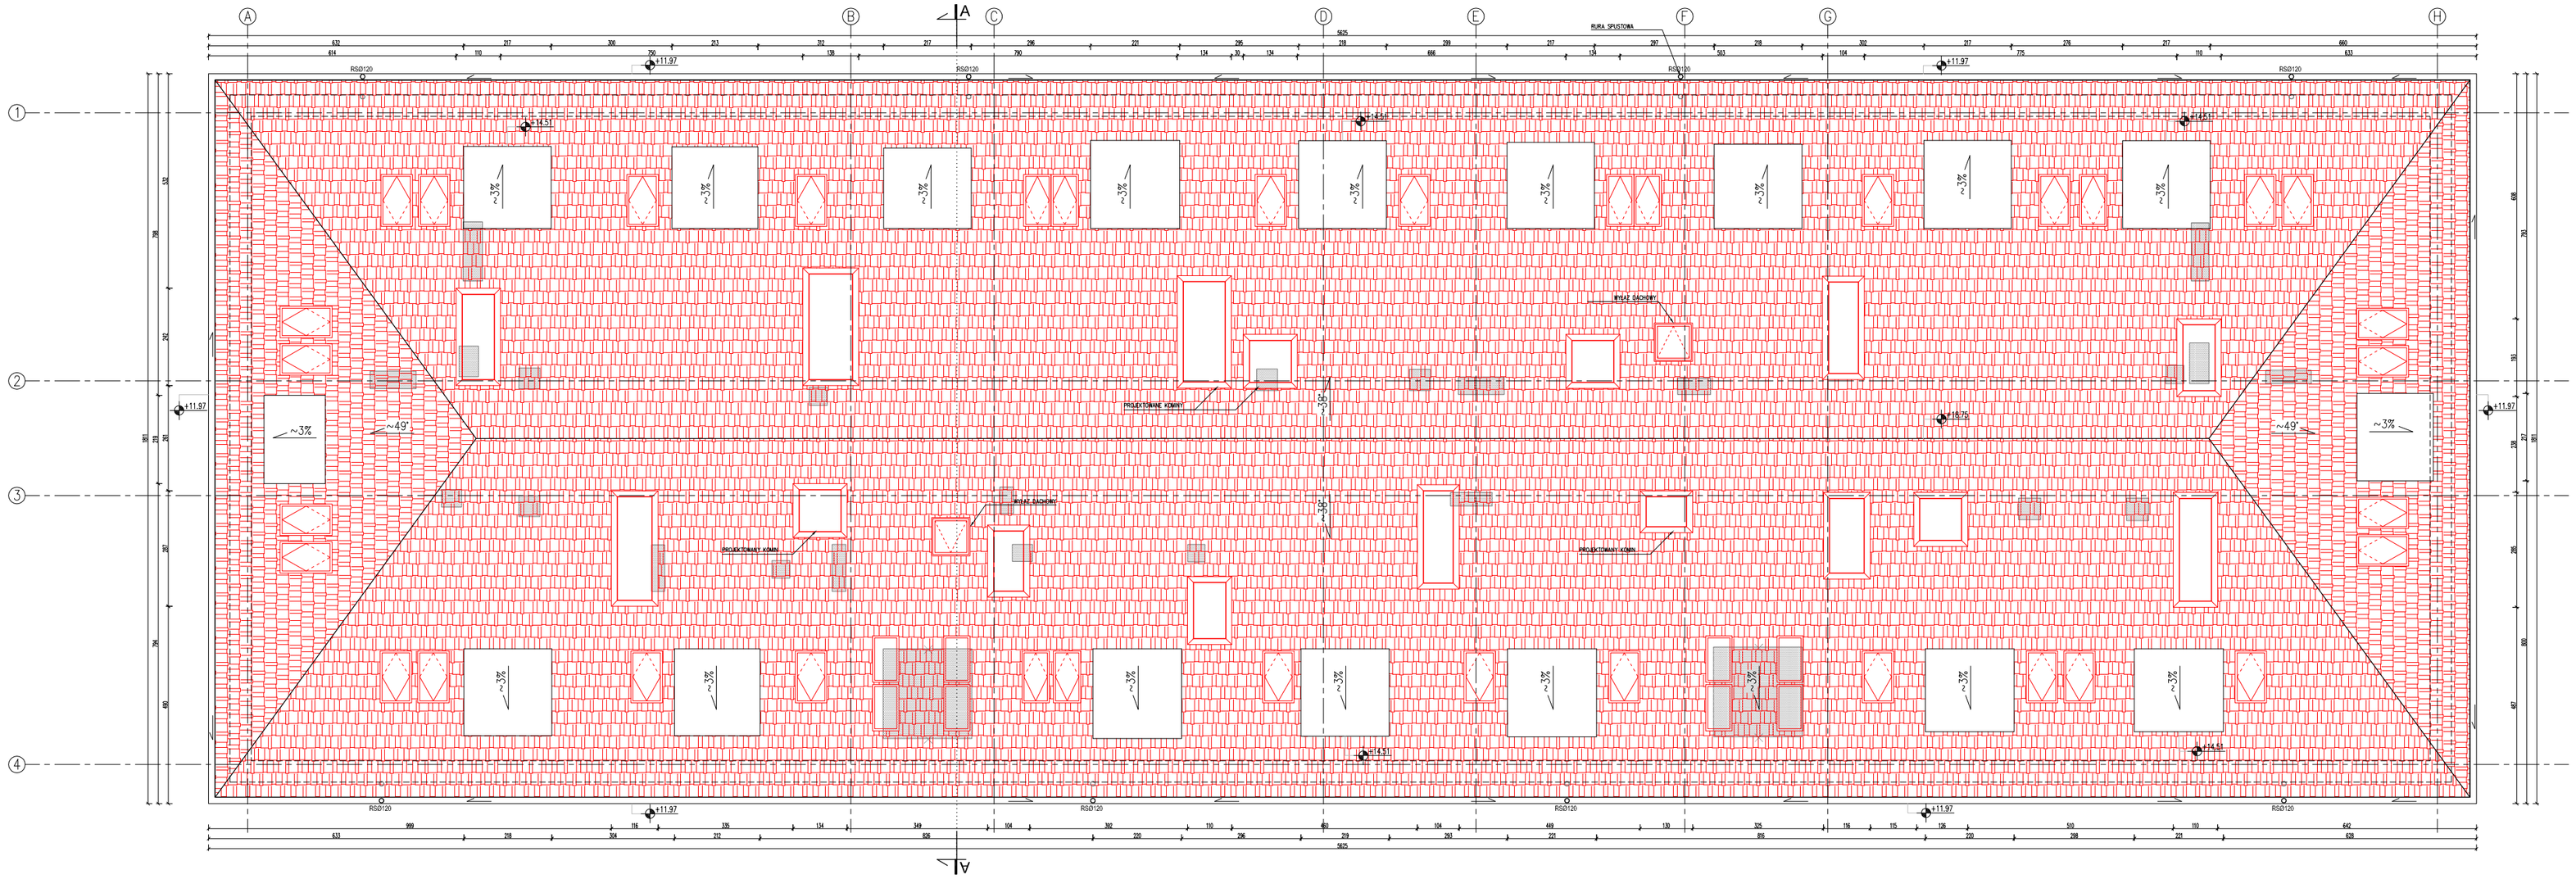

LEGENDA:

- elementy istniejące
- elementy nowoprojektowane
- elementy przeznaczone do likwidacji

Uwagi!

1. Na wysokość stopni w biegach klatek schodowych uzyskano decyzję o rozwiązaniach zamiennych od Delegatury Wojskowej Ochrony Przeciwpożarowej.
2. Okna wyposażyć w niewiernikli okienne wg. proj. Instalacji sanitarnych.
3. Wymiary okienne to wartość mierzona w murze.
4. Wymiary otwo to wartość minimalne w świetle otoczkiny.
5. Wszystkie wymiary sprawdzić na budowie, a zaistniałe rozbieżności wyjaśnić z projektantem.

Archimoodica s.j.

Archimoodica s.j.
Mariusz Fabjanowski, Grzegorz Kapierski
50-323 Wrocław, ul.Kłaczborska 13/3 A
tel.(0501) 760318 , tel. (fax)(071) 7584995

Inwestor	WYŻSZA SZKOŁA OFICERSKA WOJSK LĄDOWYCH im. gen. Tadeusza Kościuszki we Wrocławiu
Obiekt	Budynek koszarowy nr 3
Adres	ul. Czaśkowskiego 109, 51-150 Wrocław
Adres geod.	dz. nr 2/3, AM-15, obręb Karłowice
Temat projektu	Przebudowa i termomodernizacja budynku nr 3 w WSOWL przy ul. Czaśkowskiego 109 we Wrocławiu
Temat rysunku	Rzut dachu

	Imię i nazwisko	Data	Nr upr.	Podpis
Kierownik Projektowy:	o.b.d. arch.:Fabjanowski Mariusz	07.2010r.	2/ar/2001	
Sprawdził:	mgr.inż.arch.:Grzegorz Gąsowski	07.2010r.	2000/Wk	
Współpracuje:	mgr.inż.arch.:Katarzyna Sańko-Bodzioła	07.2010r.	-	
Współpracuje Projektowy:	mgr.inż.:Grzegorz Bacławski	07.2010r.	0100/2000	
Sprawdził:	mgr.inż.:Andrzej Grzywacz	07.2010r.	WE/0200	
Współpracuje:	mgr.inż.:Tomasz Jerzewski	07.2010r.	-	

ARCHIM/23/13	1:50	PROJEKT BUDOWLANY	Budowlana	A-10
Nr projektu	Skala	Faza	Branża	Nr rysunku