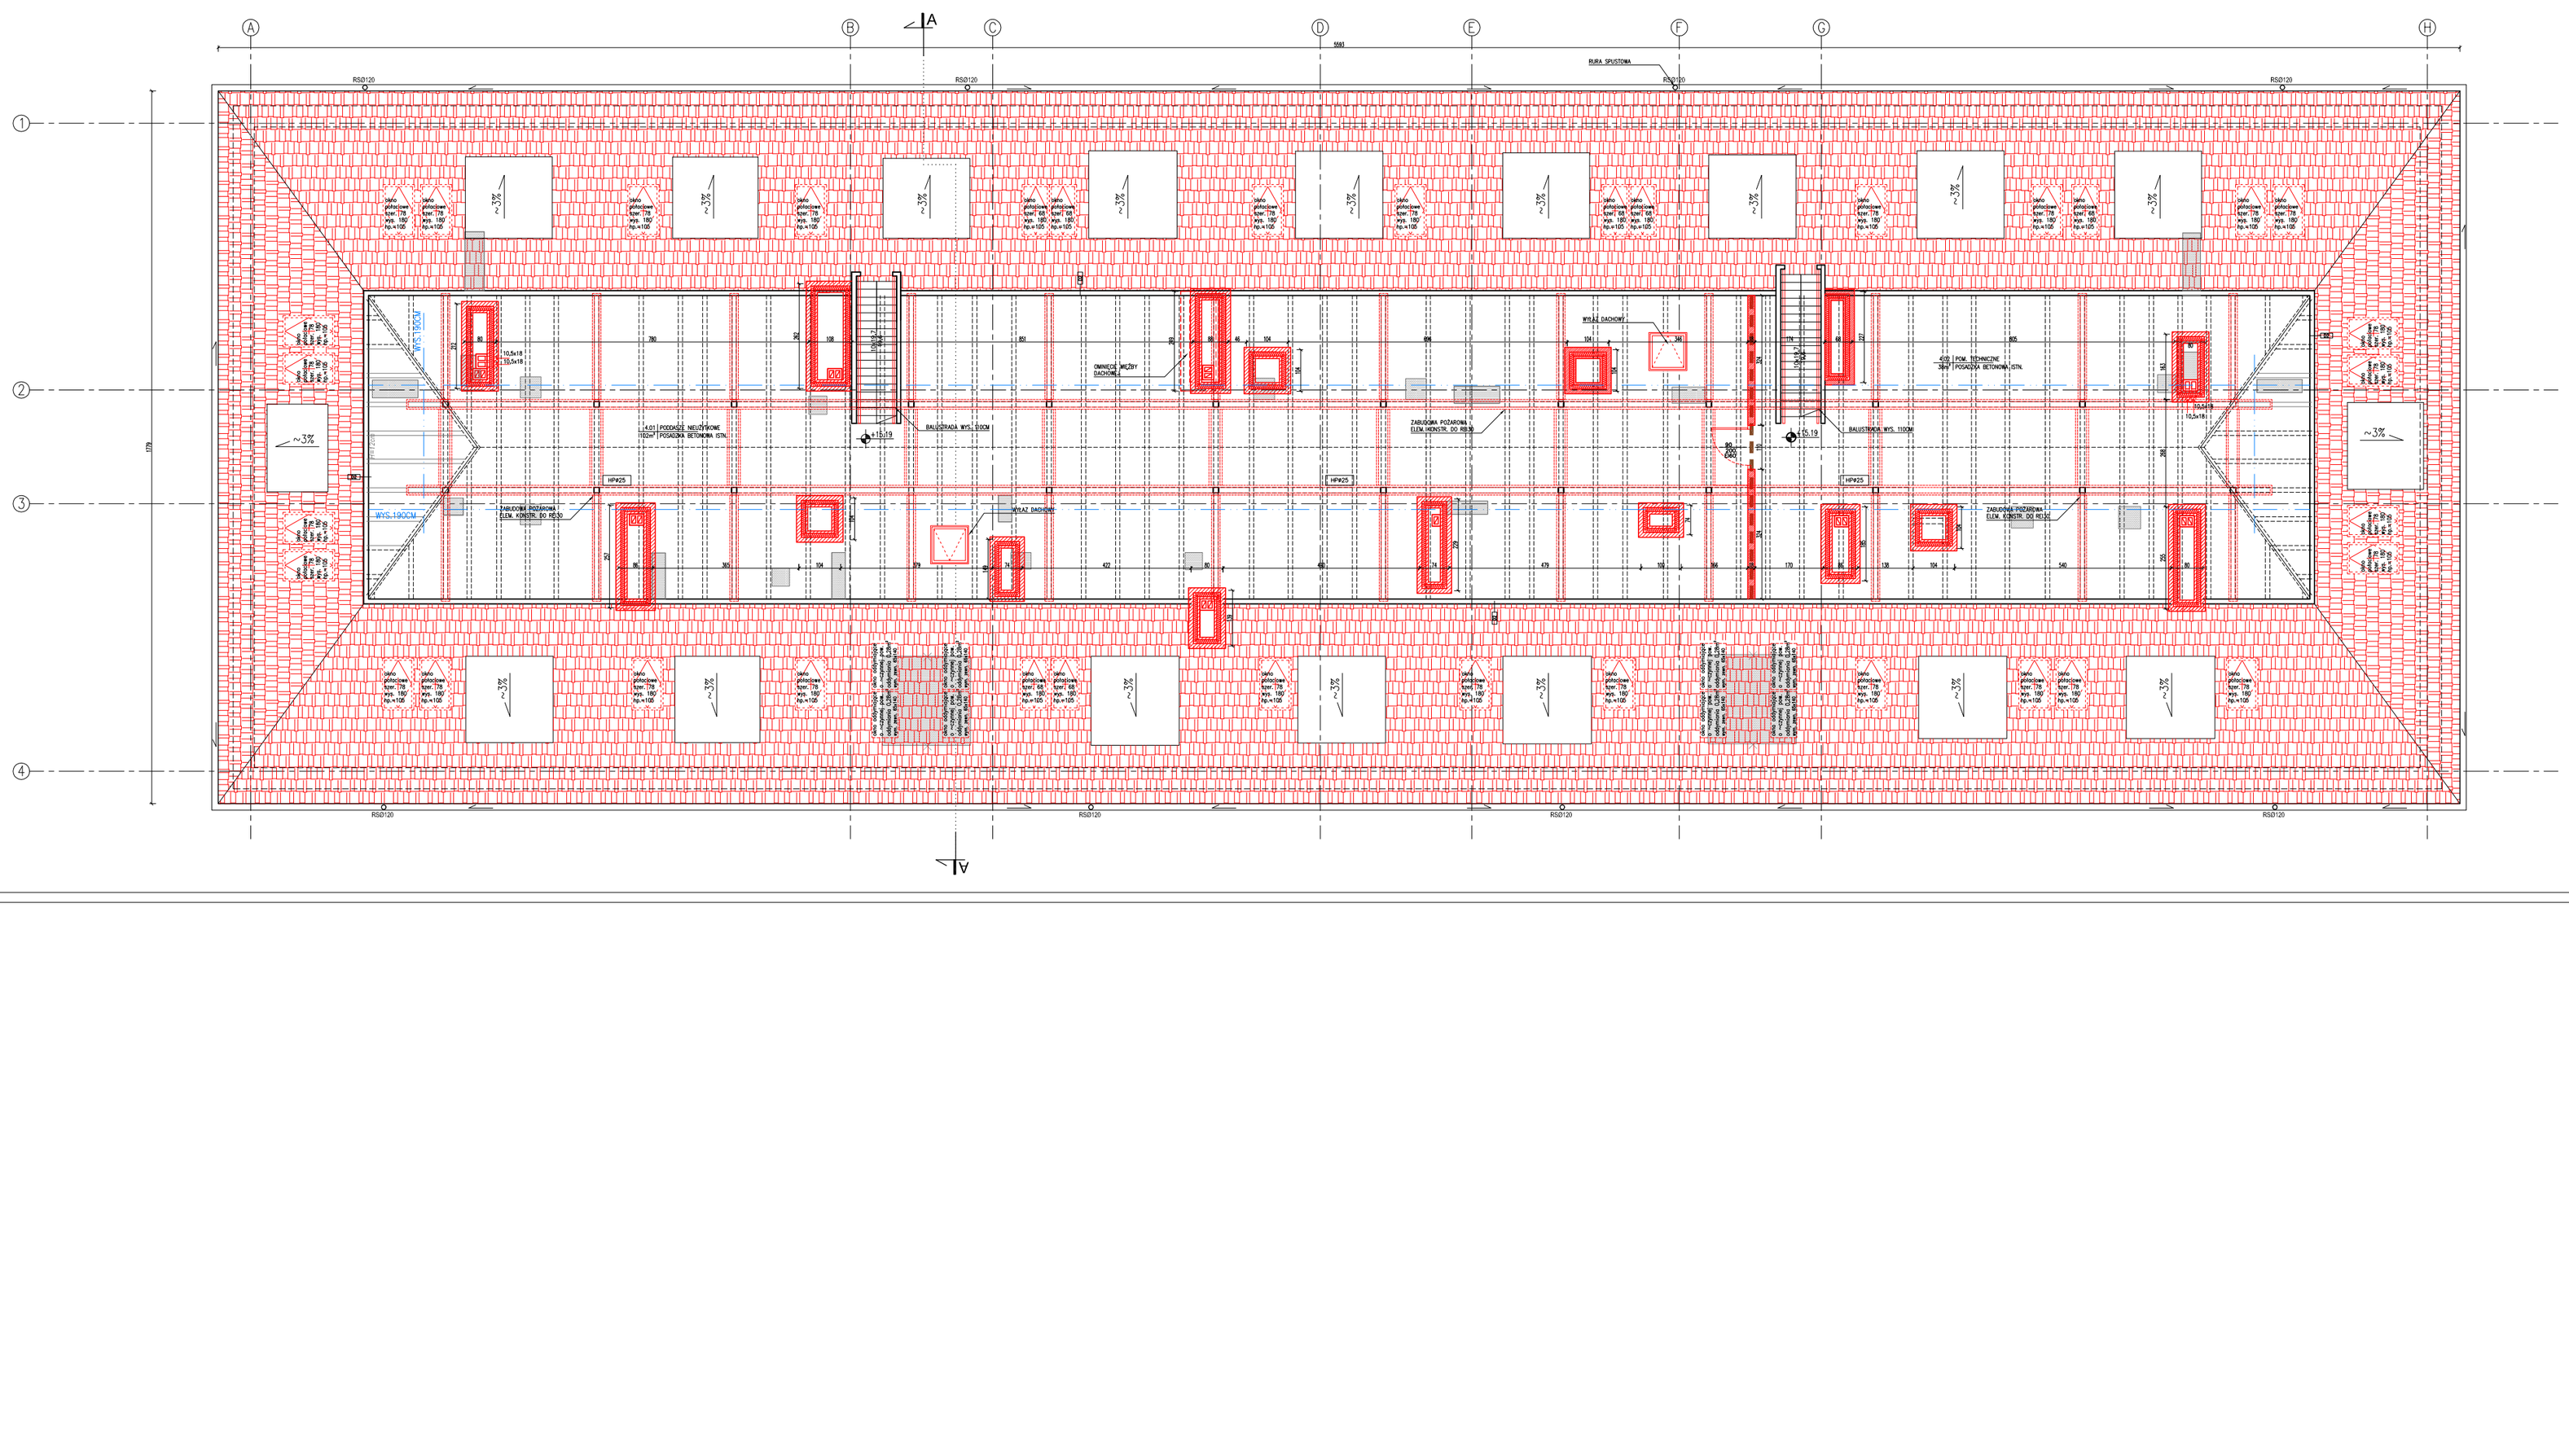

LEGENDA:

- elementy istniejące
- elementy nowoprojektowane
- elementy przeznaczone do likwidacji

Uwaga!

1. Na wysokość stopni w biegach klatek schodowych uzyskano decyzję o niewliczaniach zamiennych od Delegatury Wojskowej Ochrony Przeciwpożarowej.
2. Okna wyposażyć w nawiewniki okienne wg. proj. instalacji sanitarnych.
3. Wymiary okienne to wartość nierzesze w murze.
4. Wymiary drzwi to wartość minimalne w świetle ościeżnicy.
5. Wszystkie wymiary sprawdzić na budowie, a zaistniałe rozbieżności wyjaśnić z projektantem.

Archimoodicus s.j.
Archimoodicus s.j. Mariusz Jan Kędzierski
50-533 Wrocław, ul.Kluczborska 13/1A
tel.0503139038 , tel./fax(071) 7984595

Inwestor	WYŻSZA SZKOŁA OFICERSKA WOJSK LĄDOWYCH im. gen. Tadeusza Kościuszki we Wrocławiu
Obiekt	Budynek kosztowy nr 3
Adres	ul. Czaplowskiego 109, 51-150 Wrocław
Adres geod.	dz. nr 2-5, AM 15, obręb Karłowice
Temat projektu	Przebudowa i termomodernizacja budynku nr 3 w WSOWL przy ul. Czaplowskiego 109 we Wrocławiu
Temat rysunku	Rzut poddasza

	Imię i nazwisko	Data	Nr upr.	Podpis
Projektował	inż. Mariusz Kędzierski	07.2015r.	Zachodni	
Sprawdził	mgr inż. arch. Grzegorz Sękalski	07.2015r.	330/2008	
Rysował	mgr inż. arch. Katarzyna Sękalska-Bubak	07.2015r.	-	
Projektował Instalacje	mgr inż. Grzegorz Rychlicki	07.2015r.	2195/2008	
Sprawdził	mgr inż. Michał Tabisiewicz	07.2015r.	1495/2008	
Rysował	mgr inż. Tomasz Jaroszek	07.2015r.	-	

ARCHMO2015	1:50	PROJEKT BUDOWLANY	Budowlana	A-09
Nr projektu	Skala	Faza	Branża	Nr rysunku