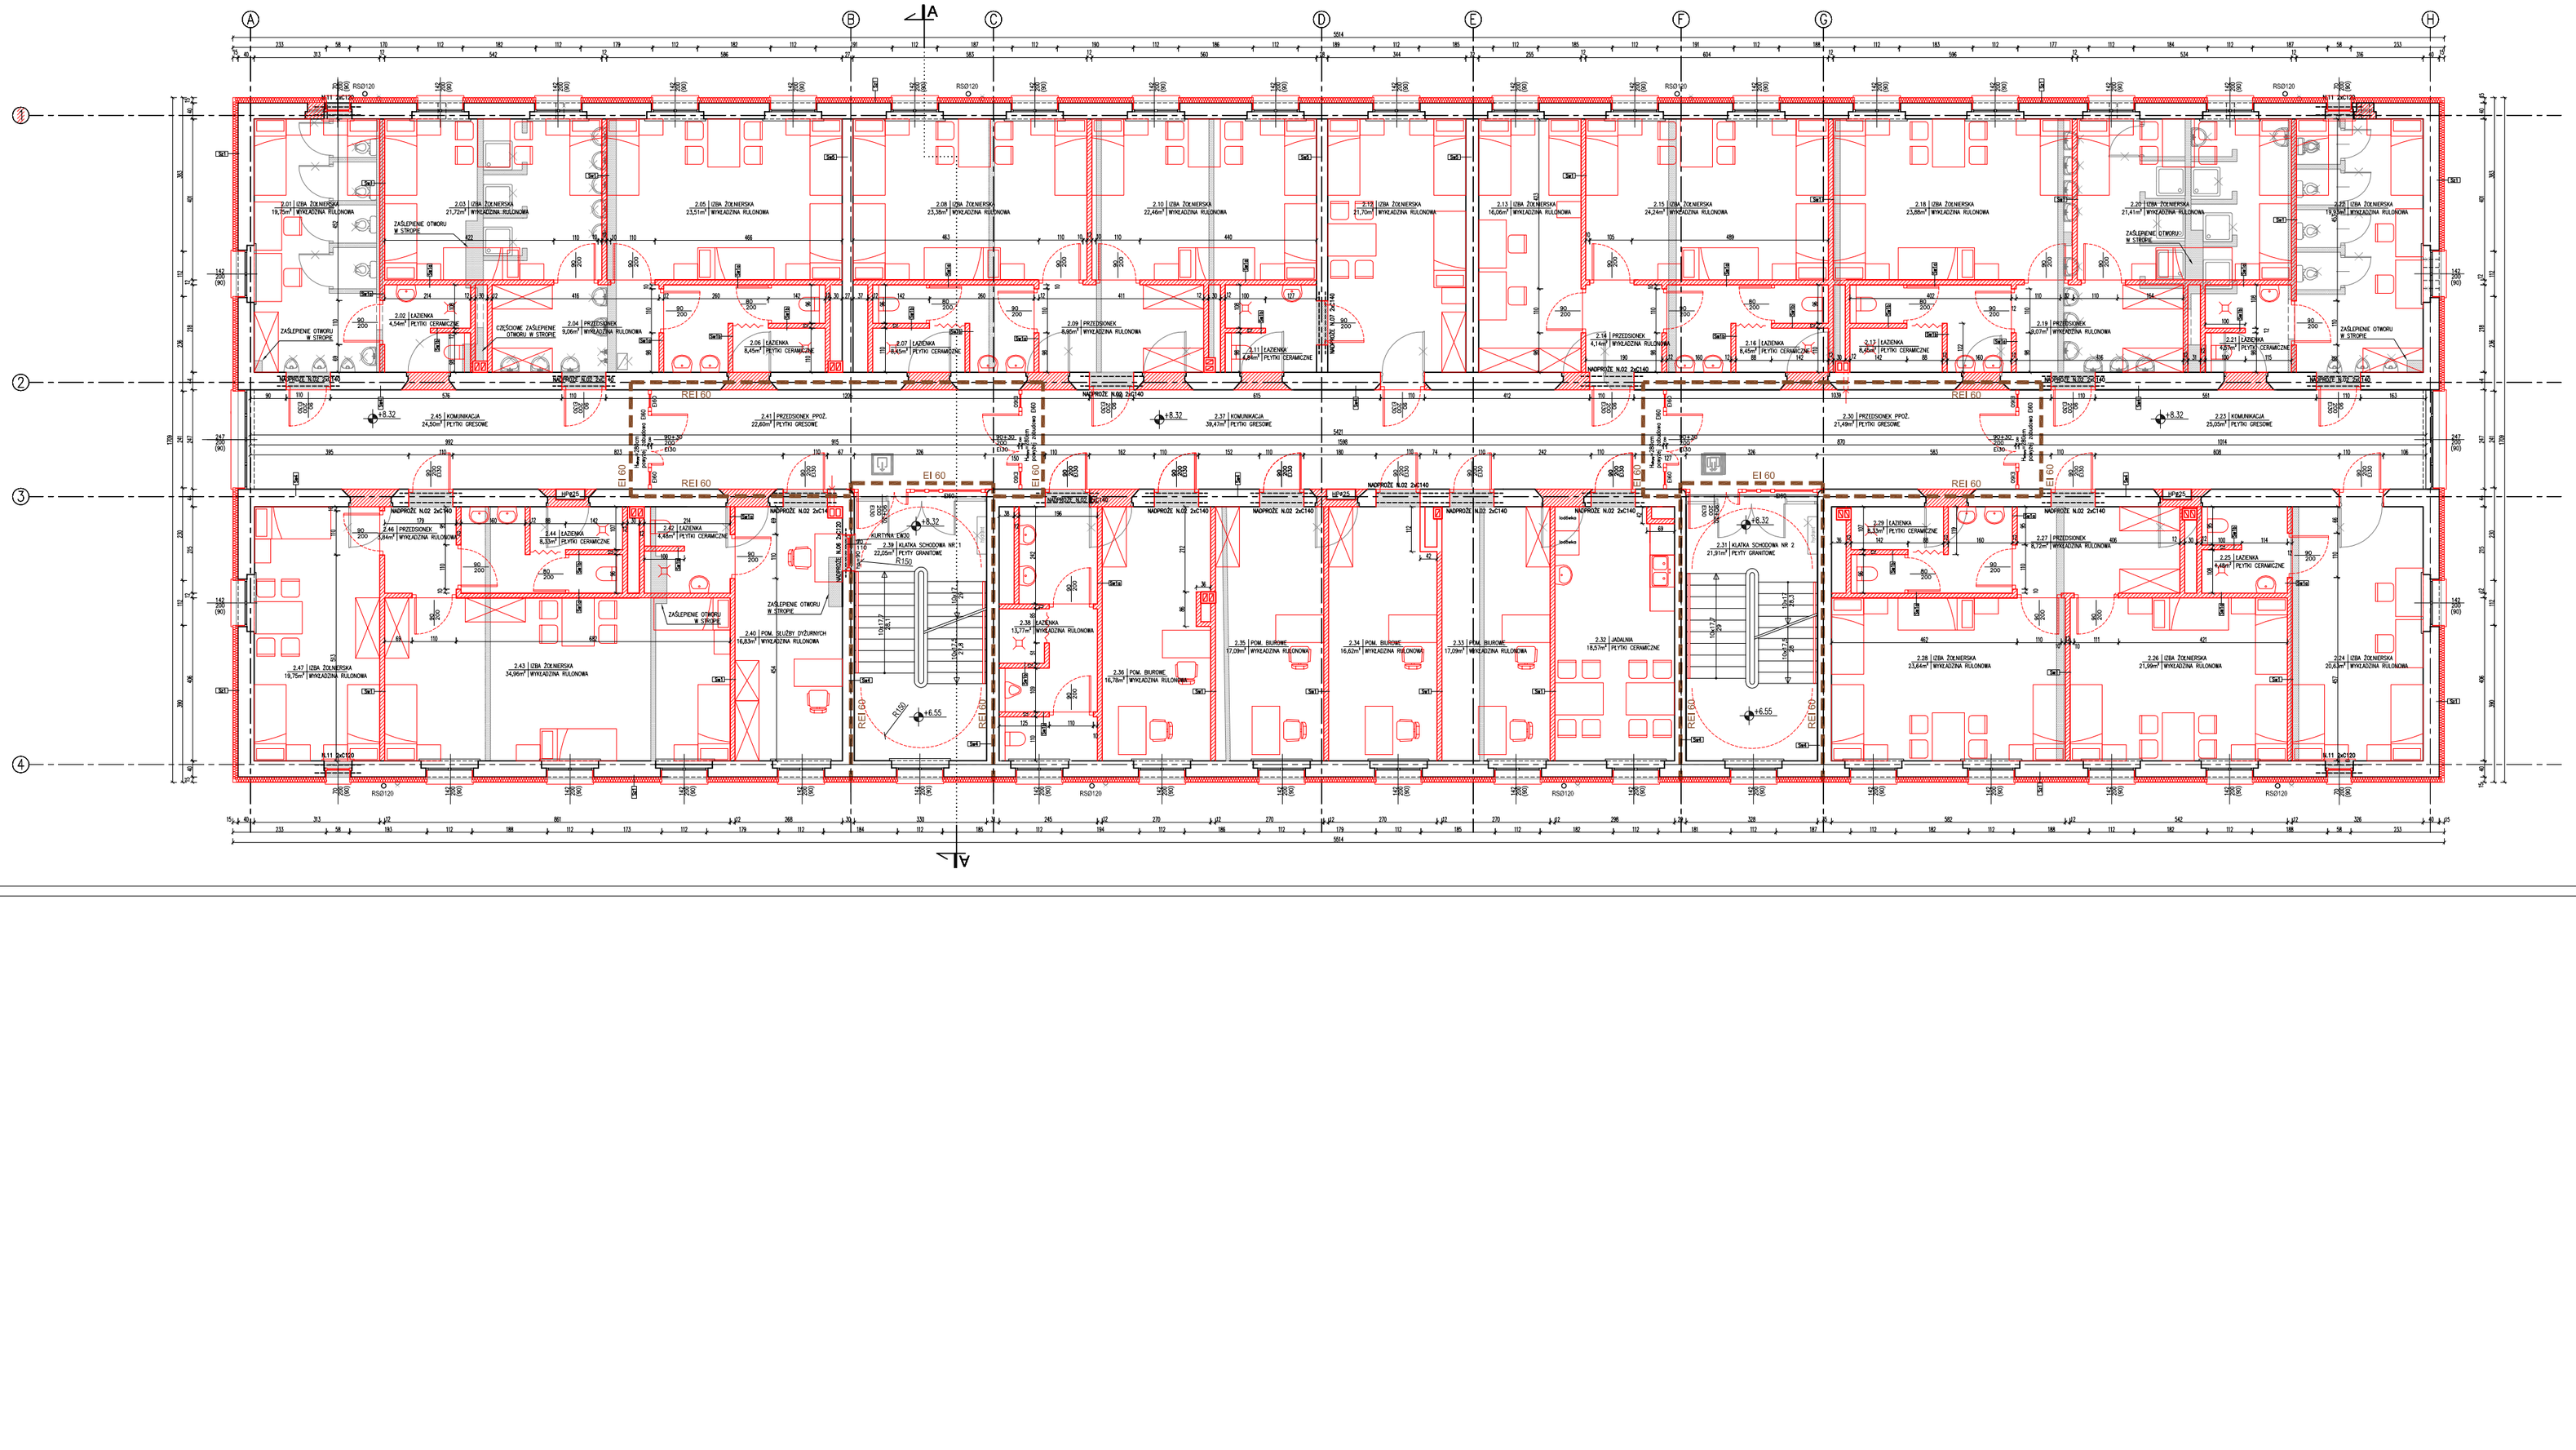

LEGENDA:

- elementy istniejące
- elementy nowoprojektowane
- elementy przeznaczone do likwidacji

Uwagi!

1. Na wysokość stopni w biegach klatek schodowych uzyskano decyzję o nieodpłatnych zamiennych od Delegatury Wojskowej Ochrony Przeciwpożarowej.
2. Okna wyposażyć w nawiewniki okienne wg. proj. instalacji sanitarnych.
3. Wymiary okienne to wartości nieznane w murze.
4. Wymiary drzwi to wartości minimalne w świetle ościeżnicy.
5. Wszystkie wymiary sprawdzić na budowie, a zaistniałe rozbieżności wyjaśnić z projektantem.

Archimoodicus s.j.
Mateusz Kopiwoda, Adam Kopiwoda
50-533 Wrocław, ul.Kluczborska 13/1A
tel.0503176038 , tel. fax(071) 7584595

Inwestor	WYŻSZA SZKOŁA OFICERSKA WOJSK LĄDOWYCH im. gen. Tadeusza Kościuszki we Wrocławiu
Obiekt	Budynek kadrowy nr 3
Adres	ul. Czajkowskiego 109, 51-150 Wrocław
Adres geod.	dz. nr 2-5, AM-15, obręb Karłowice
Temat projektu	Przebudowa i termomodernizacja budynku nr 3 w WSOWL przy ul. Czajkowskiego 109 we Wrocławiu
Temat rysunku	Rzut II piętra

	Imię i nazwisko	Data	Nr upr.	Podpis
Architekt Projektował	inż. arch. Mateusz Kopiwoda	07.2015r.	2941/WOW	
Sprawdził	mgr inż. arch. Grzegorz Gąsiorek	07.2015r.	1500/DOW	
Rysował	mgr inż. arch. Katarzyna Tarnacka-Bochnak	07.2015r.	-	
Konstrukcje Projektował	mgr inż. Grzegorz Rudecki	07.2015r.	2195/DOS	
Sprawdził	mgr inż. Michał Fabijański	07.2015r.	1400/DOS	
Rysował	mgr inż. Tadeusz Jankowski	07.2015r.	-	

ARCHIMEDES	1:50	PROJEKT BUDOWLANY	Budowlana	A-07
Nr projektu	Skala	Fazy	Branża	Nr rysunku