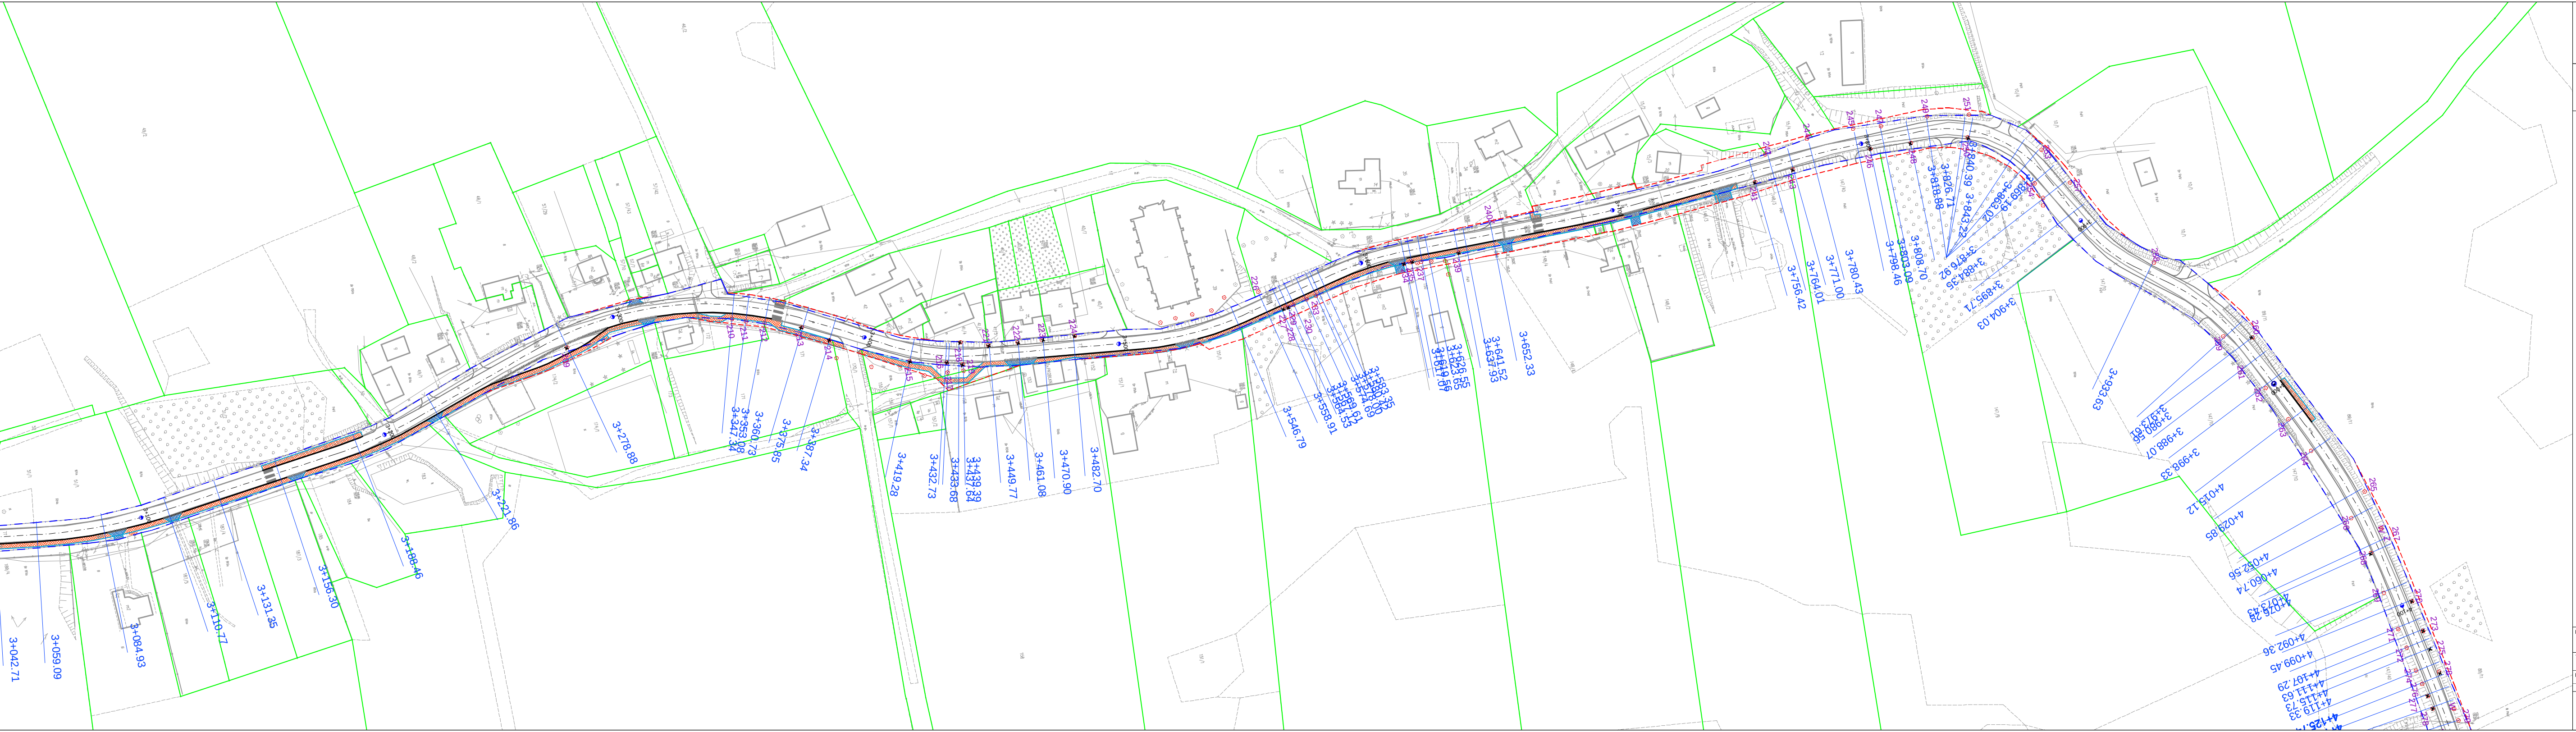
3+042.71
3+059.09
3+084.93
3+110.77
3+131.35
3+156.30
3+188.46
3+221.86
3+278.88
3+347.34
3+353.08
3+360.73
3+375.85
3+387.34
3+419.28
3+432.73
3+433.68
3+437.64
3+439.39
3+449.77
3+461.08
3+470.90
3+482.70
3+546.79
3+558.91
3+564.53
3+569.61
3+574.69
3+583.35
3+617.07
3+619.56
3+623.65
3+626.55
3+637.93
3+641.52
3+652.33
3+756.42
3+764.01
3+771.00
3+780.43
3+798.46
3+803.09
3+808.70
3+818.88
3+826.71
3+840.39
3+843.22
3+863.02
3+869.19
3+876.92
3+884.25
3+895.71
3+904.03
3+933.63
3+973.61
3+988.07
3+998.33
4+015.12
4+029.85
4+052.56
4+060.74
4+092.36
4+099.45
4+107.29
4+111.63
4+119.33

🟩	Istniejące granice działek
	Granica pasa drogowego - projektowana Granica pasa drogowego - istniejąca
	Oś drogi - odcinek objęty projektem
	Krawędź drogi (istniejąca) Krawędź drogi (poszerzenie/wymiana)
588 Z W	Drzewa do wycięcia Drzewa nie podlegające wycince **Drzewa nie istniejące**

Projekt: **PRZEBUDOWA ODCINKA DROGI POWIATOWEJ NR 1442N OD SKRZYŻOWANIA Z DK 51**
W M. SPRĘCEWO DO M. TUŁAWKI I NASTĘPNIE NR 1449N DO SKRZYŻOWANIA
Z DROGĄ POWIATOWĄ NR 1430N RÓŻNOWO-BARCZEWKO, NASTĘPNIE DO GRANICY OLSZTYNA

Tytuł opracowania: Plan wyrębu drzew

Data opracowania: 11/2017		Rys. nr: 2_3_Z	Skala: 1:1000

Branża	Zespół projektowy	Imię i nazwisko	nr uprawnień	podpis
drogowa	Projektował	L. MATUSIEWICZ	21/Gd/2002	

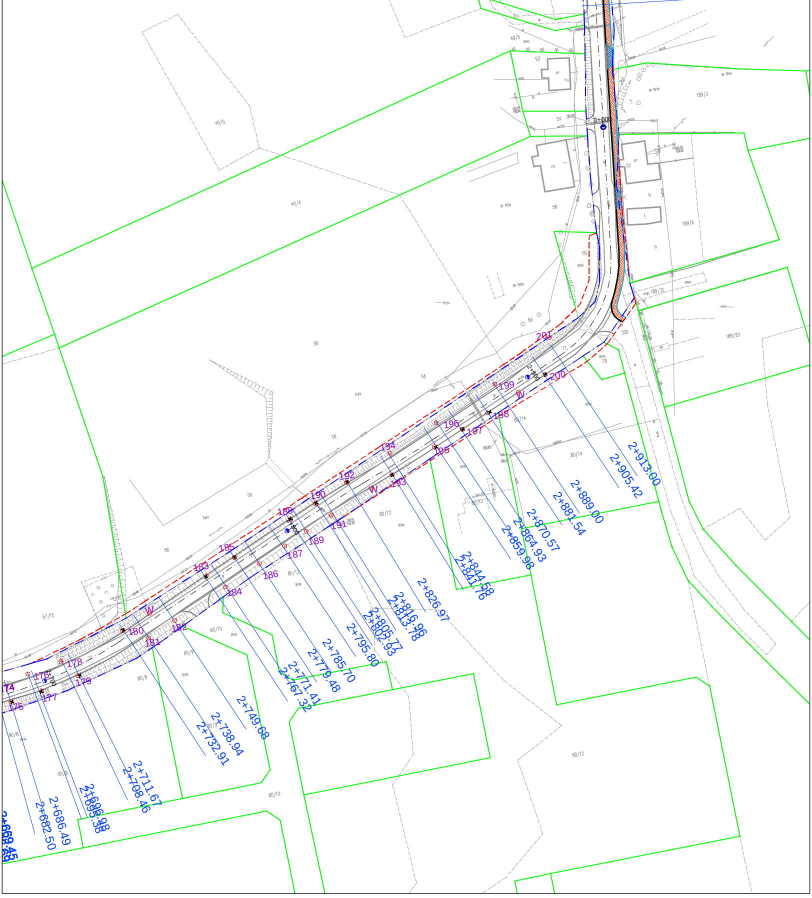
2+913.00
2+905.42
2+889.00
2+881.54
2+870.57
2+864.93
2+859.98
2+844.58
2+841.76
2+826.97
2+816.96
2+813.78
2+805.77
2+802.93
2+795.80
2+785.70
2+779.48
2+771.41
2+767.32
2+749.68
2+738.94
2+732.91
2+711.67
2+708.46
2+696.98
2+695.38
2+686.49
2+682.50
2+669.45
174
175
176
177
178
179
180
181
182
183
184
185
186
187
188
189
190
191
192
193
194
195
196
197
198
199
200
201
W
3+000
49/5
49/4
56
55
53
54
57/15
78
189/3
189/6
189/20
189/31
80/14
80/13
80/12
80/10
80/9
80/8