


# RZUT PIĘTRA

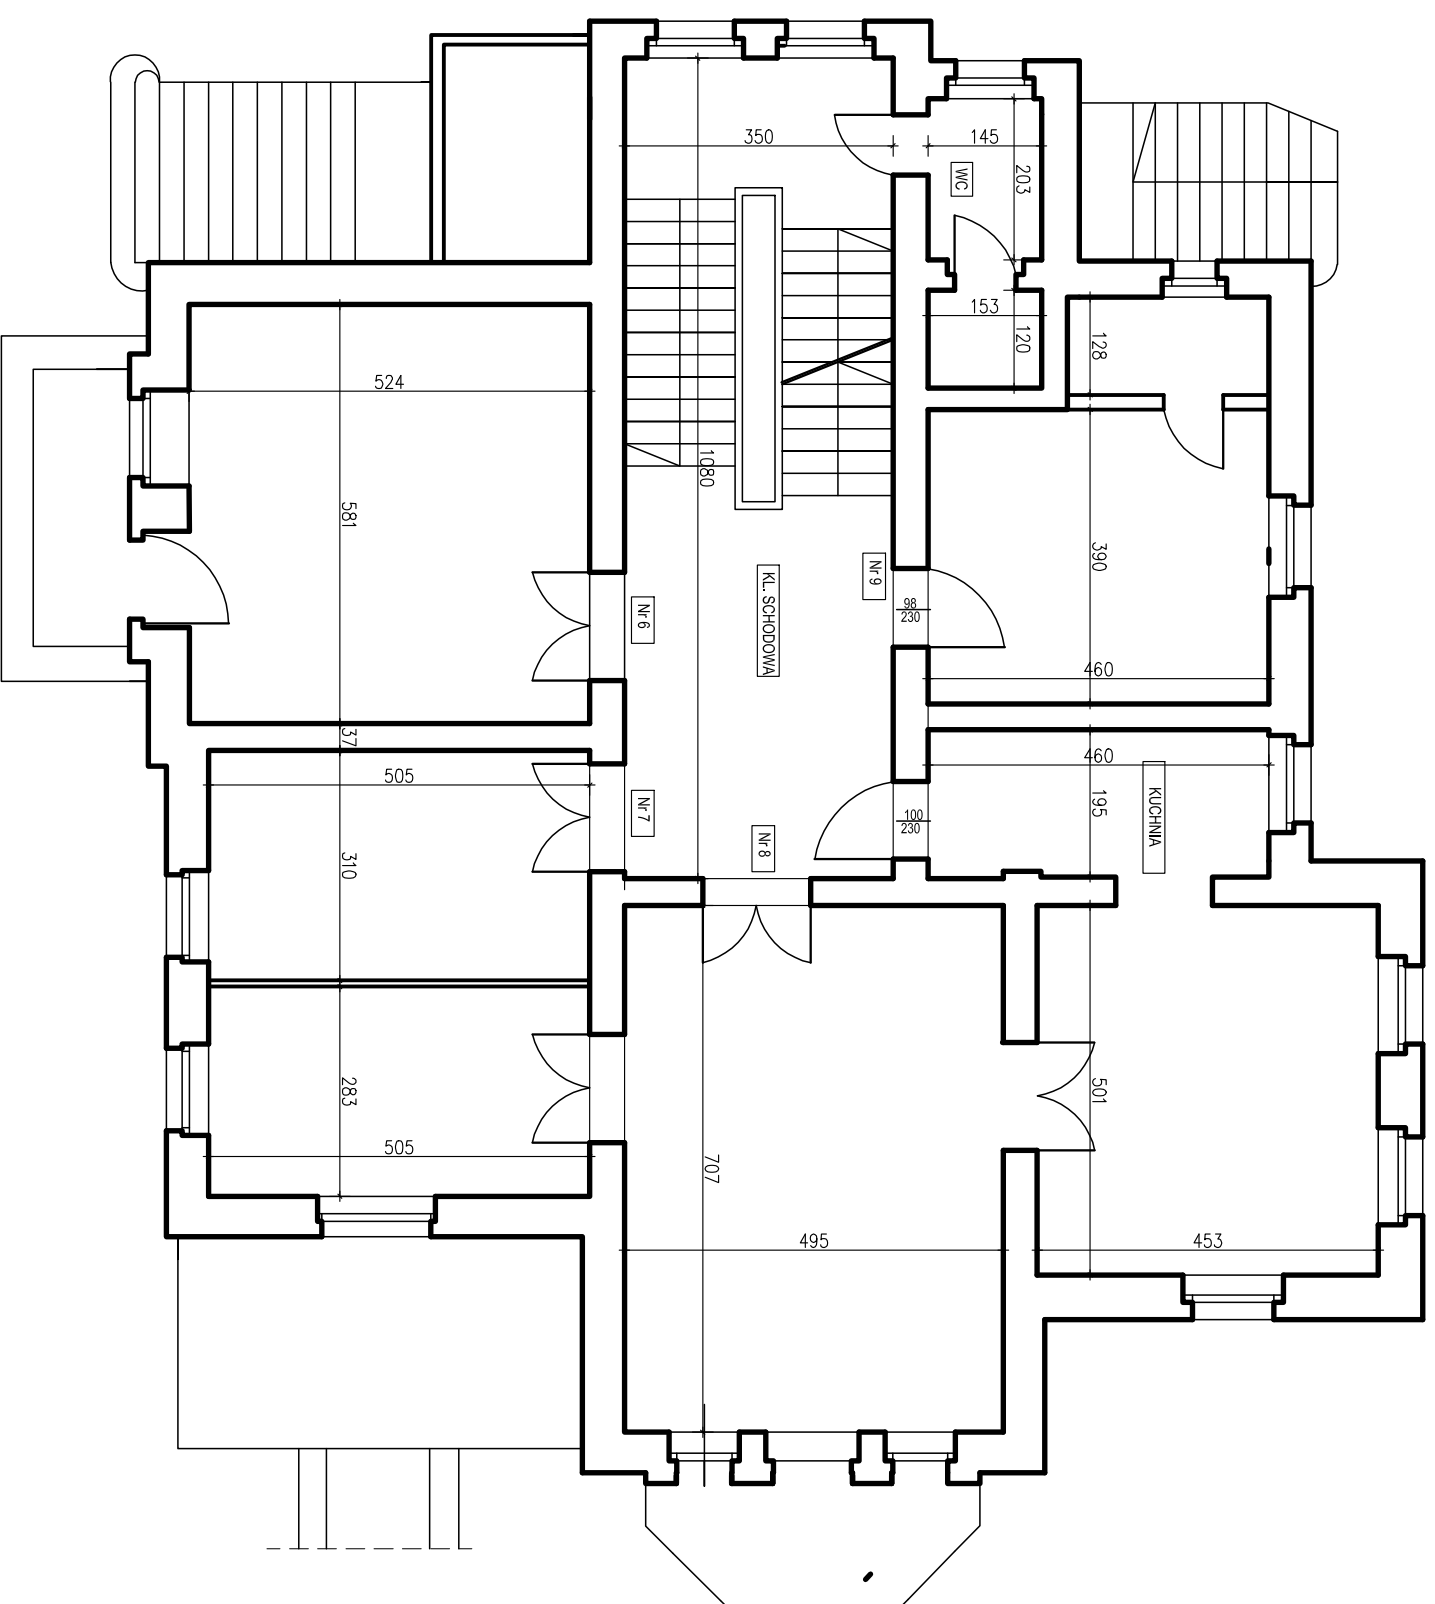

<b>Zamawiający:</b> Dolnośląski Ośrodek Doradztwa Rolniczego ul. Zwycięska 8, 53-033 Wrocław		<b>SZUMSKI PRACOWNIA PROJEKTOWA</b> 58-100 Świdnica, ul. Wdewskiego 27 tel. 502 773 070	
<b>Temat:</b> Modernizacja pomieszczeń biurowych oraz ciągów komunikacyjnych w budynku PZDR w Chojnowie, ul. M. Reja 8		<b>Skala:</b> 1:100	
<b>Tytuł rysunku:</b> Rzut piętra		<b>Stadium:</b> P.W.	
<b>Projektant:</b> mgr inż. Mariusz Szumski		<b>Podpis:</b>	
		<b>Rys. nr.:</b> 3	
		<b>Data:</b> 7.05.21r.	