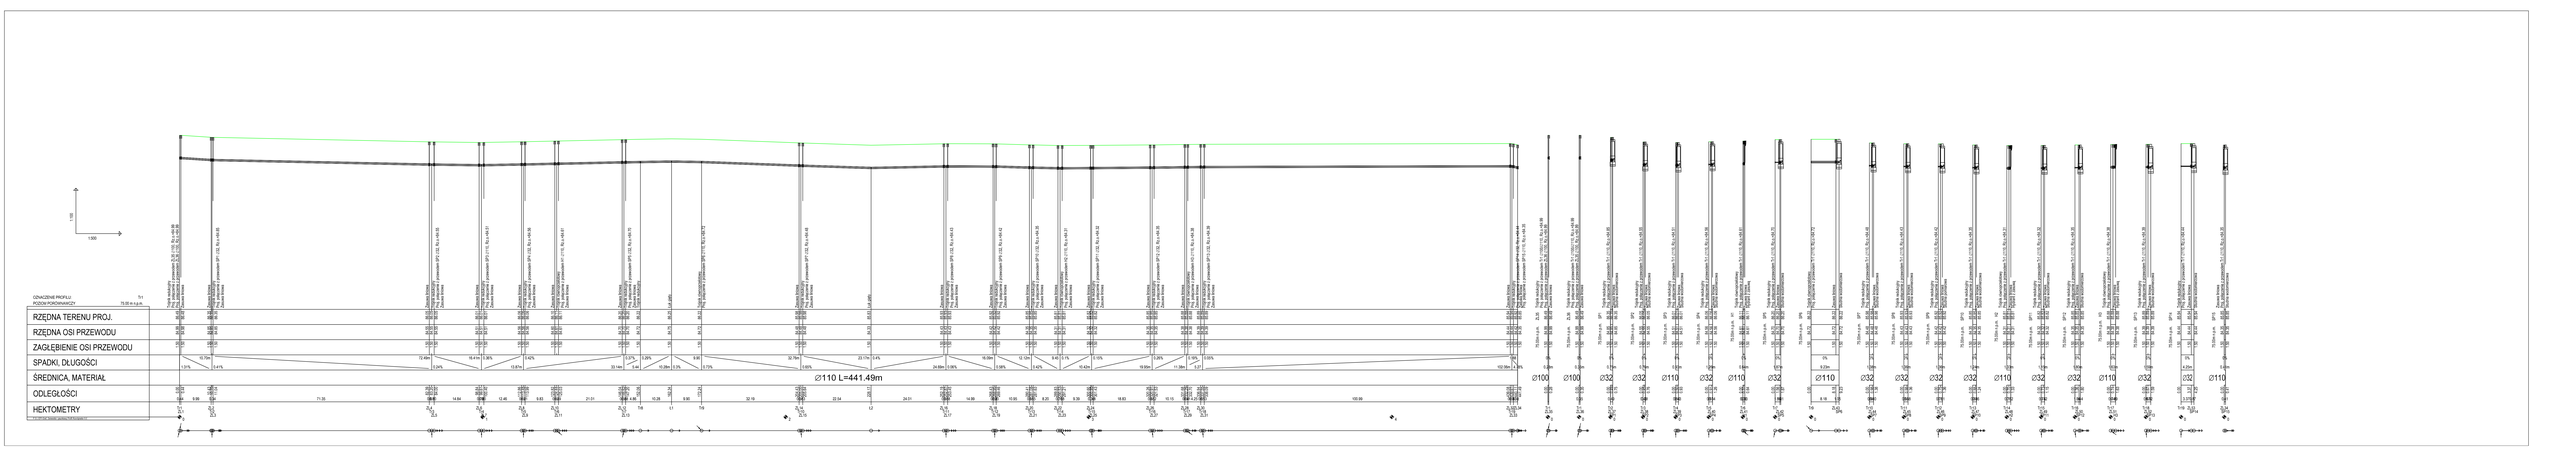
1:100
1:500
RZĘDNA TERENU PROJ.
RZĘDNA OSI PRZEWODU
ZAGŁĘBIENIE OSI PRZEWODU
SPADKI, DŁUGOŚCI
ŚREDNICA, MATERIAŁ
ODLEGŁOŚCI
HEKTOMETRY
Ø110 L=441.49m
Ø100
Ø110
Ø32