


# GOSTYŃ - PROFIL PODŁUŻNY

## ODCINEK A - B

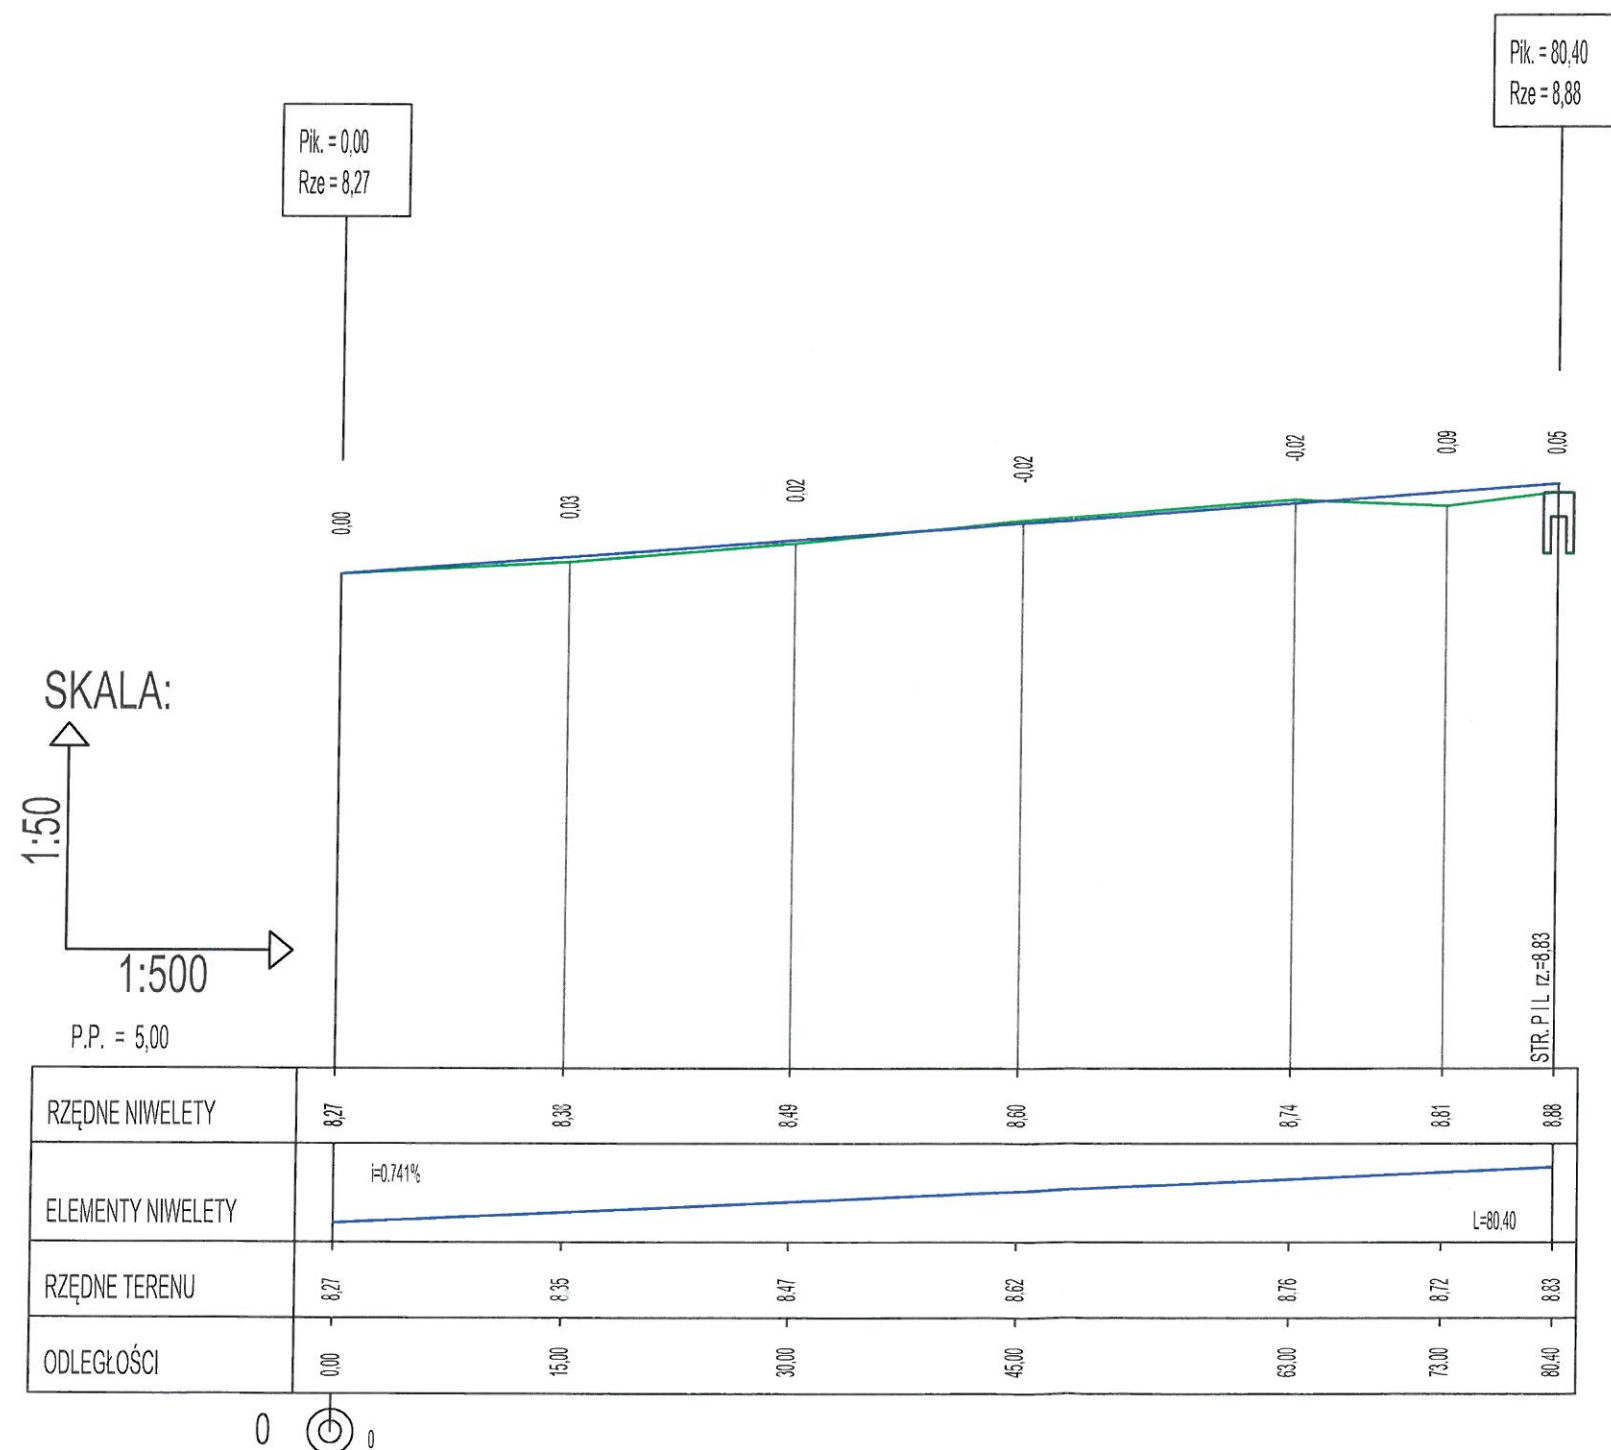

### LEGENDA:

- teren istniejący
- niweleta projektowana
- wpusty KD

 <b>BIELECKI</b> FIRMA USŁUGOWA		<b>F. U. "BIELECKI" Marian Bielecki</b> ul. Mickiewicza 6 72-300 Gryfice Tel: 728 489 769 E-mail: marian.bielecki@op.pl NIP: 857-107-19-77 REGON: 321545231	
Inwestor	Gmina Świerżno, Świerżno 13, 72-405 Świerżno		
Adres budowy	Działka numer 246/3 ob. Gostyni, gm. Świerżno		
Nazwa Inwestycji	Przebudowa drogi gminnej osiedlowej w Gostyniu, dz. nr 246/3 ob. Gostyni		
Tytuł rysunku	PROFIL PODŁUŻNY		Data:
Imię i nazwisko	Nr uprawnień	Podpis	Maj 2021 r.
Opracował	Tomasz Bielecki	Asystent Projektanta	Nr rysunku: 4.1

Projekt chroniony prawem autorskim. Kopiowanie i wykorzystanie bez zgody Firmy usługowej "BIELECKI" Marian Bielecki ZABRONIONE