



PRZĘKROJ 1-1
SKALA 1:100

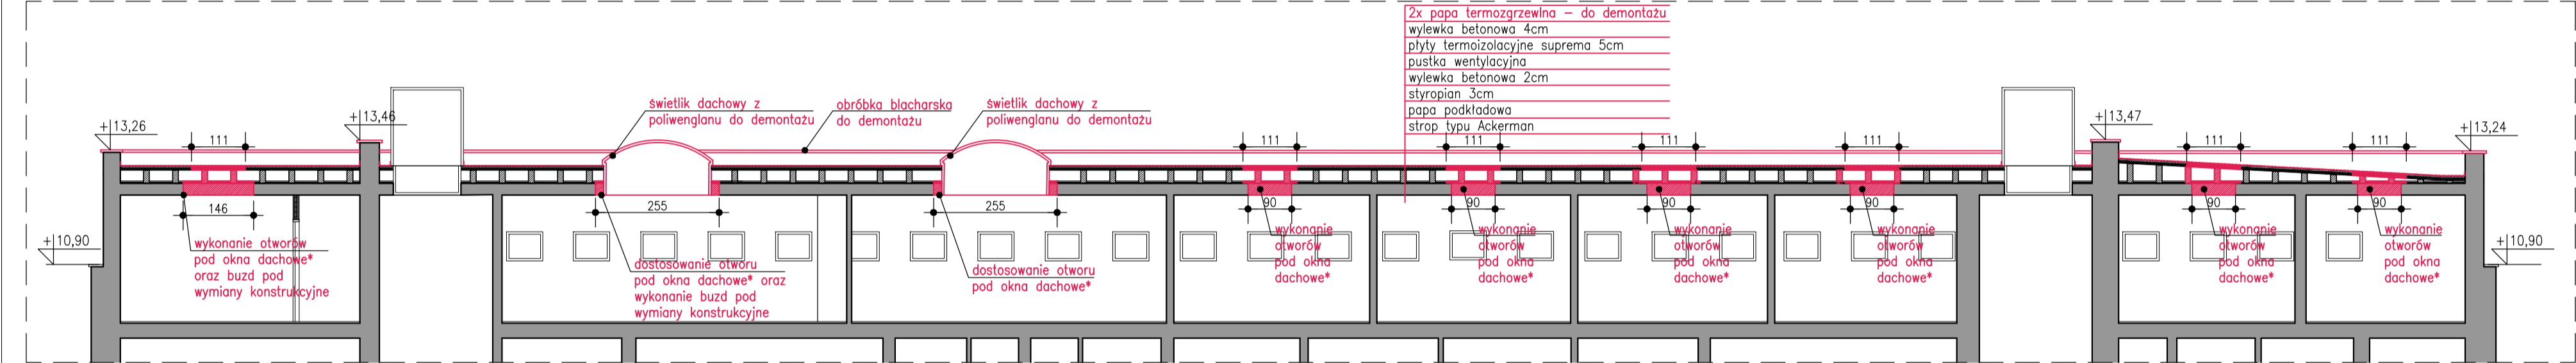


PRZĘKROJ 2-2
SKALA 1:100

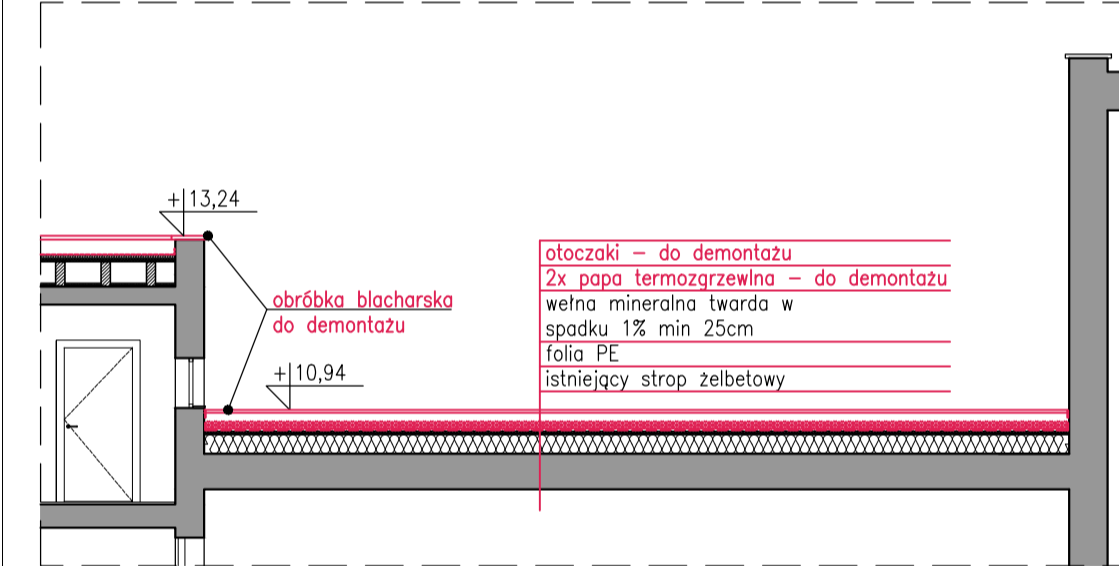


UWAGA:
* wielkość otworów w stropie na okna dachowe należy dostosować do odkrytego układu konstrukcyjnego istniejącego stropu oraz wytycznych producenta dostawy okien.


PRZĘKROJ E-E
SKALA 1:100

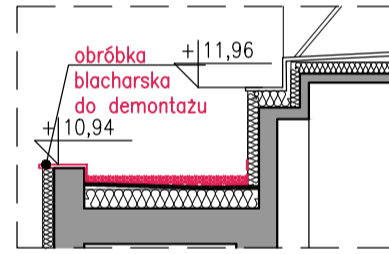


PRZĘKROJ 3-3
SKALA 1:100

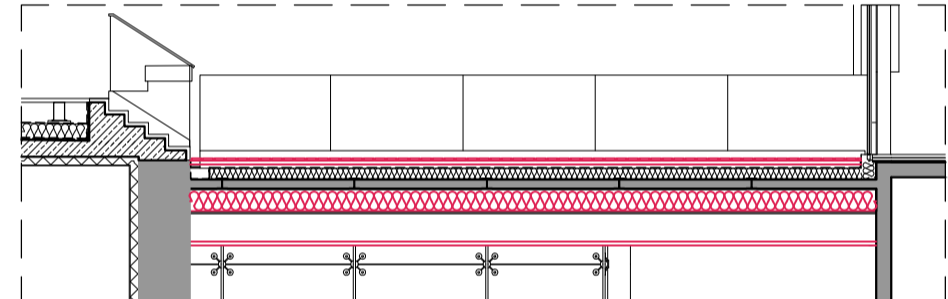


PRZĘKROJ D-D
SKALA 1:100

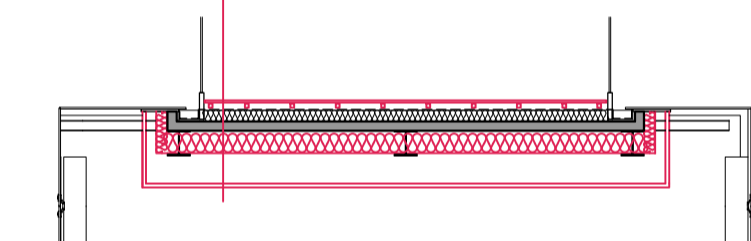


PRZĘKROJ B-B
SKALA 1:100

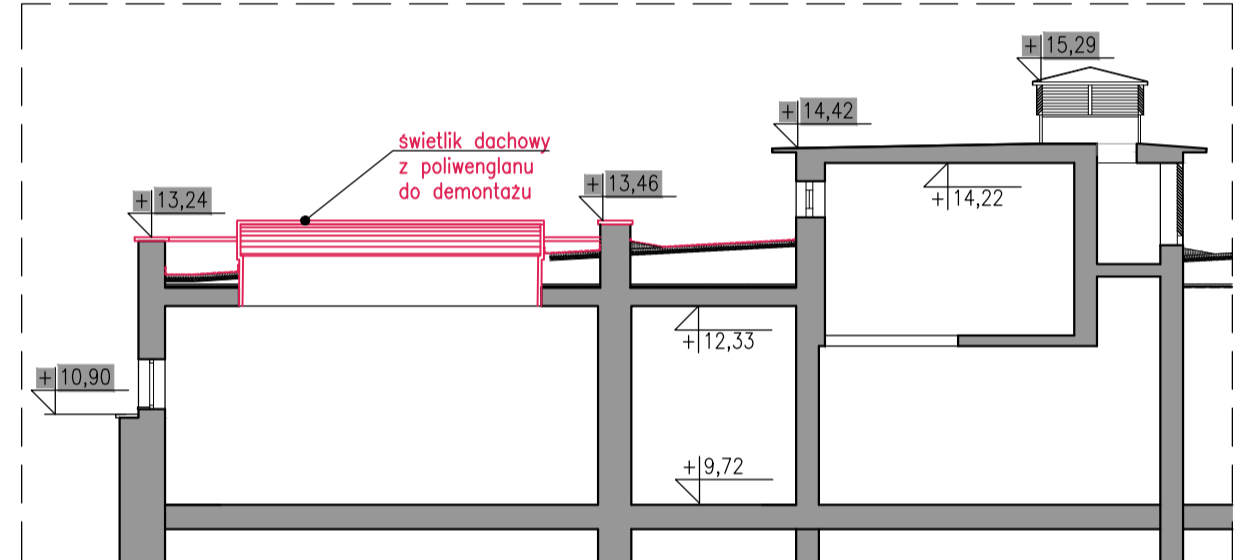

PRZĘKROJ A-A
SKALA 1:100

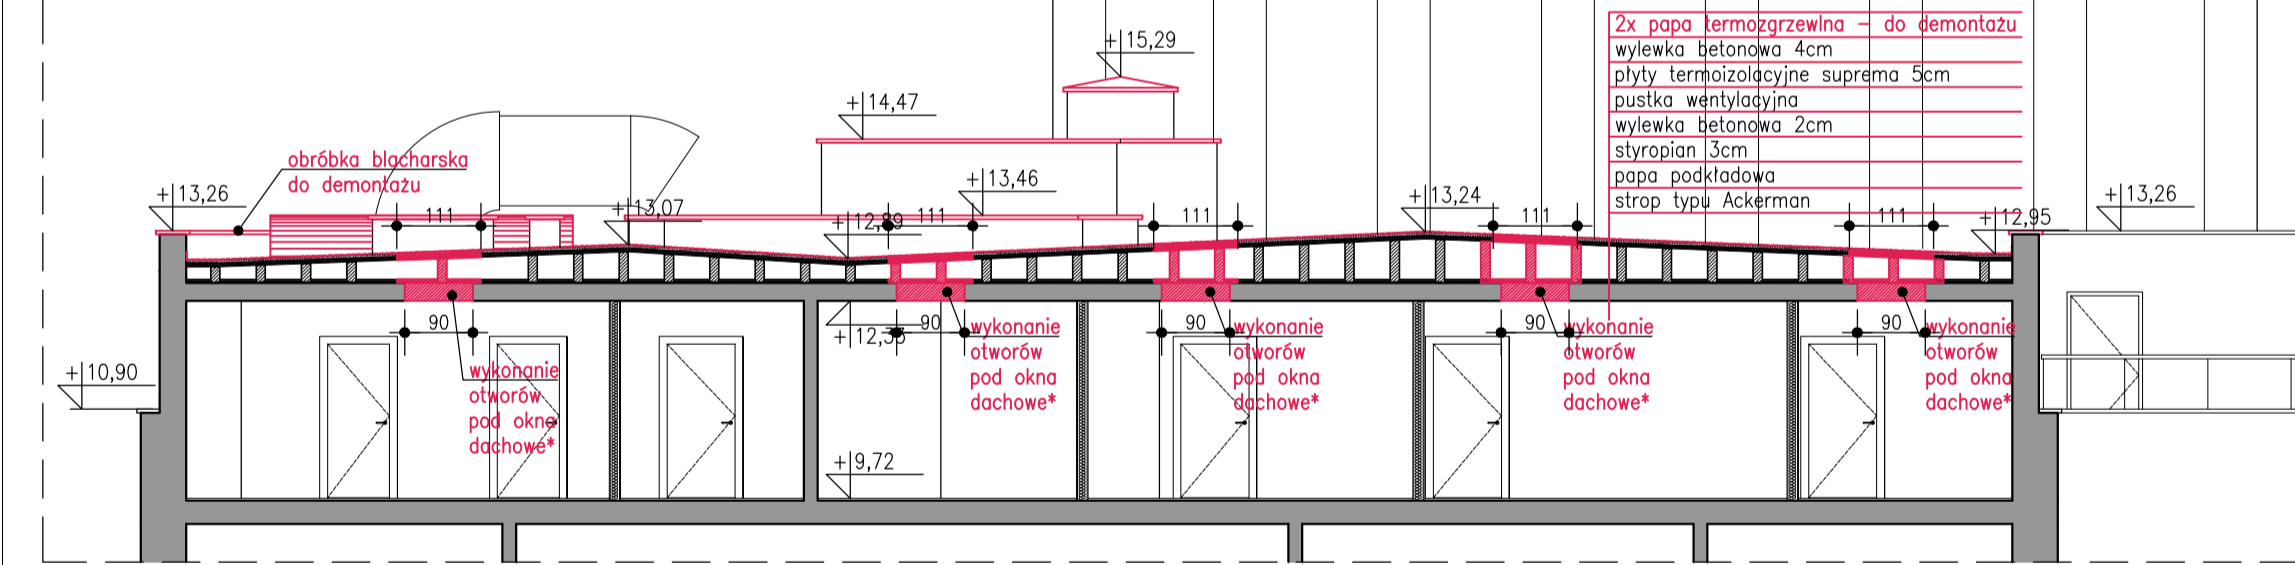

PRZĘKROJ C-C
SKALA 1:100

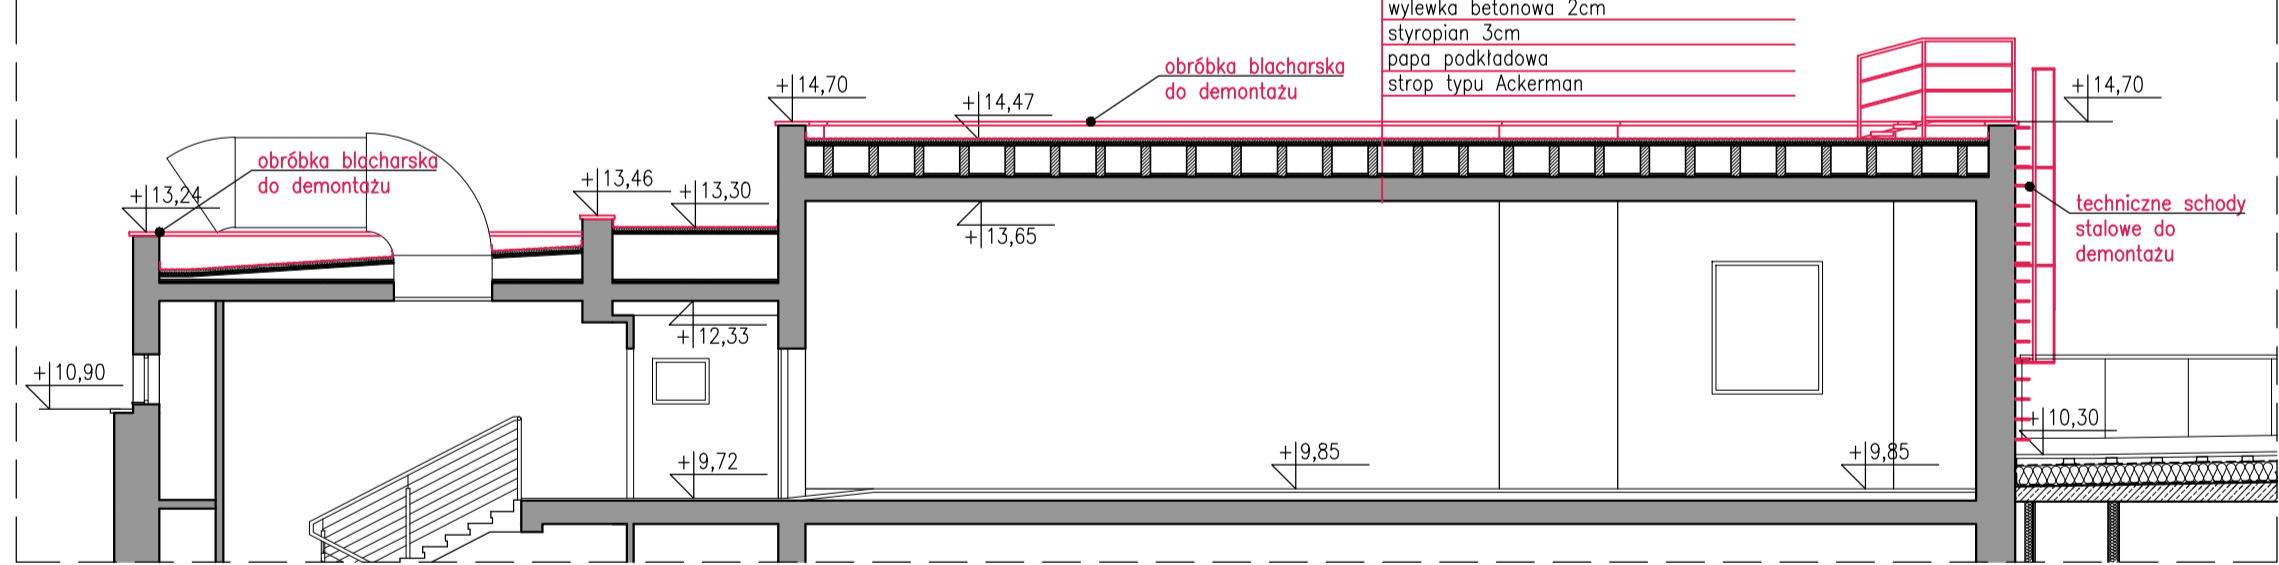

LEGENDA

- ZAKRES OPRACOWANIA
--- ELEMENTY ISTNIEJĄCE DO POZOSTAWIENIA
--- ELEMENTY DO WYBURZENIA

rewizja nr data projektant podpis

TEN RYSUNEK OBJĘTY JEST PRAWAMI AUTORSKIMI FIRM WARSZTAT ARCHITEKTURY NIE MOŻE BYĆ UŻYWANY ORAZ REPRODUKOWANY W CZĘŚCI LUB CAŁOŚCI BEZ PISEMNEJ ZGODY

WSZYSTKIE INFORMACJE OTRZYMANE DROGĄ ELEKTRONICZNĄ WĄŻNE SĄ WYŁĄCZNIE WRAZ Z ODPWIEDNIM WYDRUKIEM I PODPISEM

INWESTOR
TEATR WYBRZEŻE
ul. Św. Ducha 2, 80-834 GDAŃSK

PROJEKT
PRZEBUDOWA KOŃCOWYCH FRAGMENTÓW CZĘŚCI ADMINISTRACYJNEJ WRAZ Z DACHEM BUDYNKU DUŻEJ SCENY TEATRU WYBRZEŻE W GDAŃSKU
Gdańsk ul. Św. Ducha 2
działka nr 236, 234/1; obr. 89

WAPA WARSZTAT ARCHITEKTURY
81-844 SOPOŃT, Armii Krajowej 85, tel./faks (58) 551-45-59, www.wapa.pl, pracownia@wapa.pl

GŁÓWNY PROJEKTANT
dr inż. arch.
KRZYSZTOF KOZŁOWSKI
upr. nr 3894/GD/89

PROJEKTANT
mgr inż. arch. MIKOŁAJ ANDRZEJEWSKI

NAZWA OPRACOWANIA
PROJEKT WYKONAWCZY

BRANŻA ARCHITEKTURA NR TECZKI A1 FAZA PW

RYСУNEK PRZĘKROJE - INWENTARYZACJA / WYBURZENIA

SKALA 1:100 NR RYSUNKU 1.4

DATA 30.10.2024

NAZWA PLIKU PT_TEATR_DACH_wyburzenia.dwg