




PRZEJŚCIE TECHNICZNE PRZEZ ATTYKĘ
DETAL/SKAŁA 1:20

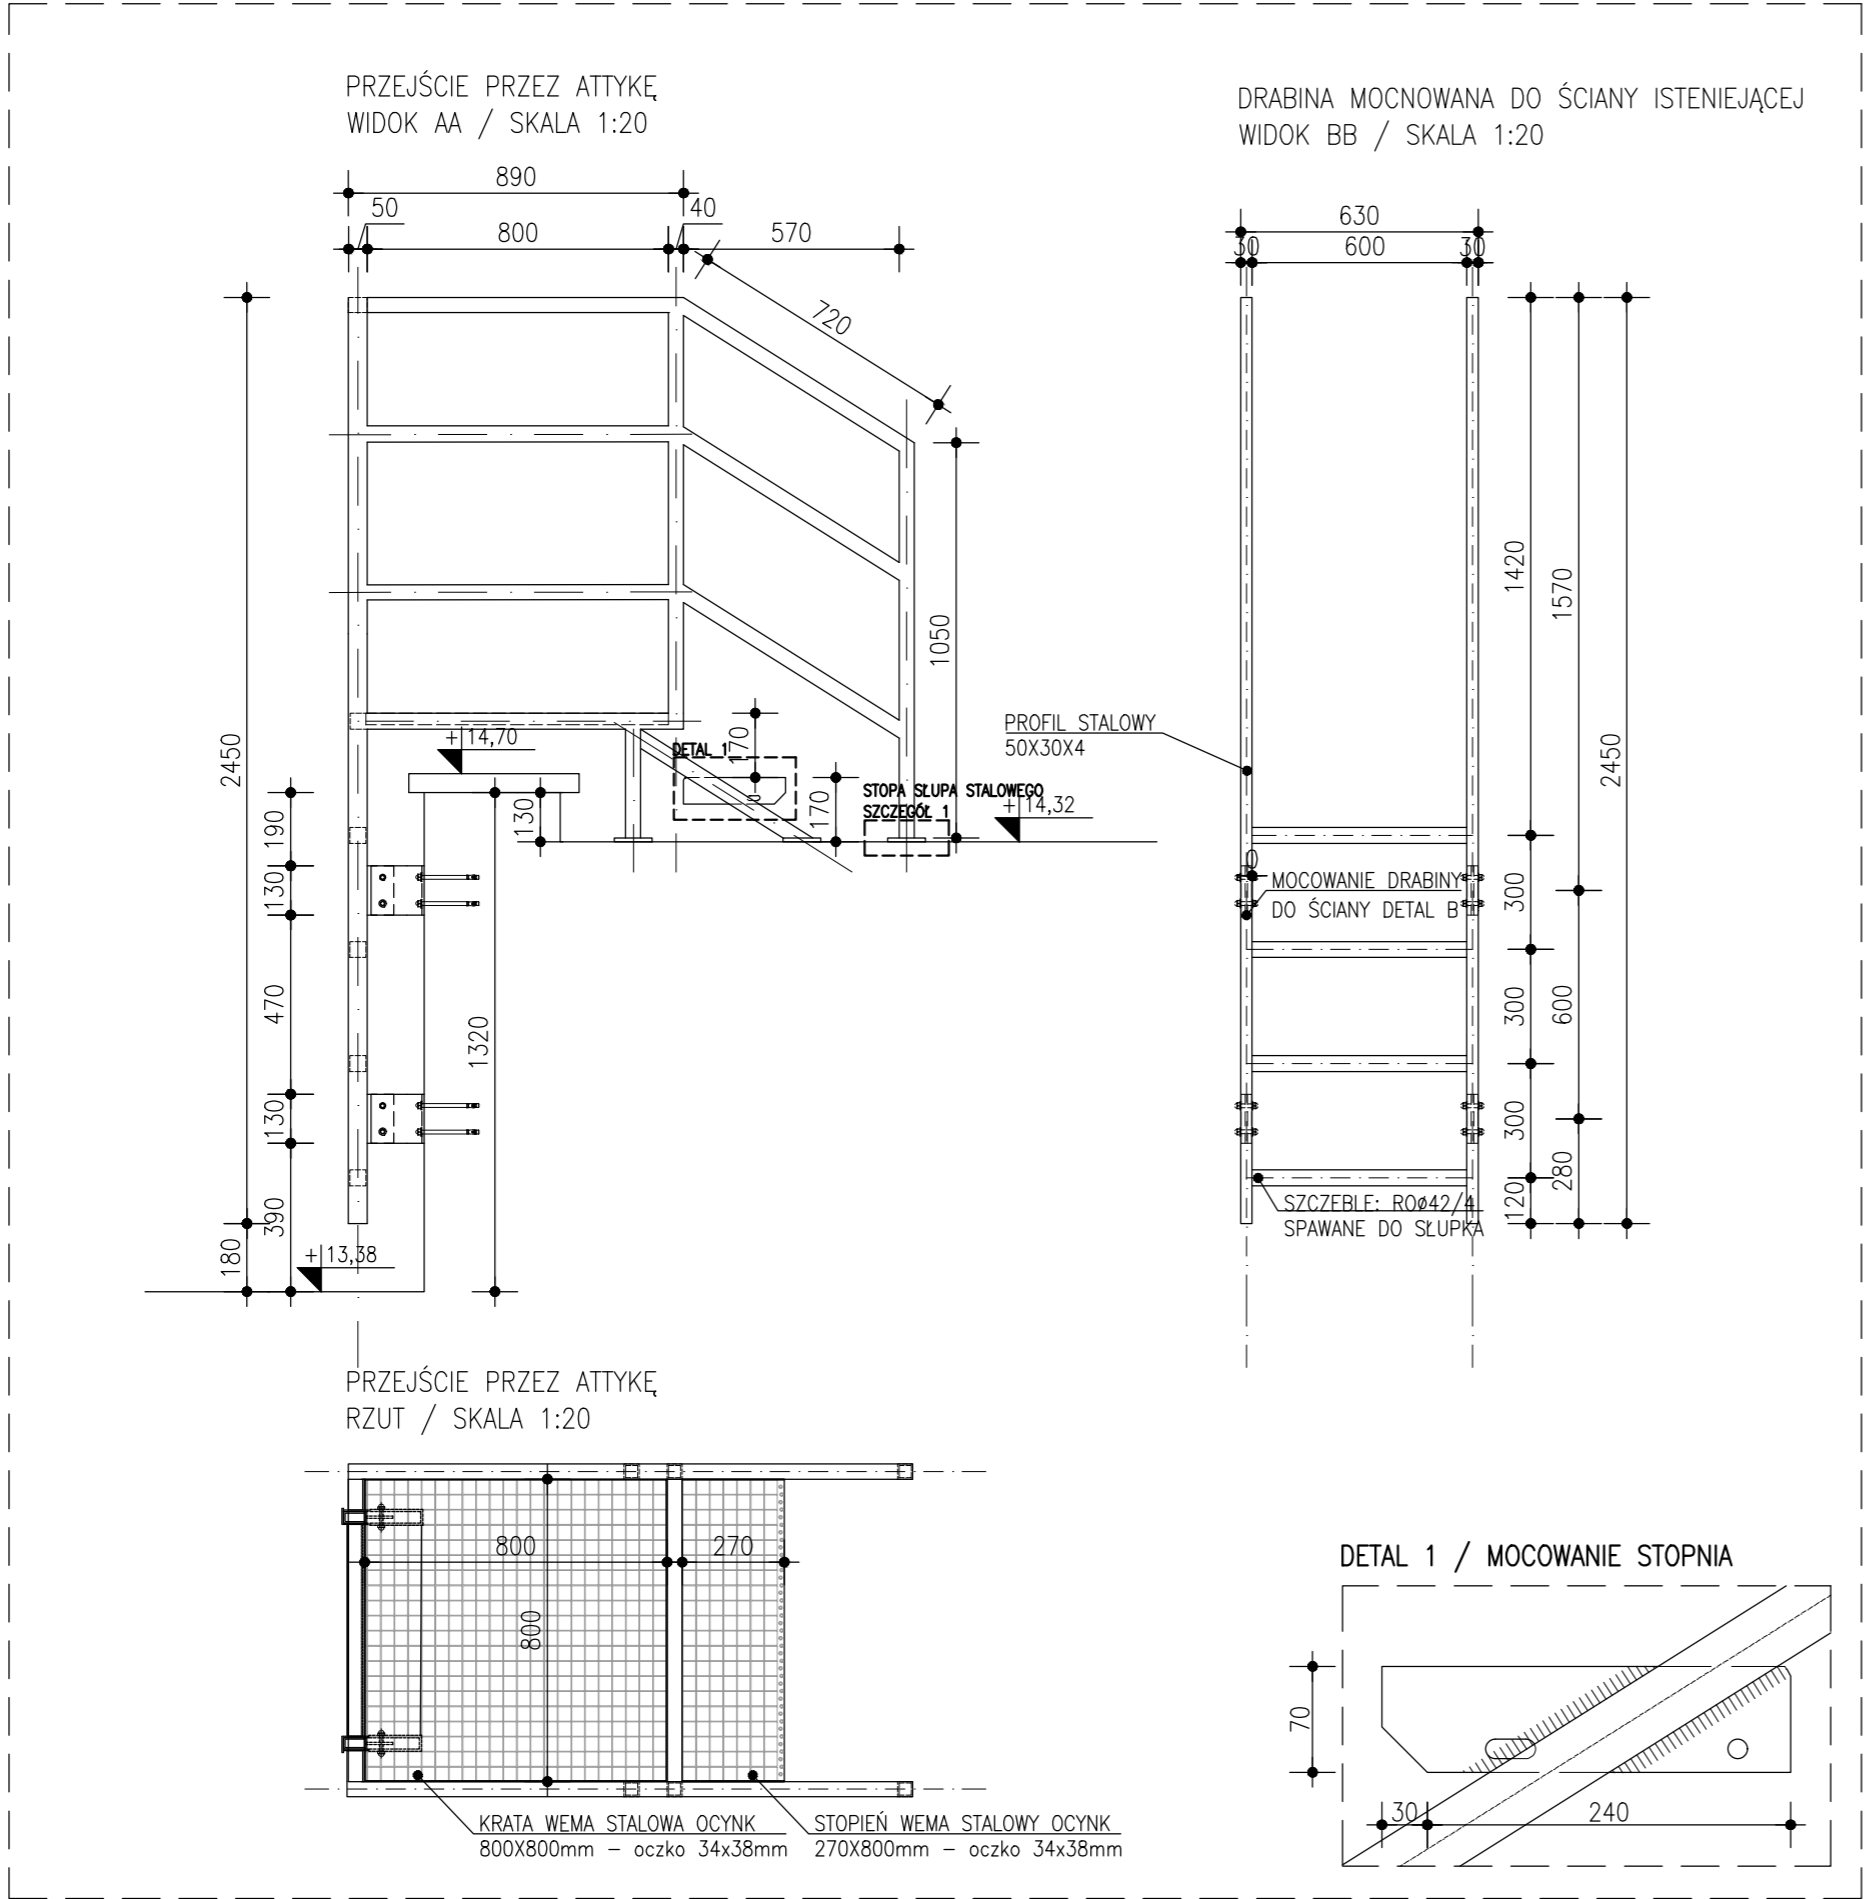


STOPA SŁUPA STALOWEGO
DETAL / SKALA 1:2

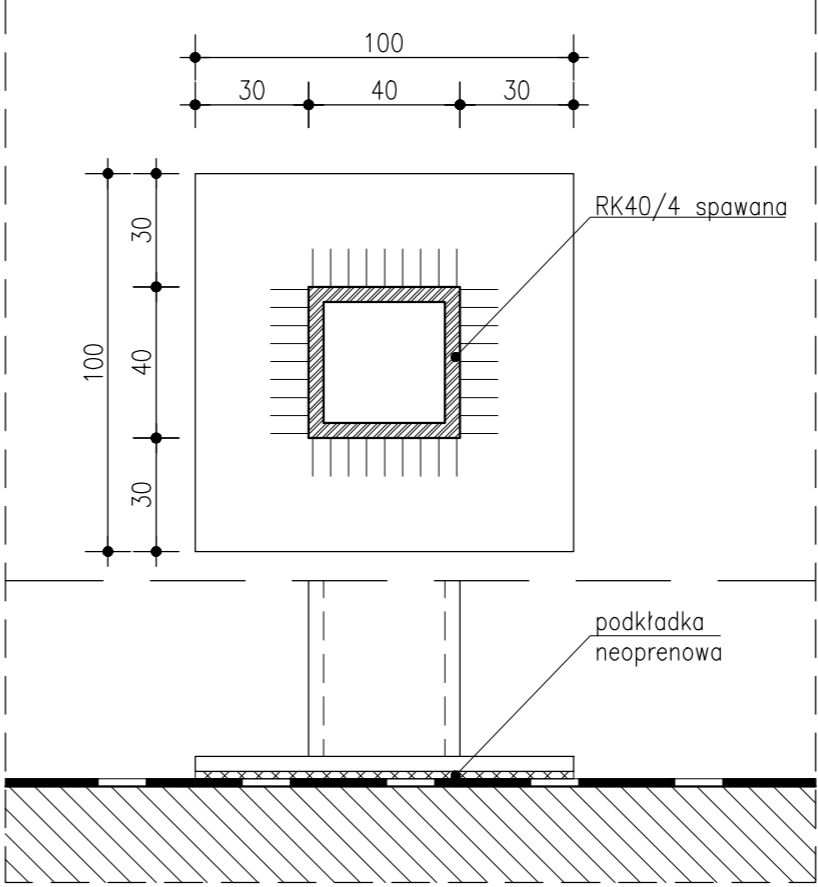

MOCOWANIE DRABINY DO ŚCIANY
DETAL B/SKAŁA 1:5

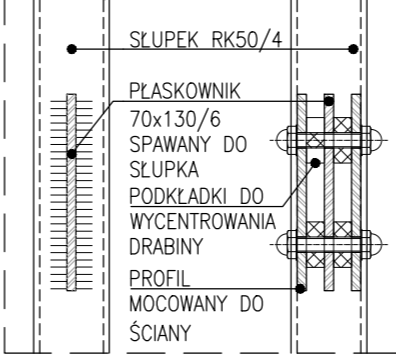

PROFIL MOCOWANY DO ŚCIANY

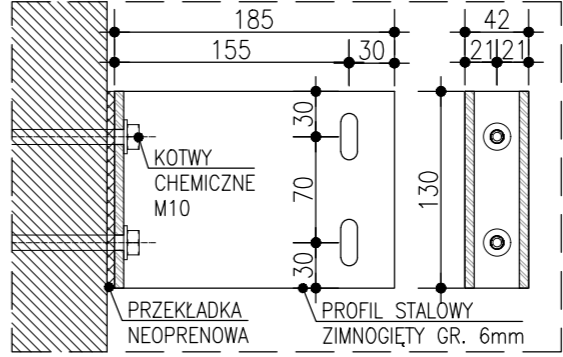

UWAGI:

- WYMIARY SPRAWDZIĆ NA BUDOWIE
- ELEMENTY STALOWE WYMIAROWANE W MILIMETRACH
- W WYPADKU JAKIEJKOLWIEK ZMIANY LUB RÓŻNICY ZAUWAŻONEJ MIĘDZY PROJEKTEM A STANEM FAKTYCZNYM WYKONAWCA ZOBOWIĄZANY JEST PRZEKAZAĆ TĘ INFORMACJĘ DO BIURA PROJEKTOWEGO
- SPAWY NALEŻY ZESZLIFOWAĆ NA GŁADKO
- SPAWY PACHWINOWE WYKONAĆ JAKO NIEWIDOCZNE
- WSZYSTKIE ELEMENTY STALOWE ZABEZPIECZYĆ ANTYKOROZYJNIE POPRZEC OCYNKOWANIE OGNIOWE
- WSZYSTKIE WIDOCZNE ELEMENTY STALOWE MALOWAĆ PROSZKOWO NA KOLOR TOŻSAMY Z KOLEM OPIERZENIA ISTNIEJĄCEJ CZĘŚCI TARASOWEJ BUDYNKU DUŻEJ SCENY (RAL1015)
- RYSUNKI ROZPATRYWAĆ ŁĄCZNIE Z OPISEM TECHNICZNYM I SPECYFIKACJĄ
- NALEŻY SPORZĄDZIĆ PROJEKT WARSZTATYWY SCHODÓW DO AKCEPTACJI INWESTORA I NADZORU AUTORSKIEGO
- DOBÓR ELEMENTÓW KAŻDORAZOWO POPRZEDZIĆ PRÓBĄ MATERIAŁOWĄ W OBECNOŚCI NADZORU INWESTORSKIEGO I AUTORSKIEGO

rewizja nr	data	projektant	podpis
------------	------	------------	--------

TEN RYSUNEK OBJĘTY JEST PRAWAMI AUTORSKIMI
FIRMYWARSZTAT ARCHITEKTURY
NIE MOŻE BYĆ UŻYWANY ORAZ REPRODUKOWANY W CZĘŚCI LUB CAŁOŚCI
BEZ PISEMNEJ ZGODY

WSZYSTKIE INFORMACJE OTRZYMANE DROGĄ ELEKTRONICZNĄ
WAŻNE SĄ WYŁĄCZNIE WRAZ Z ODPOWIEDNIM WYDRUKIEM I PODPISEM

INWESTOR

TEATR WYBRZEŻE
ul. Św. Ducha 2, 80-834 GDAŃSK

PROJEKT

PRZEBUDOWA KOŃCOWYCH FRAGMENTÓW CZĘŚCI
ADMINISTRACYJNEJ WRAZ Z DACHEM BUDYNKU
DUŻEJ SCENY TEATRU WYBRZEŻE W GDAŃSKU
Gdańsk ul. Św. Ducha 2
działka nr 236, 234/1; obr. 89

WAPA WARSZTAT ARCHITEKTURY
PRACOWNIA AUTORSKA

81-844 SOPOT, Armii Krajowej 85; tel./faks (58) 551-45-59; www.wapa.pl; pracownia@wapa.pl

GŁÓWNY PROJEKTANT
dr inż. arch.
KRZYSZTOF KOZŁOWSKI
upr. nr 3894/GD/89

PROJEKTANT
mgr inż. arch. MIKOŁAJ ANDRZEJEWSKI

NAZWA OPRACOWANIA

PROJEKT WYKONAWCZY

BRANŻA ARCHITEKTURA	NR TECZKI A2	FAZA PW
------------------------	-----------------	------------

RYSUNEK

DETALE SCHODÓW TECHNICZNYCH

SKALA 1:20, 1:5, 1:2	NR RYSUNKU 2.5
DATA 30.10.2024	

NAZWA PLIKU

PT_TEATR_DACH.dwg