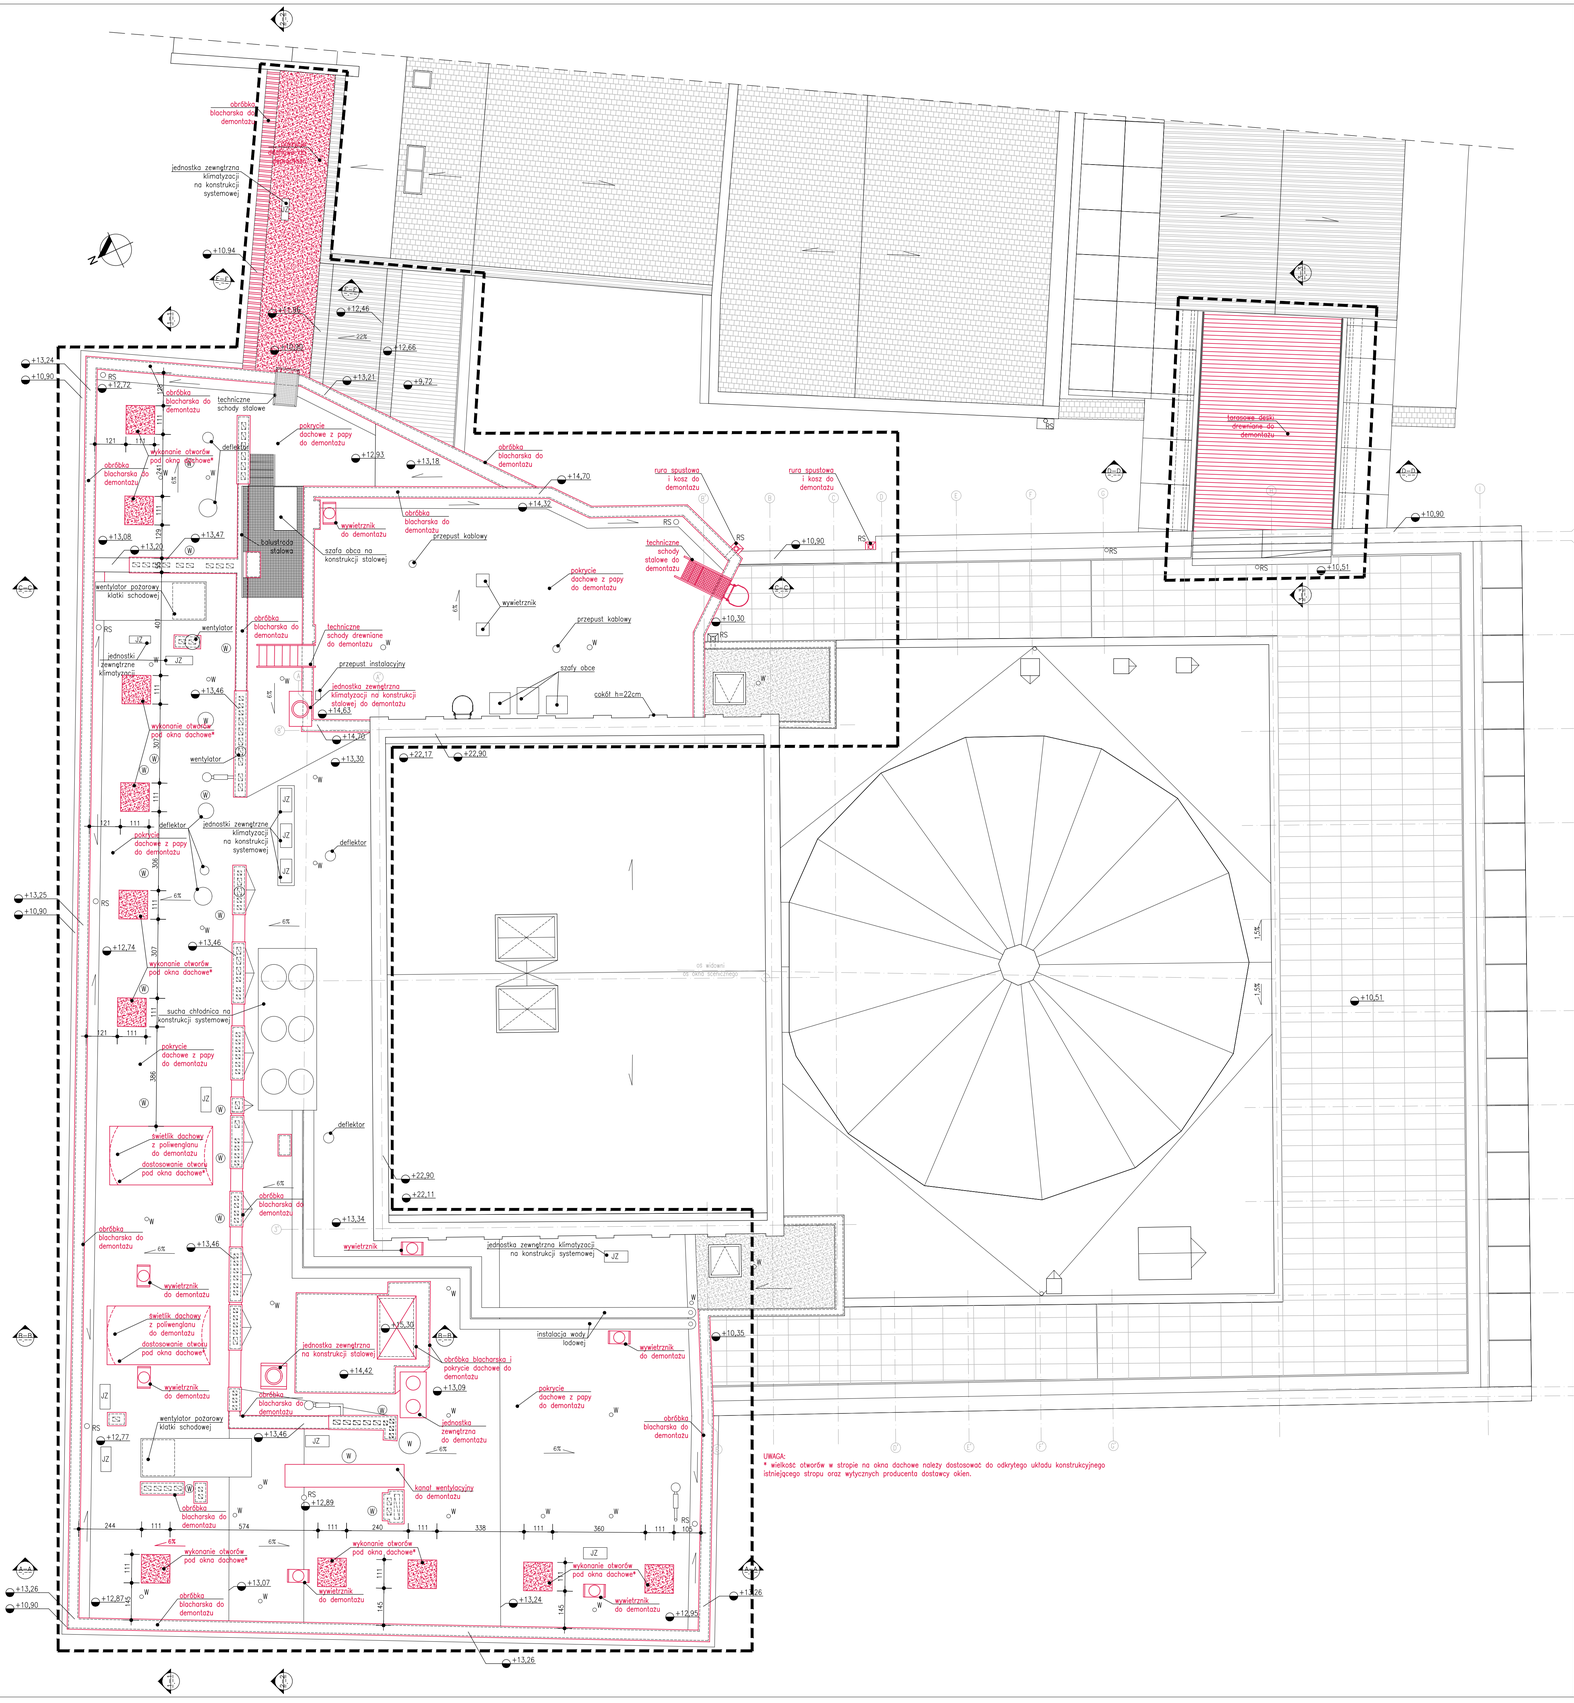

UWAGA:
* wielkość otworów w stropie na okna dachowe należy dostosować do odkrytego układu konstrukcyjnego istniejącego stropu oraz wytycznych producenta dostawcy okien.

LEGENDA

- ZAKRES OPRACOWANIA
- ELEMENTY ISTNIEJĄCE DO POZOSTAWIENIA
- ELEMENTY DO WYBURZENIA

rewizja nr	data	projektant	podpis

TEN RYSUNEK OBJĘTY JEST PRAWAMI AUTORSKIMI FIRMY WARSZTAT ARCHITEKTURY
NIE MOŻE BYĆ UŻYWANY ORAZ REPRODUKOWANY W CZĘŚCI LUB CAŁOŚCI BEZ PISEMNEJ ZGODY

WSZYSTKIE INFORMACJE OTRZYMANE DROGĄ ELEKTRONICZNĄ, WAŻNE SĄ WYŁĄCZNIE WRAZ Z ODPOWIEDNIM WYDRUKIEM I PODPISEM

INWESTOR
TEATR WYBRZEŻE
ul. Św. Ducha 2, 80-834 GDAŃSK

PROJEKT
PRZEBUDOWA KOŃCOWYCH FRAGMENTÓW CZĘŚCI ADMINISTRACYJNEJ WRAZ Z DACHEM BUDYNKU DUŻEJ SCENY TEATRU WYBRZEŻE W GDAŃSKU
Gdańsk ul. Św. Ducha 2
działka nr 236, 234/1; obr. 89

WAPA WARSZTAT ARCHITEKTURY
81-844 SOPOT, Armii Krajowej 85; tel./faks (58) 551-45-59; www.wapa.pl; pracownia@wapa.pl

GŁÓWNY PROJEKTANT
dr inż. arch.
KRZYSZTOF KOŻKOWSKI
upr. nr 3894/GD/89

PROJEKTANT
mgr inż. arch. MIKOŁAJ ANDRZEJEWSKI

NAZWA OPRACOWANIA
PROJEKT WYKONAWCZY

BRANŻA	NR TECZKI	FAZA
ARCHITEKTURA	A1	PW

RYSUNEK
RZUT DACHU –
INWENTARYZACJA / WYBURZENIA

SKALA	NR RYSUNKU
1:100	1.3

DATA
30.10.2024

NAZWA PLIKU
PT_TEATR_DACH_wyburzenia.dwg