


## wizualizacja 3d

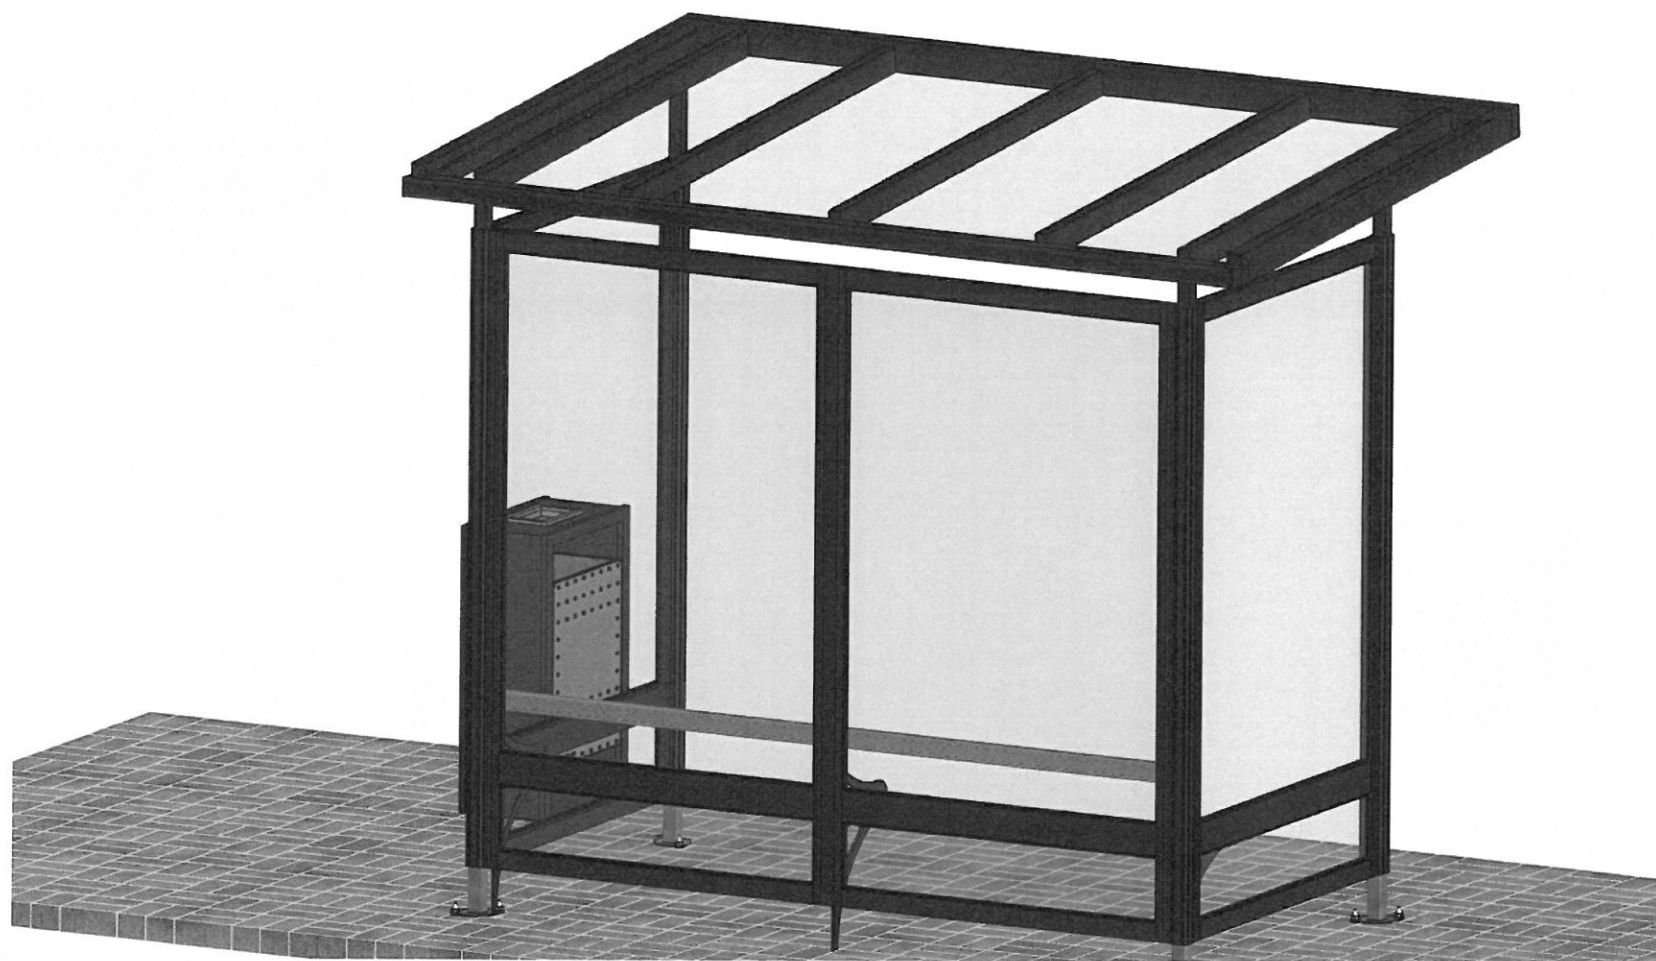

|                                   |  |   |          |                      |                          |          |                   |  |
|-----------------------------------|--|---|----------|----------------------|--------------------------|----------|-------------------|--|
| <div>Rys. 1</div>                 |  | WIATA PRZYSTANKOWA 2 MODUŁOWA<br>GMINA GŁOGÓW <i>NSP.</i> |          |                      |                          |          |                   |  |
| faza:<br>PROD                     | Projekt:   |   |          |                      |                          |          |                   |  |
|                                   | Lokalizacja:                      Zatoki przystankowe w granicach administracyjnych gminy Głogów |   |          |                      |                          |          |                   |  |
|                                   | Inwestor:                      Gmina Głogów <i>NSP.</i>  |   |          |                      |                          |          |                   |  |
| Opisownik<br>Up. budowl.          | Projekt:   | Sprawdz. i planował<br>Up. budowl.                        | Projekt: | Data<br>rozpatrzenia | Odsłonię<br>i zamknięcia | Projekt: | Data<br>przebiegu |  |
|                                   |  |   |          | 03.10.2018           |                          |          |                   |  |
| Nazwa rysunku:<br>wizualizacja 3d |  |   |          | Skala:               | 1:20                     |          |                   |  |