


OZNACZENIE PROFILU:
POZIOM PORÓWNAWCZY

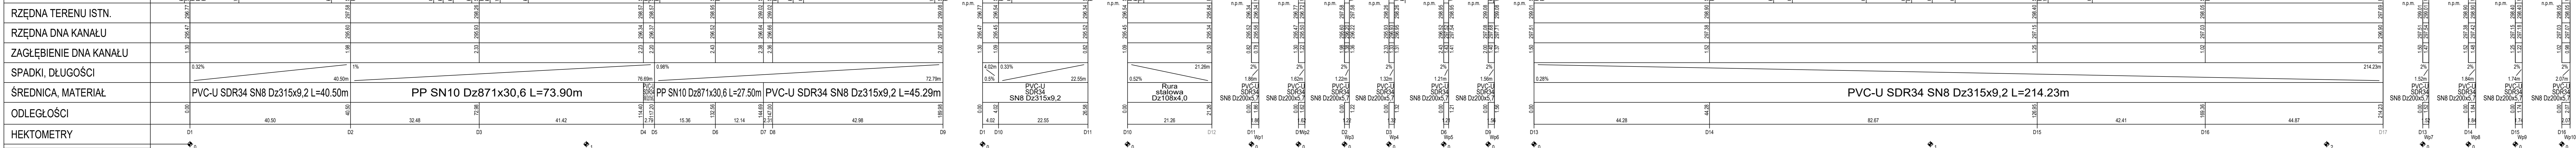

P.W. "KANAD" MICHAŁ NAMYSŁOWSKI
41-902 BYTOM, UL. KWIATOWA 10
TEL. 691 73 66 95, 601 422 152, FAX. 32 282 60 95
E-MAIL: P.W.KANAD@INTERIA.PL

Investor: URZĄD GMINY OZAROWICE
UL. DWORCOWA 15
42-625 OZAROWICE

Nazwa: **Przedłużenie „Przebudowy ul. Kolejowej w Pyrzowicach” do ul. Dworcowej w Ozarowicach wraz z chodnikiem w ciągu ul. Dworcowej do ul. Szczotki. Budowa chodnika w ciągu ul. Dworcowej do ul. Szczotki w Ozarowicach.**

Tytuł rysunku: PROFILE PODŁUŻNE KANALIZACJI DESZCZOWEJ

Branda	Faza projektu	Rewizja	Skala	Data	Nr rysunku
sanitama	PAB/PT	-	1:100/500	06.06.2022 r.	D-02

Opracowali: mgr inż. Rafał Gómy projektant w spec. sanitamej
mgr inż. Cezary Stępień sprawdzający

Podpis: [Signature]