
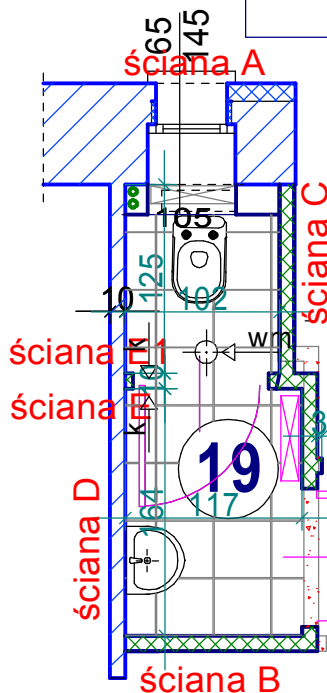
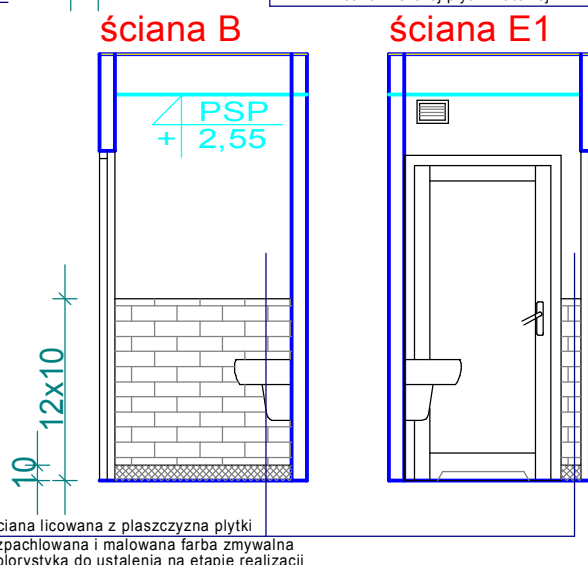
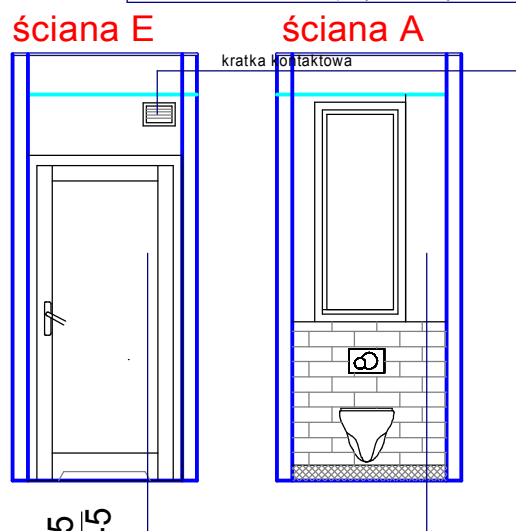
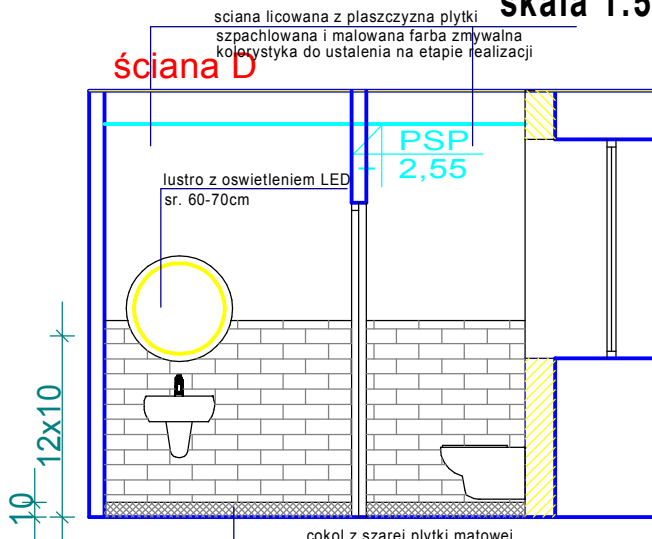


WC - pom.19  
ROZWINIECIA SCIAN  
skala 1:50

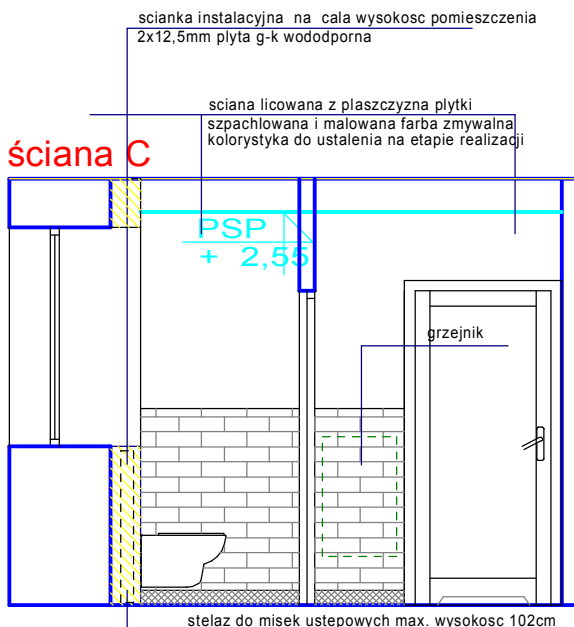


Kolekcja PLYTEK SCIENNYCH  
10x30cm

biała błyszcząca 10x30cm

czarna matowa 10x30cm

19	WC
3,16m <sup>2</sup>	terakota/gres

Posadzka

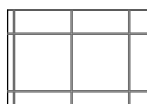

płytki gresowa 30x30 lub 20x20  
typu pachtwork

WYPOSAŻENIE

- 1/umywalka z syfonem chrom-1szt.
- 2/miska ustępowa wisząca bez kołnierza ; deska sedesowa twarda z tworzywa , wolnoopadająca-1szt.
- 3/stelaż do miski ustępowej wiszącej niski , z przyciskiem splukującym dwufunkcyjnym 3/6l-1szt.
- 4/bateria umywalkowa z czasowym wypływem wody stojąca-1 szt.
- 5/Lustro wiszące podświetlane LED- 1szt
- 6/uchwyt na papier toaletowy - stal nierdzewna-1szt.
- 7/pojemnik na mydło w płynie - stal nierdzewna-1szt.
- 8/pojemnik na ręczniki papierowe - stal nierdzewna-1szt.
- 9/kosz na zużyte ręczniki - stal nierdzewna-1szt.
- 10/kosze pedałow 5l - stal nierdzewna-1szt.

PROJEKT WYKONAWCZY

BIURO PROJEKTOWE JOANNA STYKA-LEBIODA  
66-400 Gorzów Wlkp.ul.Szczanieckiej 31/5 tel.7203-704

MODERNIZACJA POMIESZCZEN I CIAGÓW KOMUNIKACYJNYCH  
W SZKOLE PODSTAWOWEJ im.Curie Skłodowskiej W OŚNIE LUB.  
dz. nr ewid. 322, obręb ewid. 229-m. Ośno Lubuskie,  
jedn. ewid. Ośno Lubuskie

branża:	ARCHITEKTURA	25.05.2024
projektant:	mgr inż. arch. Joanna Styka-Lebioda, nr upr. 55/94/GW w specjalności architektonicznej bez ograniczeń	
opracował:	mgr inż. arch. Joanna Styka-Lebioda, nr upr. 55/94/GW w specjalności architektonicznej bez ograniczeń	
WC- POM . NR 19 ROZWINIECIA SCIAN - skala 1:50		rys nr AR9