



ZESPOL POM. ADMINISTRACJI - PARTER CZESC A

SUFIT PODWIESZONY

skala 1:50

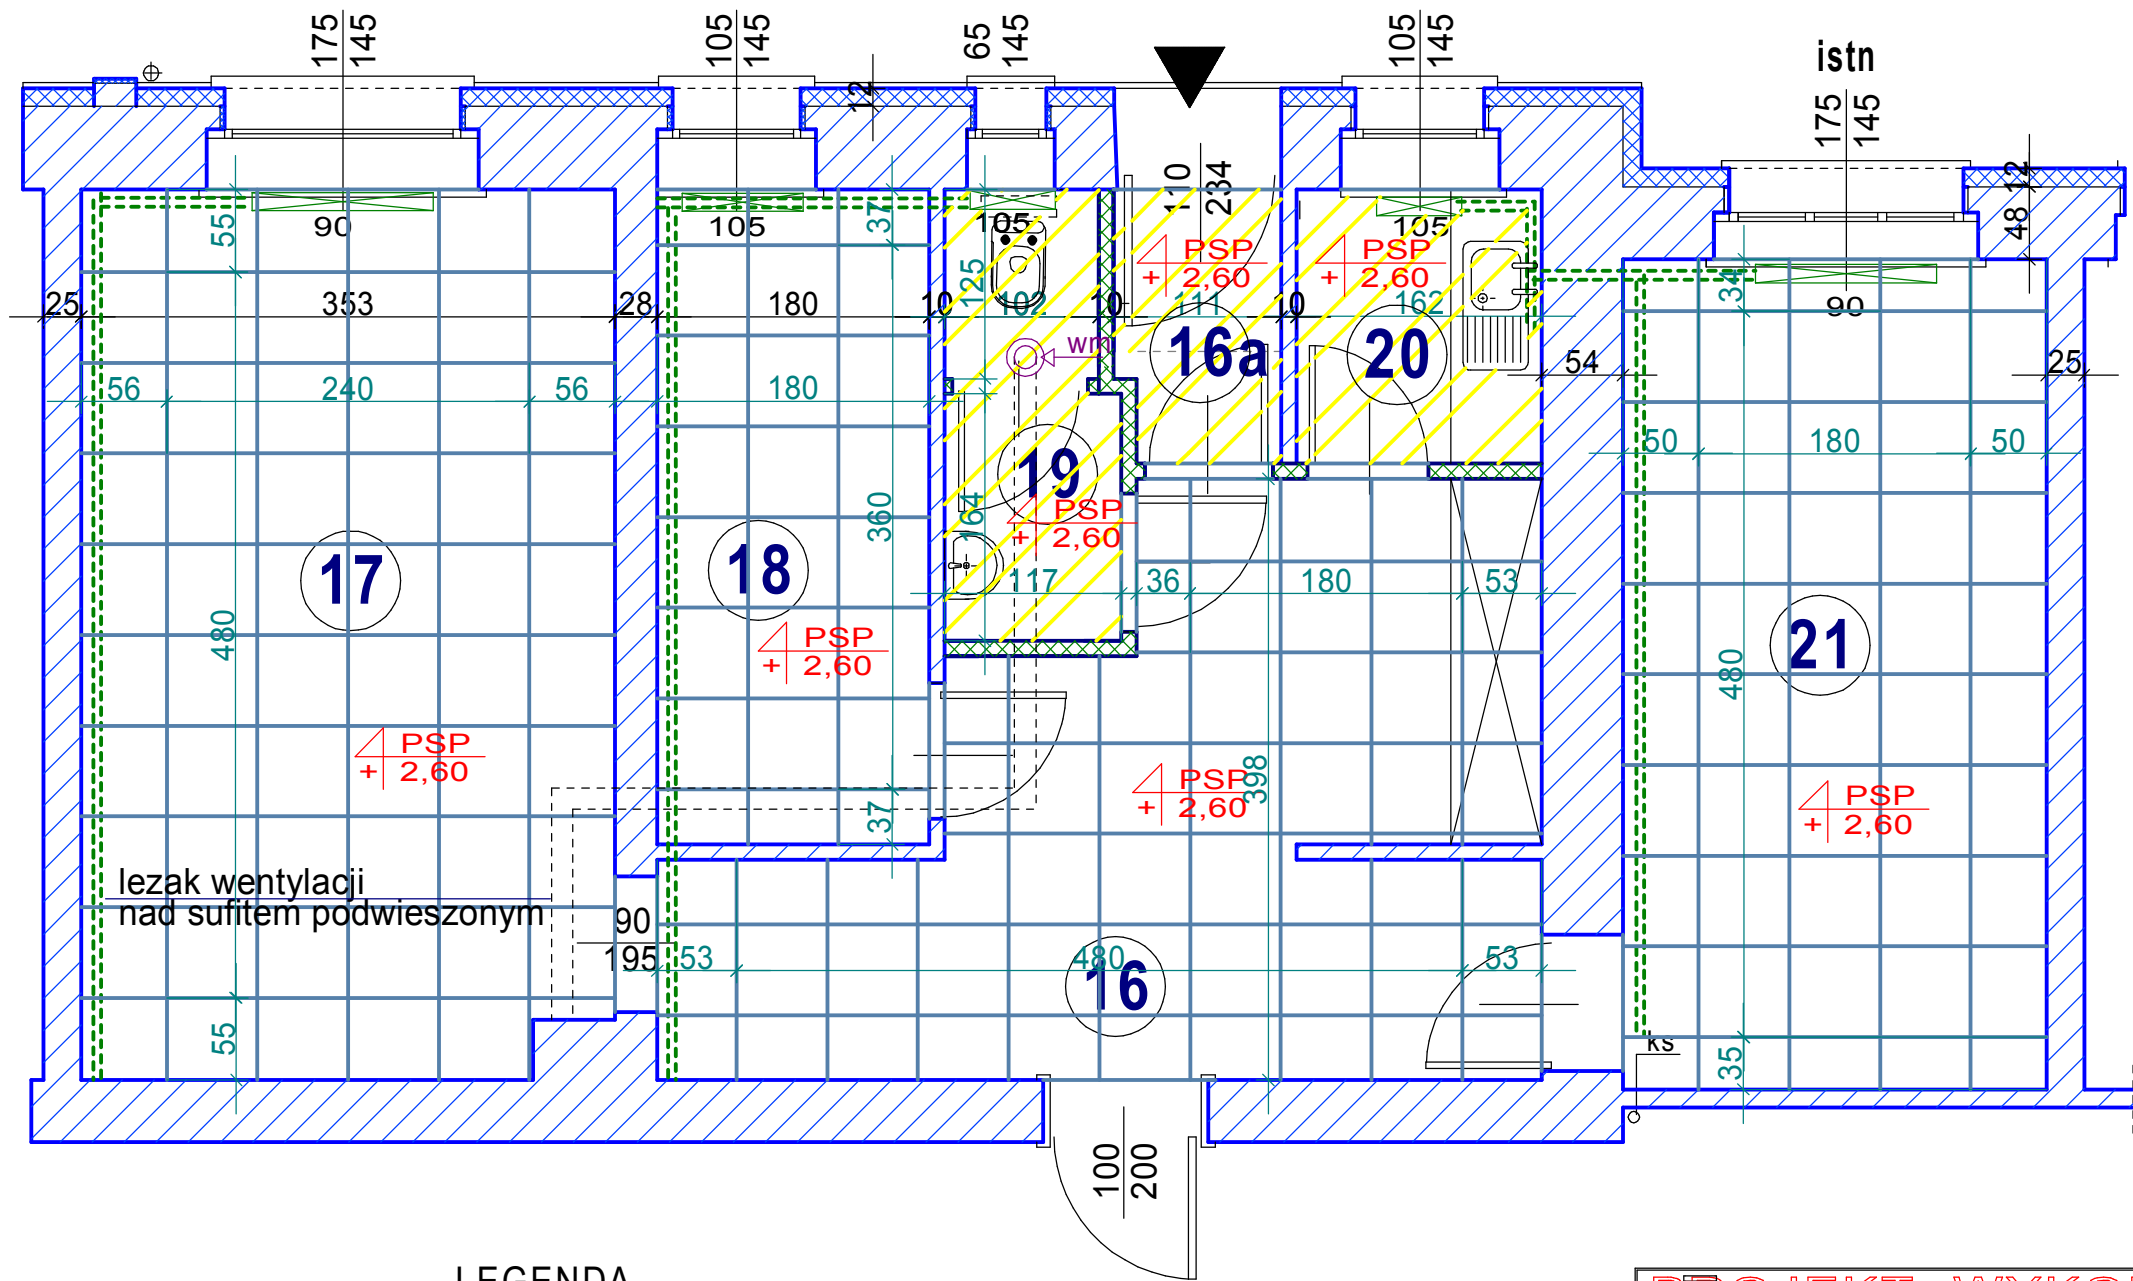

LEGENDA

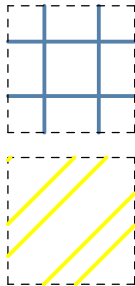

SUFIT PODWIESZONY MINERALNY
krawędź fazowana TEGULAR
60X60

PLYTA G-K montowana
na stelażu metalowym



poziom sufitu podwieszonego



wentylator osiowy sr.100 mm
wydajność min. 98m3/h

PROJEKT WYKONAWCZY

BIURO PROJEKTOWE JOANNA STYKA-LEBIODA 66-400 Gorzów Wlkp.ul.Szczanieckiej 31/5 tel.7203-704		
MODERNIZACJA POMIESZCZEN I CIAGOW KOMUNIKACYJNYCH W SZKOLE PODSTAWOWEJ im.Curie Skłodowskiej W OŚNIE LUB. dz. nr ewid. 322, obręb ewid. 229-m. Ośno Lubuskie, jedn. ewid. Ośno Lubuskie		
branża:	ARCHITEKTURA	25.05.2024
projektant:	mgr inż. arch. Joanna Styka-Lebioda, nr upr. 55/94/GW w specjalności architektonicznej bez ograniczeń	
opracował:	mgr inż. arch. Joanna Styka-Lebioda, nr upr. 55/94/GW w specjalności architektonicznej bez ograniczeń	
ZESPOL POM. ADMINISTRACJI - PARTER CZESC "A" SUFIT PODWIESZONY skala 1:50		rys nr AR8