MAPA DO CELÓW PROJEKTOWYCH

1 : 500
1cm - 5m
0 5 10 20 30m
1m

PROJEKT ZAGOSPODAROWANIA DZIAŁKI
POŁOŻONEJ W BYCZYNIE, DZ. NR 505, K.M. 7

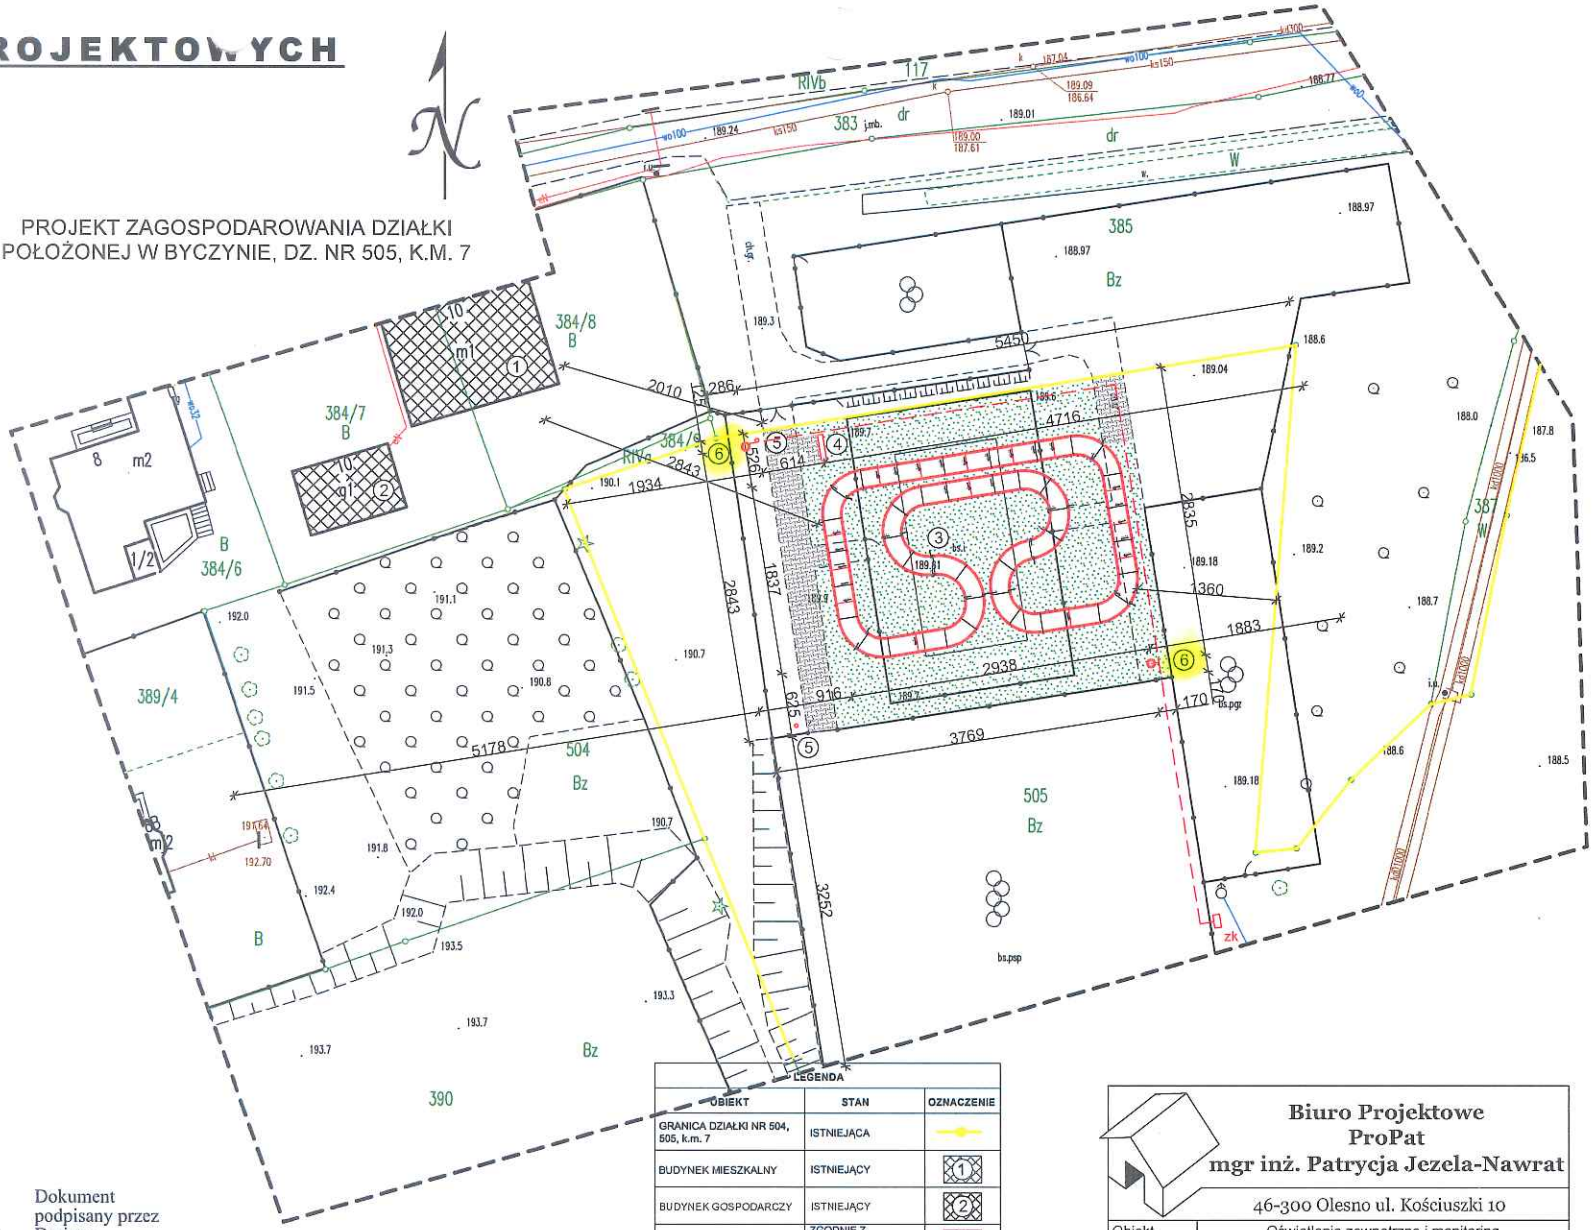

Województwo	opolskie	
Powiat	Kluczbork	
Jednostka ewidencyjna	Byczyna	160401_4
Obręb ewidencyjny	Byczyna	0012
Działka	504, 505	k.m.7
Układ współrzędnych	2000/6	
Poziom odniesienia	PL-EVRF2007-NH	
Nr kanc. zgłosz.	GG-PODGiK.6640.1.213.2022	
Zasięg aktualizacji:	— · — · — · —	

Mapa została wykonana bez ustalania obciążeń służebności gruntowych

Szkic lokalizacyjny

Wykonawca:
USŁUGI GEODEZYJNE
DARIUSZ KOWALIŃSKI
46-200 Kluczbork
ul. Zamkowa 6
tel. 880 909 599
e-mail:dkowalinski@interia.pl
NIP: 751-170-36-57

GEODETA UPRAWNIONY

mgr inż. Dariusz Kowaliński
upr. Nr 21081 - zakres 1,2

Data opracowania:

11.03.2021r.

Oświadczam o uzyskaniu pozytywnego wyniku weryfikacji w/w pracy geodezyjnej przez Starostę Kluczborskiego

w protokole nr 1 z dnia 01.04.2022r.

Jestem świadomy odpowiedzialności karnej za złożenie fałszywego oświadczenia.

GEODETA UPRAWNIONY

Dokument podpisany przez Dariusz Kowaliński
Data: 2022.04.04 10:27:18 CEST

NINIEJSZY PROJEKT ZAGOSPODAROWANIA DZIAŁKI OPRACOWANO W SKALI 1:500 NA MAPIE DO CELÓW PROJEKTOWYCH.
JA NIŻEJ PODPISANY JAKO PROJEKTANT POŚWIADCZAM ZGODNOŚĆ NINIEJSZEJ MAPY DO CELÓW PROJEKTOWYCH Z ORYGINAŁEM.

20.09.2022r.
data podpis

LEGENDA

OBIEKT	STAN	OZNACZENIE
GRANICA DZIAŁKI NR 504, 505, k.m. 7	ISTNIEJĄCA	
BUDYNEK MIESZKALNY	ISTNIEJĄCY	1
BUDYNEK GOSPODARCZY	ISTNIEJĄCY	2
TOR ROWEROWY	ZGODNIE Z ODRĘBNYM POZOWLENIEM	3
STOJAK NA ROWERY	ZGŁOSZENIE	4
KOSZ NA ŚMIECI	ZGŁOSZENIE	5
SŁUP DO OŚWIETLENIA I MONITORINGU	PROJEKTOWANY	6
UTWARDZENIE TERENU	ISTNIEJĄCE	
TEREN BIOLOGICZNIE CZYNNY	PROJEKTOWANY	

Biuro Projektowe ProPat
mgr inż. Patrycja Jezela-Nawrat
46-300 Olesno ul. Kościuszki 10

Obiekt	Oświetlenie zewnętrzne i monitoring		
Lokalizacja	Byczyna, dz. nr 505, k.m. 7		
Inwestor	Ochotnicza Straż Pożarna w Byczynie		
Branża	Archiektoniczno-Budowlana		
Stadium	Projekt zagospodarowania działki		
Projektant	Imię i nazwisko	Nr uprawnień	Podpis
Architektura	mgr inż. arch. Maria Dziuba	155/82/Op	
Konstrukcja	mgr inż. Patrycja Jezela-Nawrat	OPL/1176/PWBKb/15	
Data	Skala	Nr rysunku	Ilość rysunków
18.04.2023r.	1:500	1	1