



ćwierć wałek modrzew syberyjski
20x20mm

blacha na rabeł
membrana
pełne deskowanie
boazeria modrzew syberyjski gr 20mm

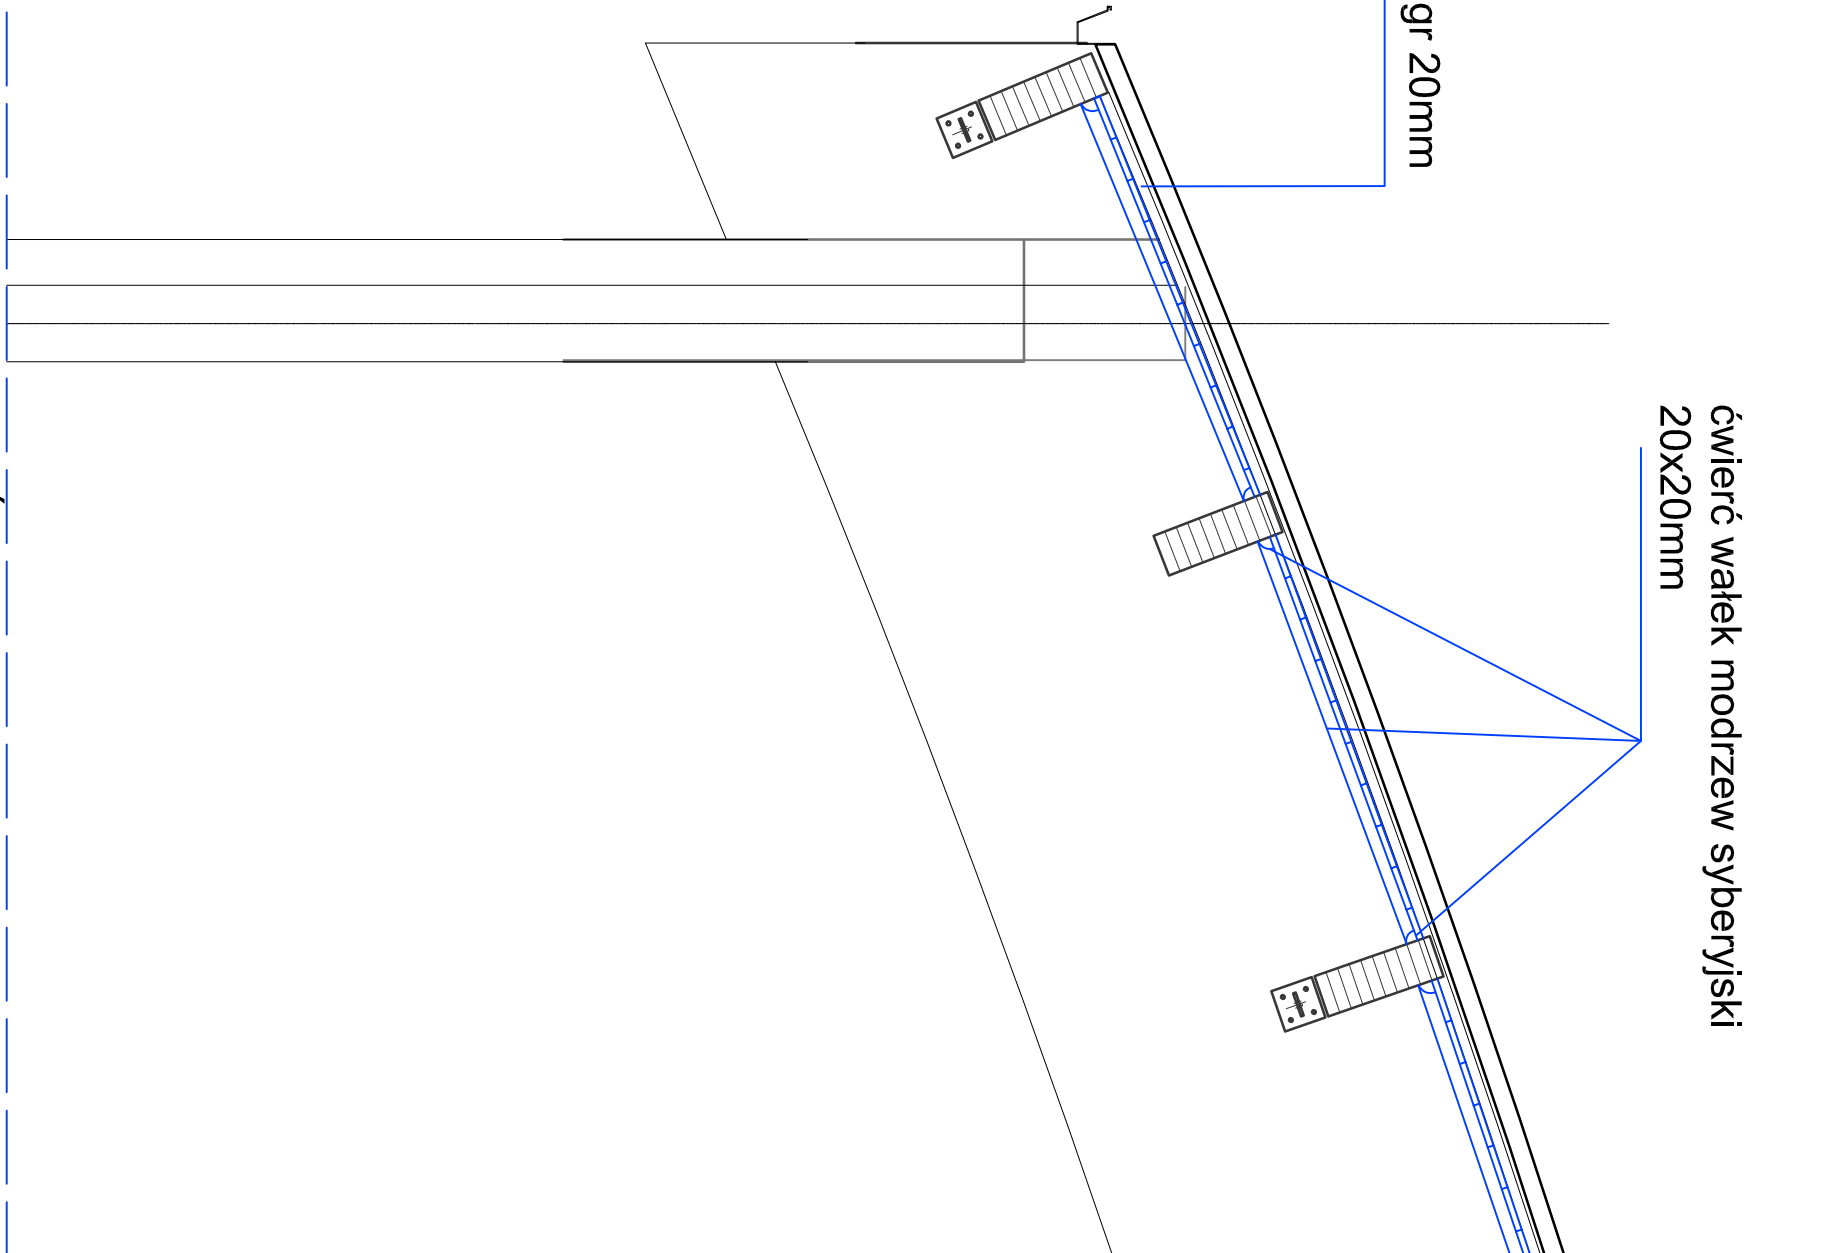

PRZEMIANOWY

boazeria modrzew syberyjski gr 20mm
szer. 146mm

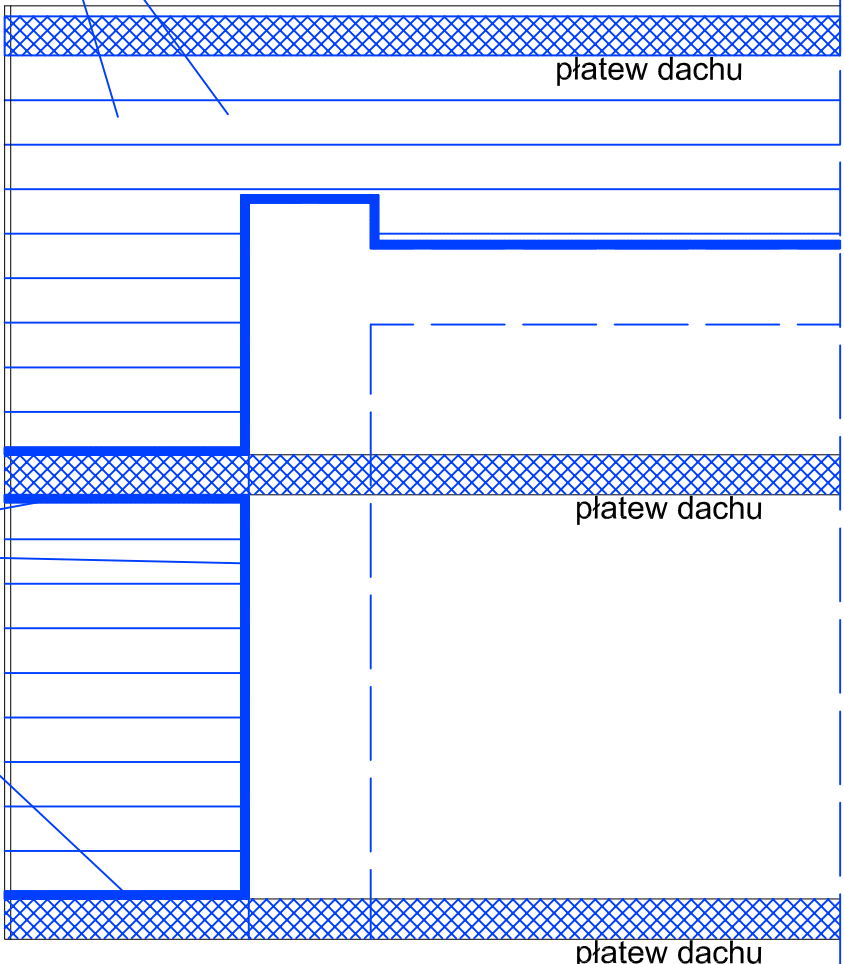

RZUT DACHU

20.12.2018	A	WYKONANIE PODSTAWOWE	W. R.
------------	---	----------------------	-------

INWESTOR:

GMINA BUKOWIEC
Cejnowy 14, 86-122 Bukowiec

OBIEKT:

ROZBUDOWA ISTNIEJĄCEGO BUDYNKU SZKOŁY
PODSTAWOWEJ O HALE GIMNASTYCZNA ORAZ
KOMPLEKS LEKKOATLETYCZNY
dz. nr 22/16, obręb Bukowiec, gm. Bukowiec

JEDNOSTKA
PROJEKTOWA:

PRACOWNIA ARCHYTEKTONICZNA
Przemysław Rataj
ul. Ikara 3/24, 86-500 Grudziądz
tel.: 781-586-700
NIP: 8762328631; REGON: 341544500

FAZA:

PROJEKT WYKONAWCZY

BRANŻA:

ARCHYTEKTONICZNA

NAZWA RYSUNKU:

detal obróbki podbitcia dachu

PLANOWA	IMIĘ I NAZWISKO	NR UPRAWNIENI	SPECJALNOŚĆ	PODPIS
PROJEKTOWAŁA	mgr inż. arch. Anna Rataj	10000000000000000000	Arch.	
SPRACOWAŁA	mgr inż. arch. Elżbieta Górska	10000000000000000000	Arch.	
OPRACOWAŁA	mgr inż. arch. Miłogost Kozłowski		Arch.	
OPRACOWAŁA	mgr inż. arch. Miłogost Kozłowski		Arch.	

DATA	NR RYSUNKU	REDAKTA	SKALA RYSUNKU
30.01.2023	A-41		1:25