




Przekrój poprzeczny przez drogę gminną km 0+000 - 0+980

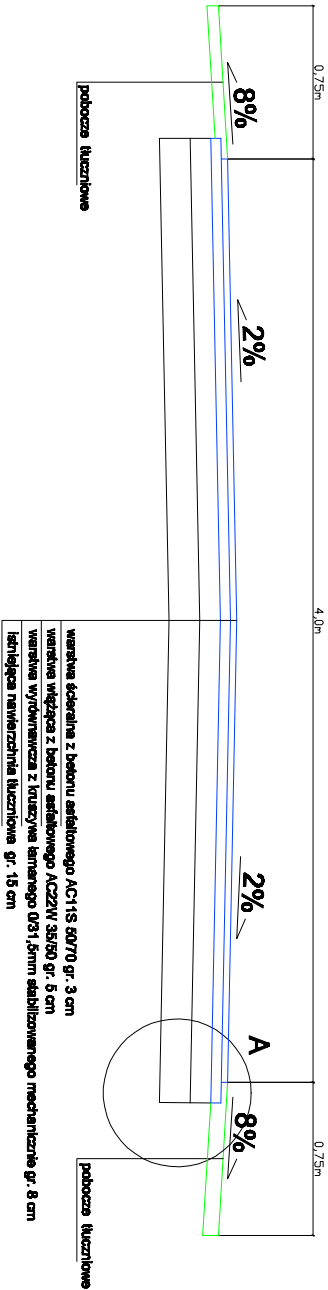

Szczegóły A

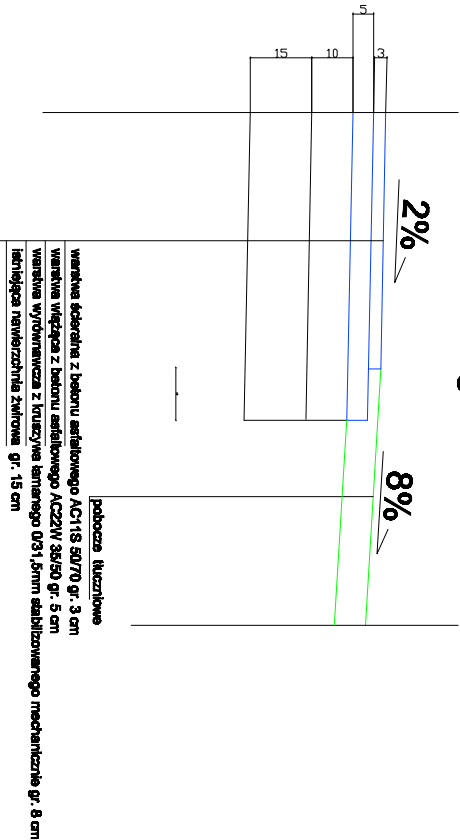

 Usługi Projektowe Drogi F. Rywiński, Nowe Świętce					
OBIEKT Przekładowe drogi gminnej 0+000-0+980 w miejsc. Nowe Świętce					
ZAMAWIAJĄCY Gmina Mała Wieś					BRANŻA drog.
NAZWA RYSUNKU Przekrój normalny					SKALA 1:50
NACZESNO					DATA 2018.09
OPRACOWAŁ Tomasz Dudziński					NR RYS. 4.0
PROJEKTOWAŁ Franciszek Rywiński					
SPRAWICZ					