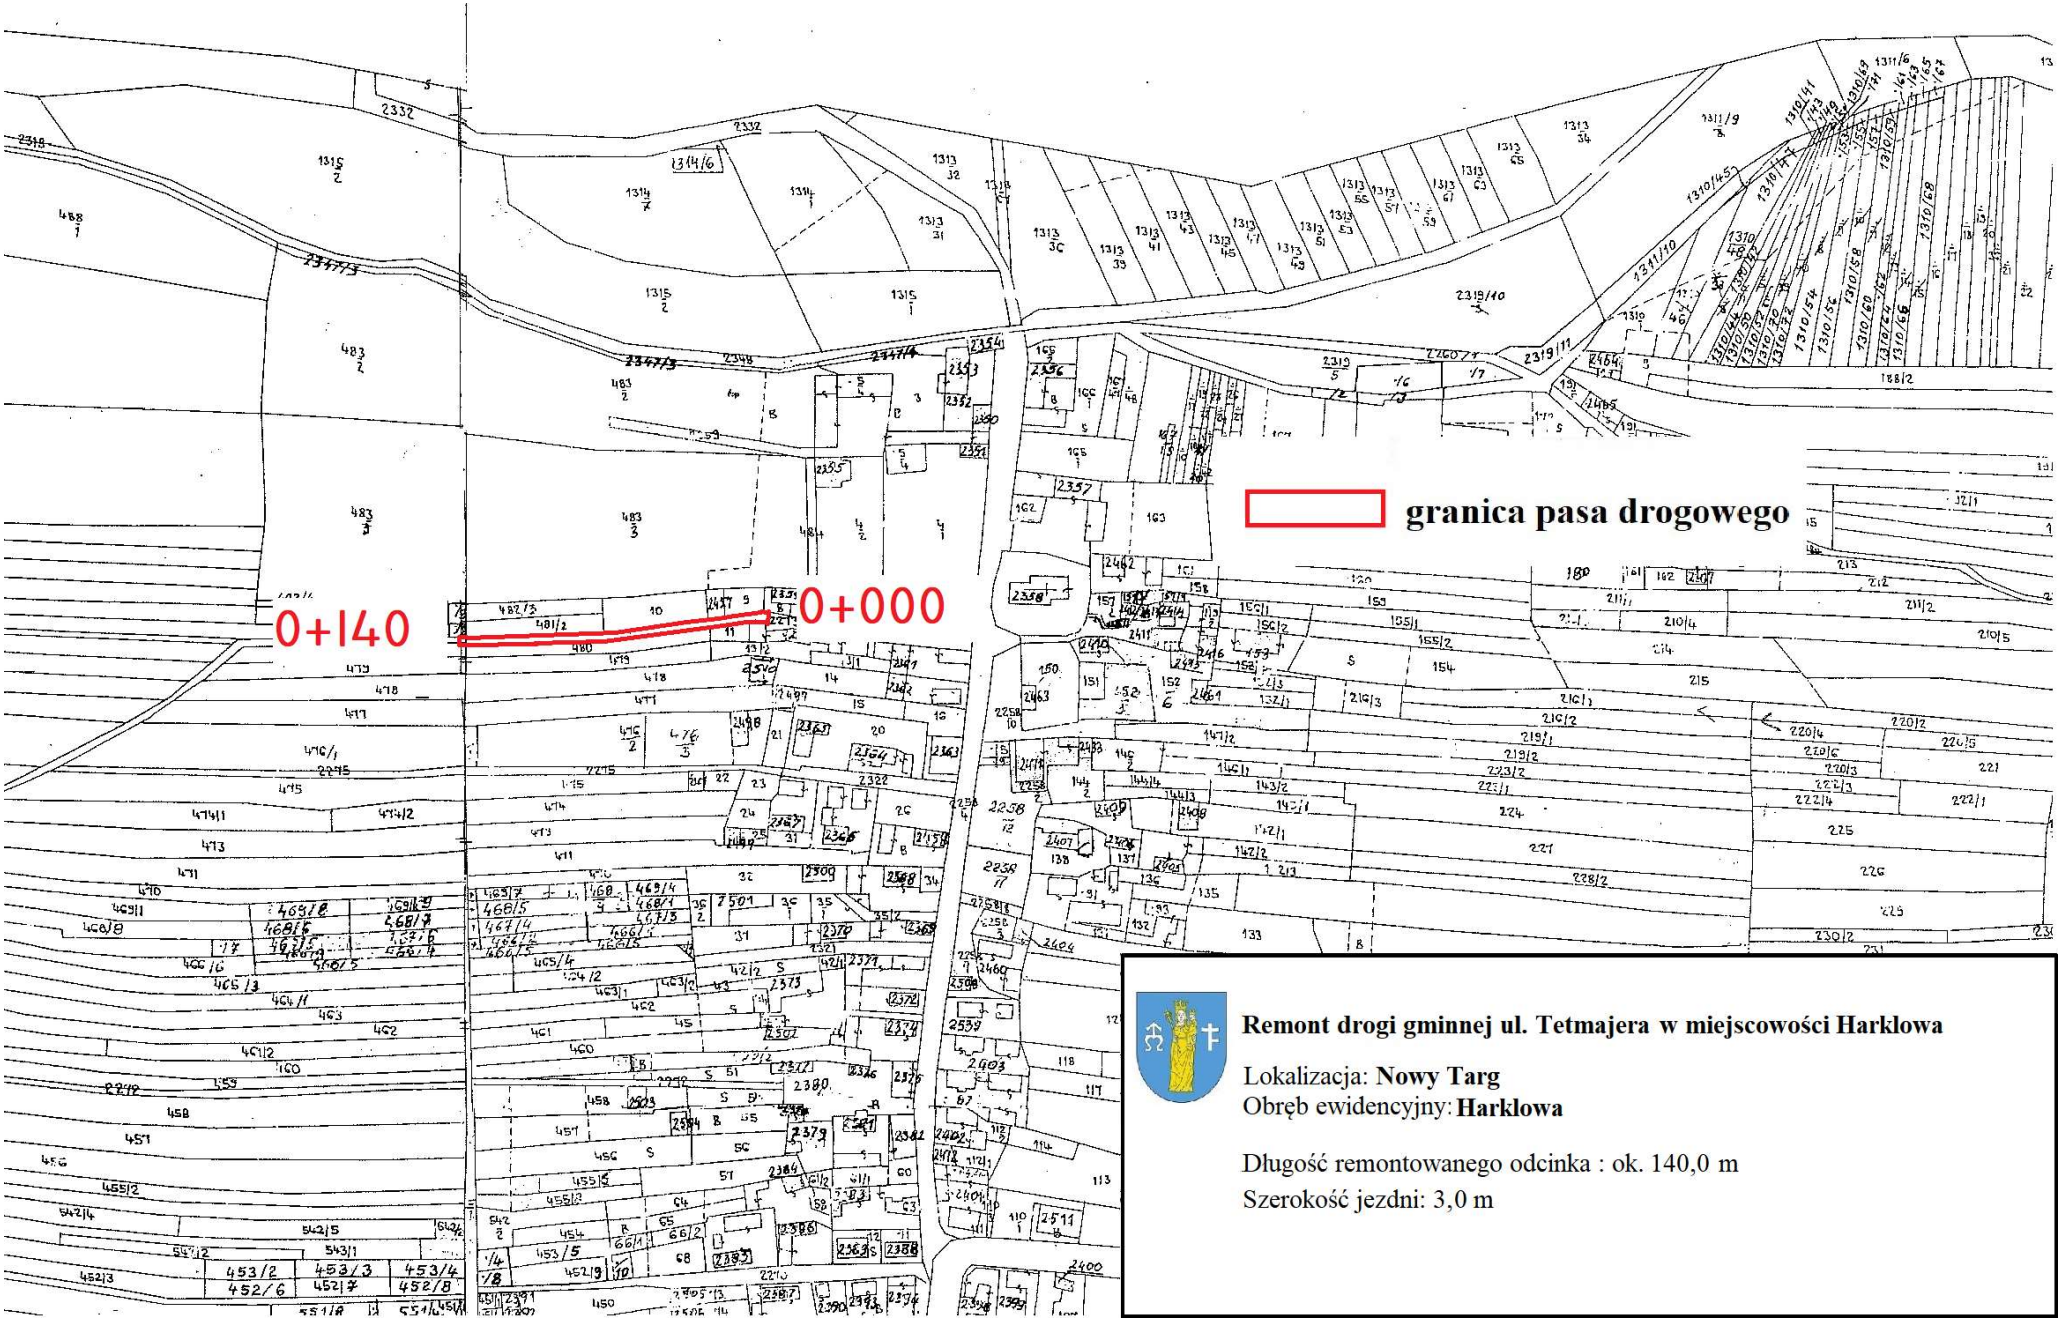

Remont drogi gminnej ul. Tetmajera w miejscowości Harklowa

Lokalizacja: **Nowy Targ**
Obręb ewidencyjny: **Harklowa**

Długość remontowanego odcinka : ok. 140,0 m
Szerokość jezdni: 3,0 m