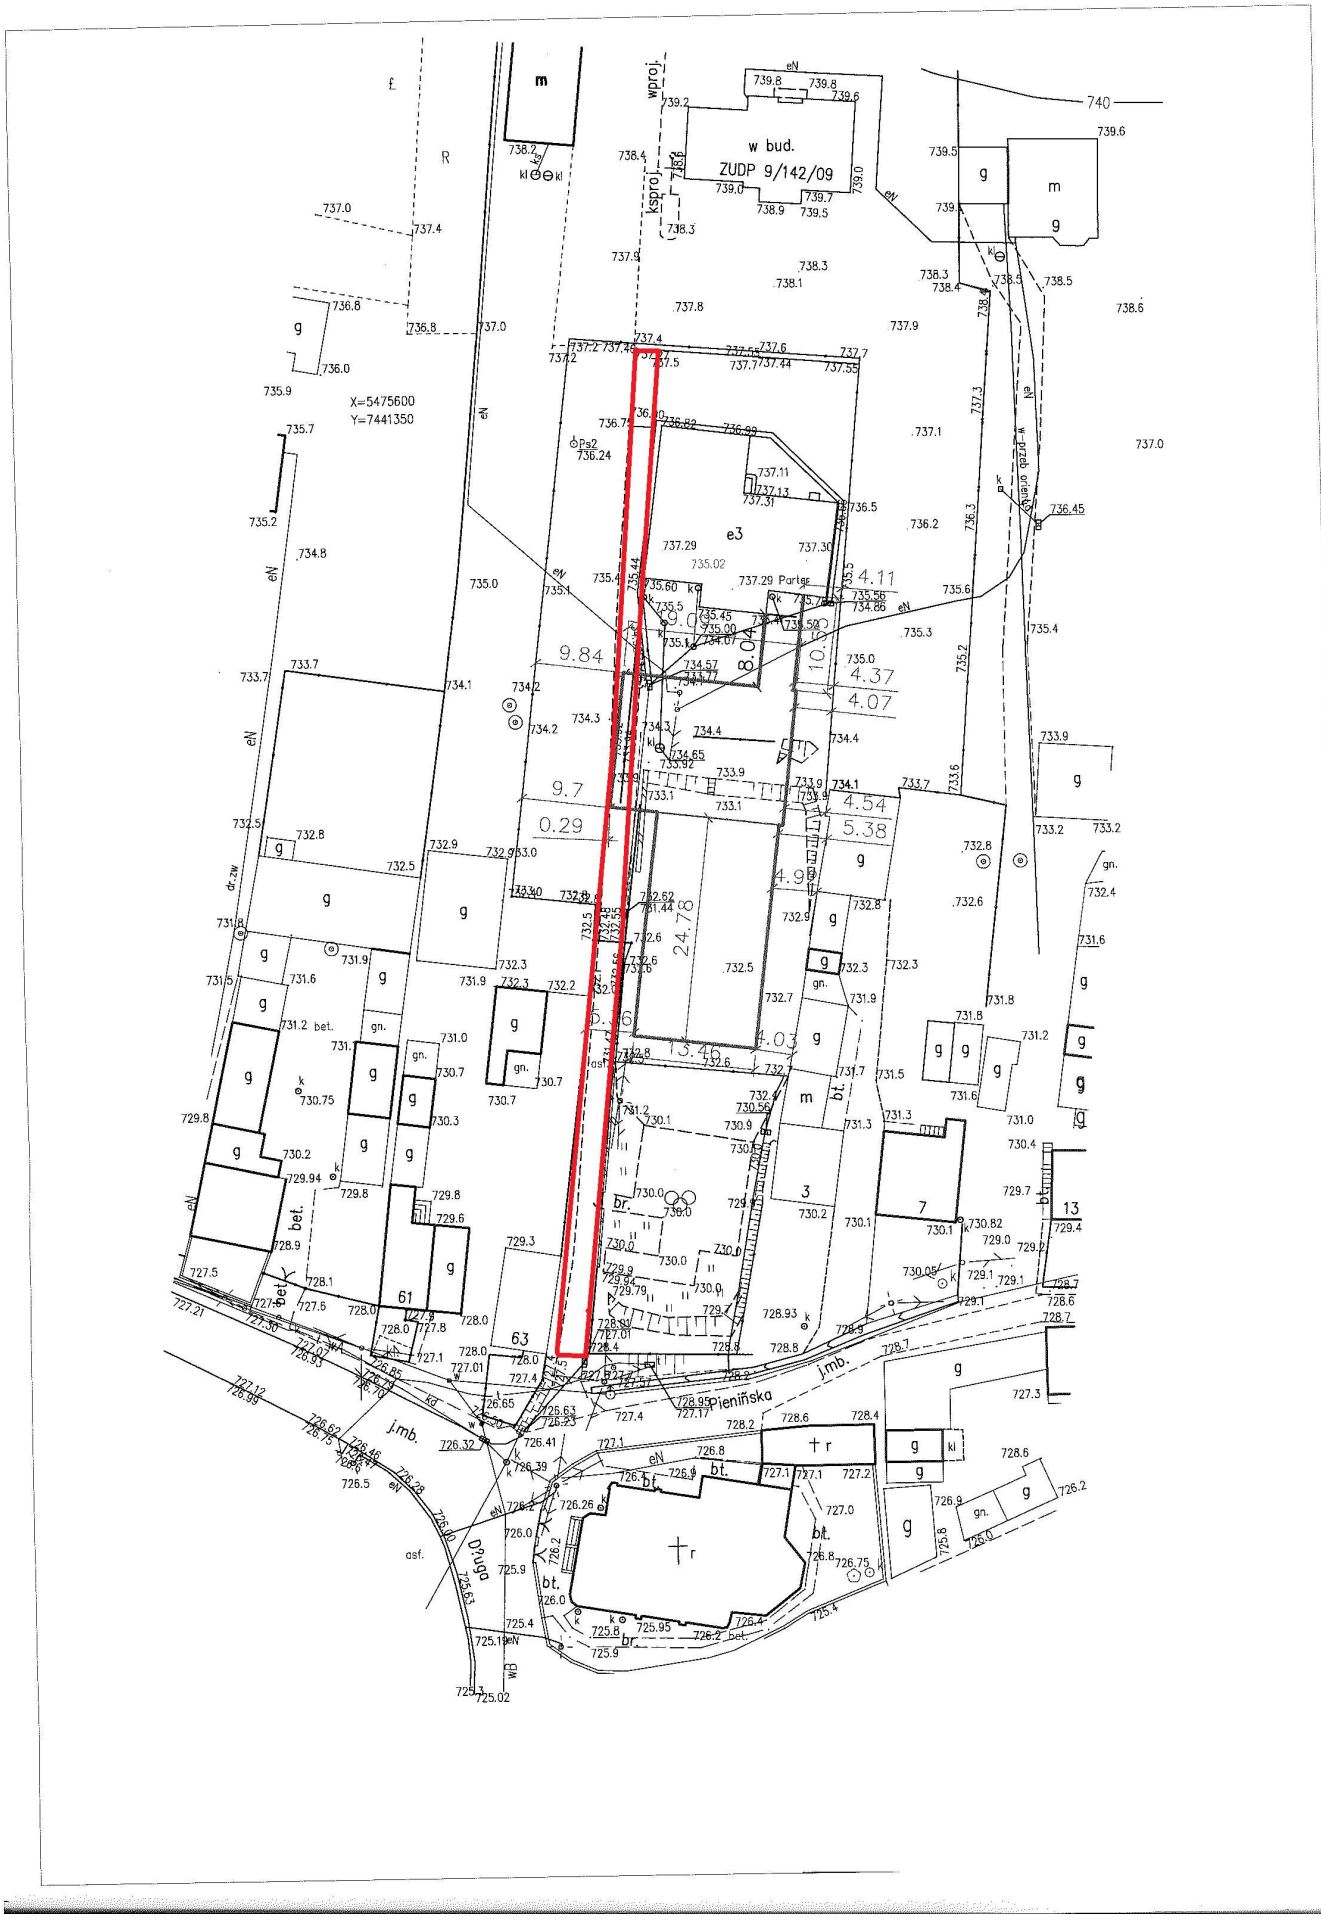
w bud.
ZUDP 9/142/09
X=5475600
Y=7441350
Pienińska
j.mb.
droga
asf.
bet.
br.
bt.
gn.
dr.zw
kanał odwodn.
e3
61
63
3
7
13