
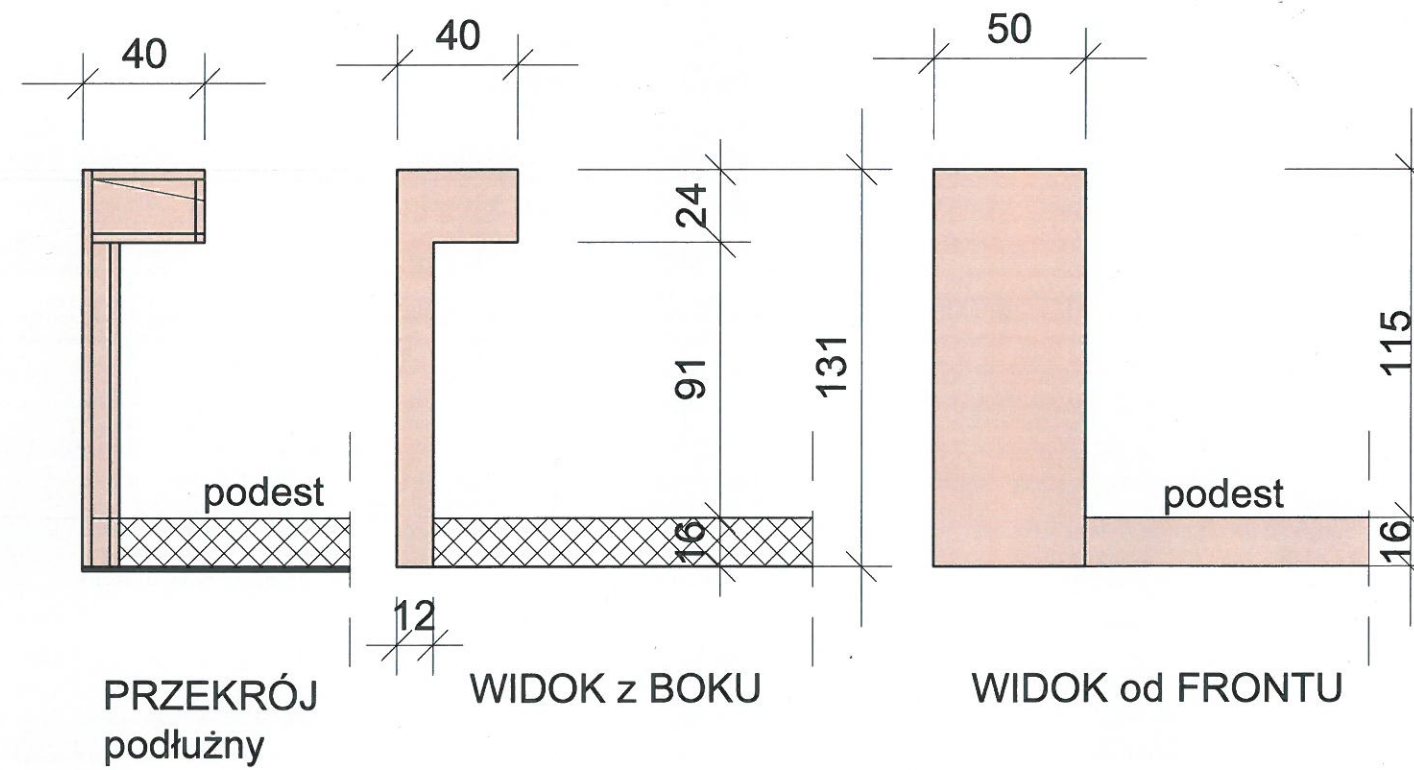






materiał:
dąb bielony
+ miejscowo okleina filcowa

ADart		56-400 Oleśnica ul. Kościelna 10 lok. 3 tel.kom. 601-052-160 mail. adartpp@interio.pl	
skala	INWESTOR	MGK Sp.z o.o. Zakład Gospodarki Komunalnej	
1:35	ADRES INWESTYCJI:	CMENTARZ KOMUNALNY ul. Wileńska 56-400 Oleśnica	
NAZWA RYSUNKU: KAPLICA CMENTARNA		data:	
ŁAWKA PRZYŚCIENNA / LAMPERIA		11.12.2023.	
Projektant	mgr inż. arch.	1/Tbg/94	Rys:
	Alina ŁYCZKOWSKA		11a

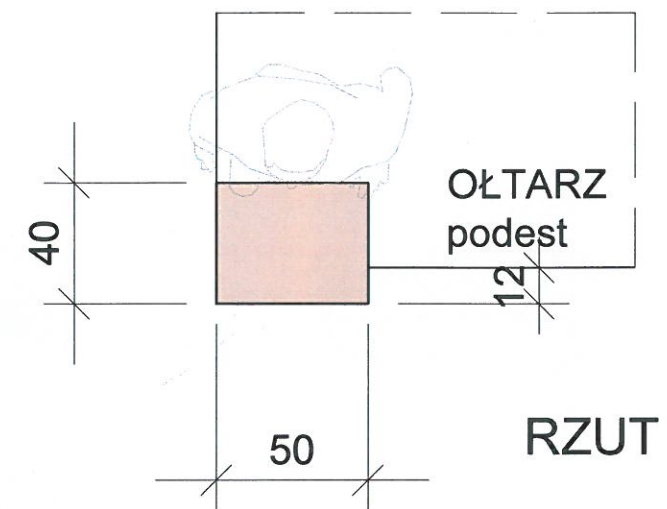


materiał:
dąb bielony

ADart		56-400 Oleśnica ul. Kościelna 10 lok. 3 tel.kom. 601-052-160 mail. adartpp@interia.pl	
skala	INWESTOR	MGK Sp.z o.o. Zakład Gospodarki Komunalnej	
1:30	ADRES INWESTYCJI:	CMENTARZ KOMUNALNY ul. Wileńska 56-400 Oleśnica	
NAZWA RYSUNKU: KAPLICA CMENTARNA		data:	11.12.2023.
AMBONA		Rys:	12
Projektant	mgr inż. arch. Alina ŁYCZKOWSKA	1/Tbg/94	

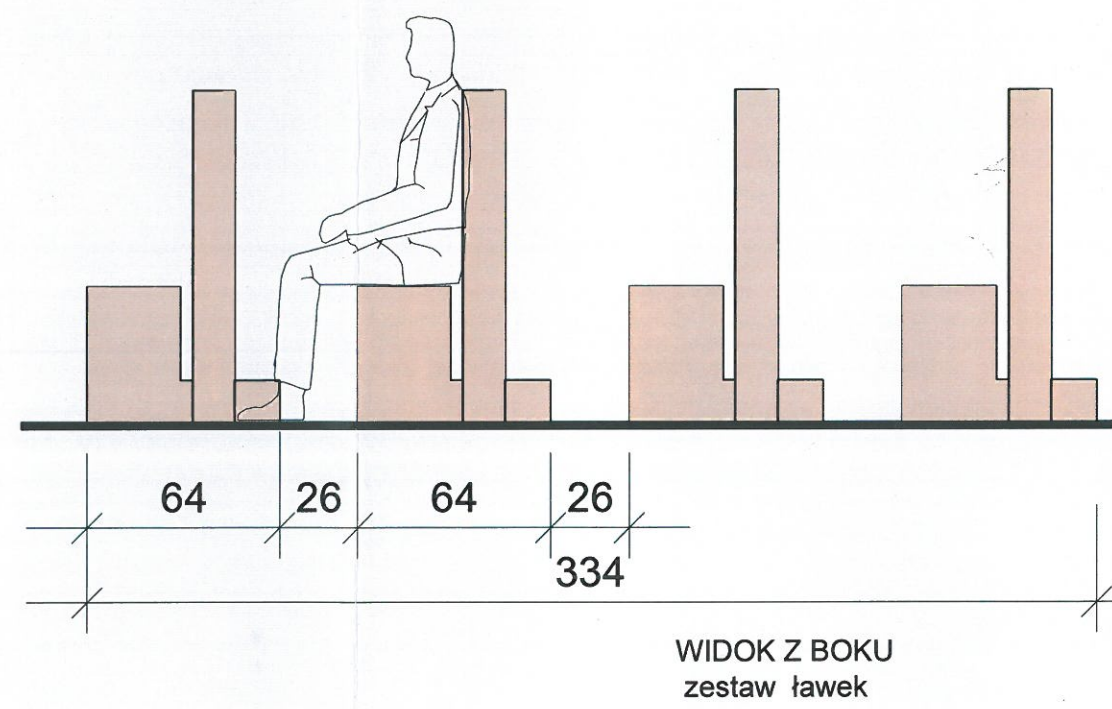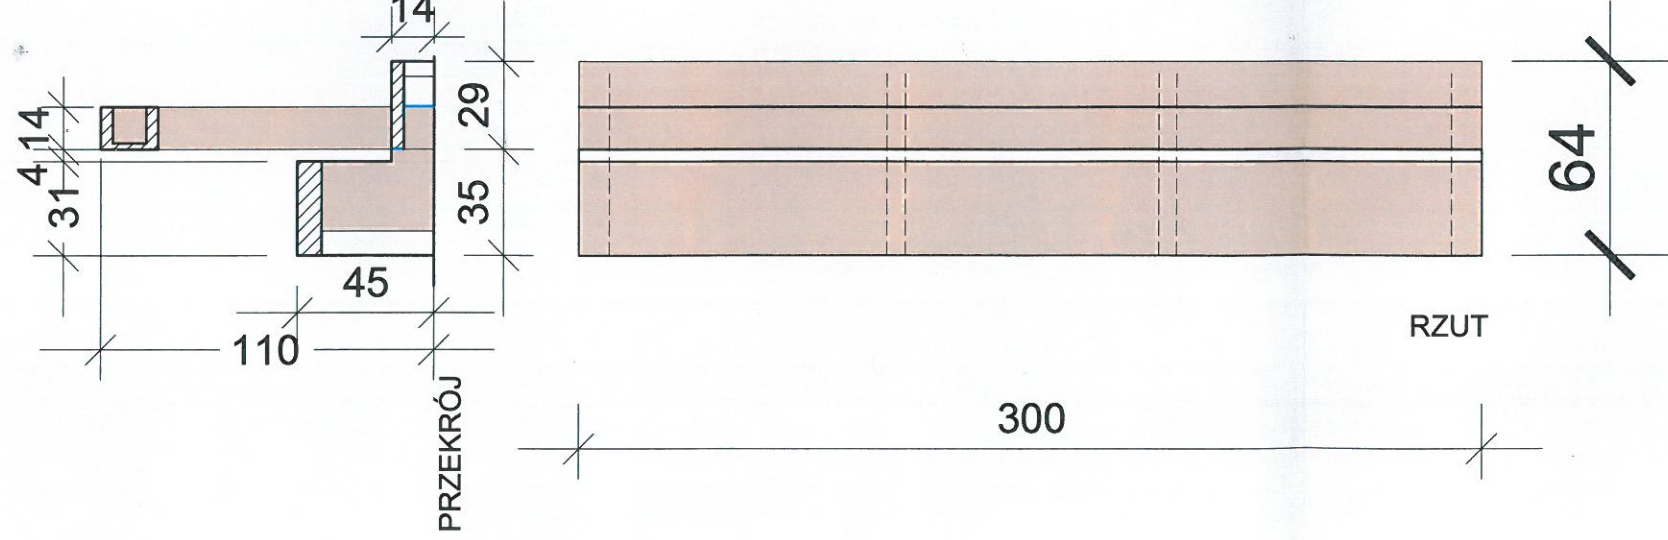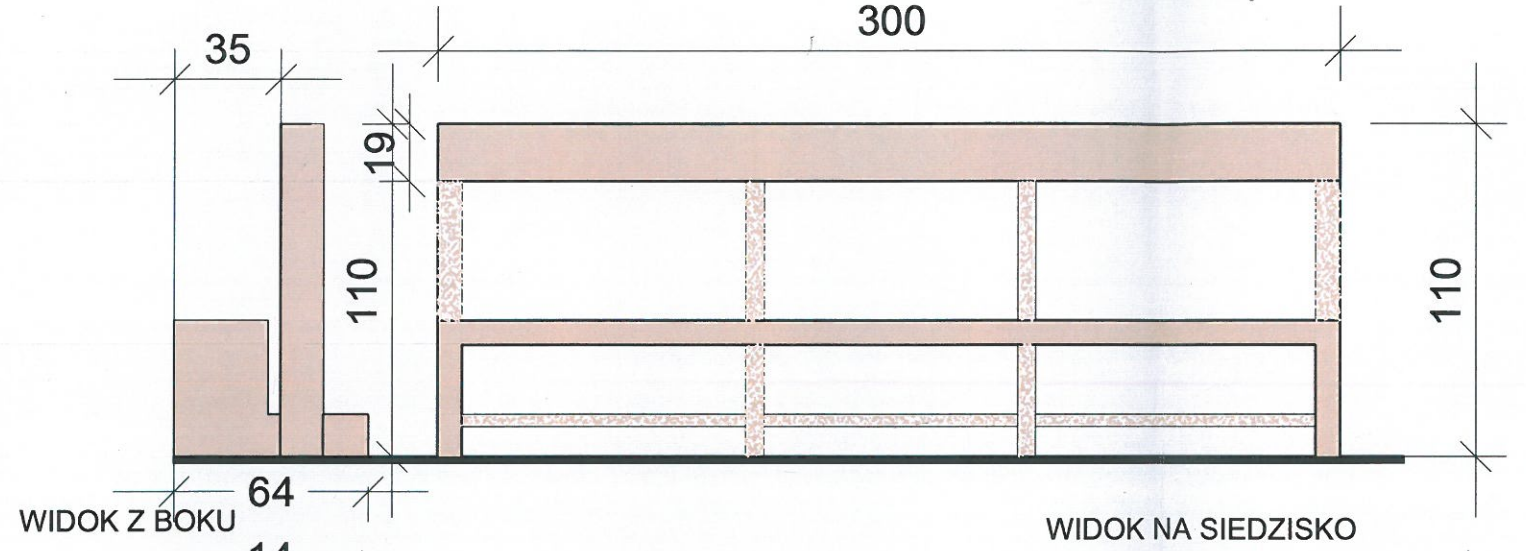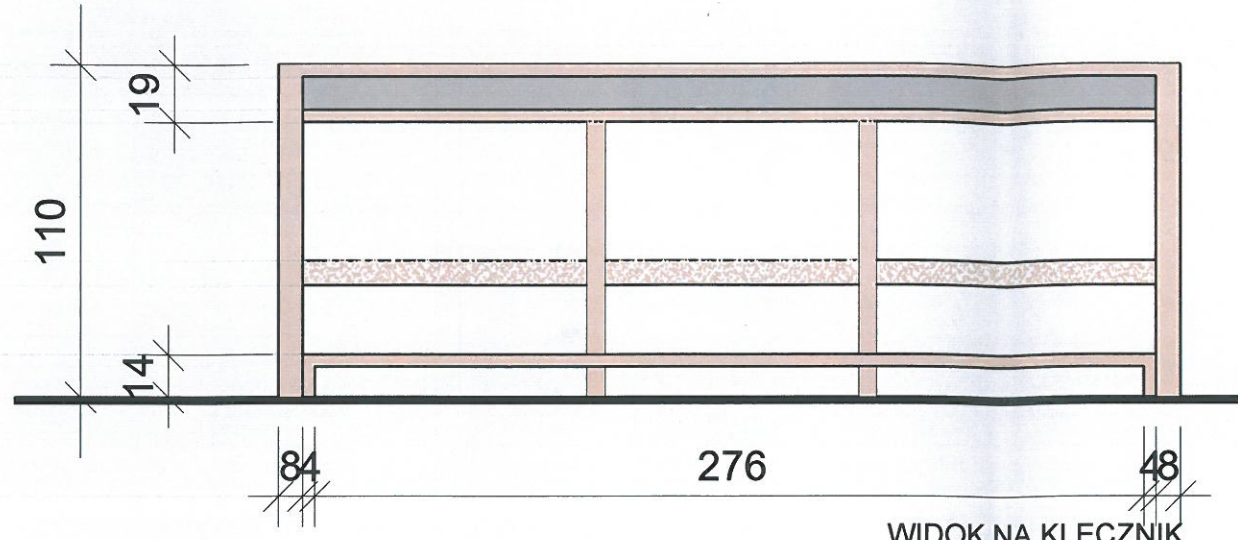

materiał:
dąb bielony
+ miejscowo okleina filcowa

ADart		56-400 Oleśnica ul. Kościelna 10 lok. 3 tel.kom. 601-052-160 mail. adartpp@interia.pl	
skala	INWESTOR	MGK Sp.z o.o. Zakład Gospodarki Komunalnej	
1:25	ADRES INWESTYCJI:	CMENTARZ KOMUNALNY ul. Wileńska 56-400 Oleśnica	
NAZWA RYSUNKU: KAPLICA CMENTARNA			data:
ŁAWKA			11.12.2023.
Projektant	mgr inż. arch.	1/Tbg/94	Rys:
	Alina ŁYCZKOWSKA		11

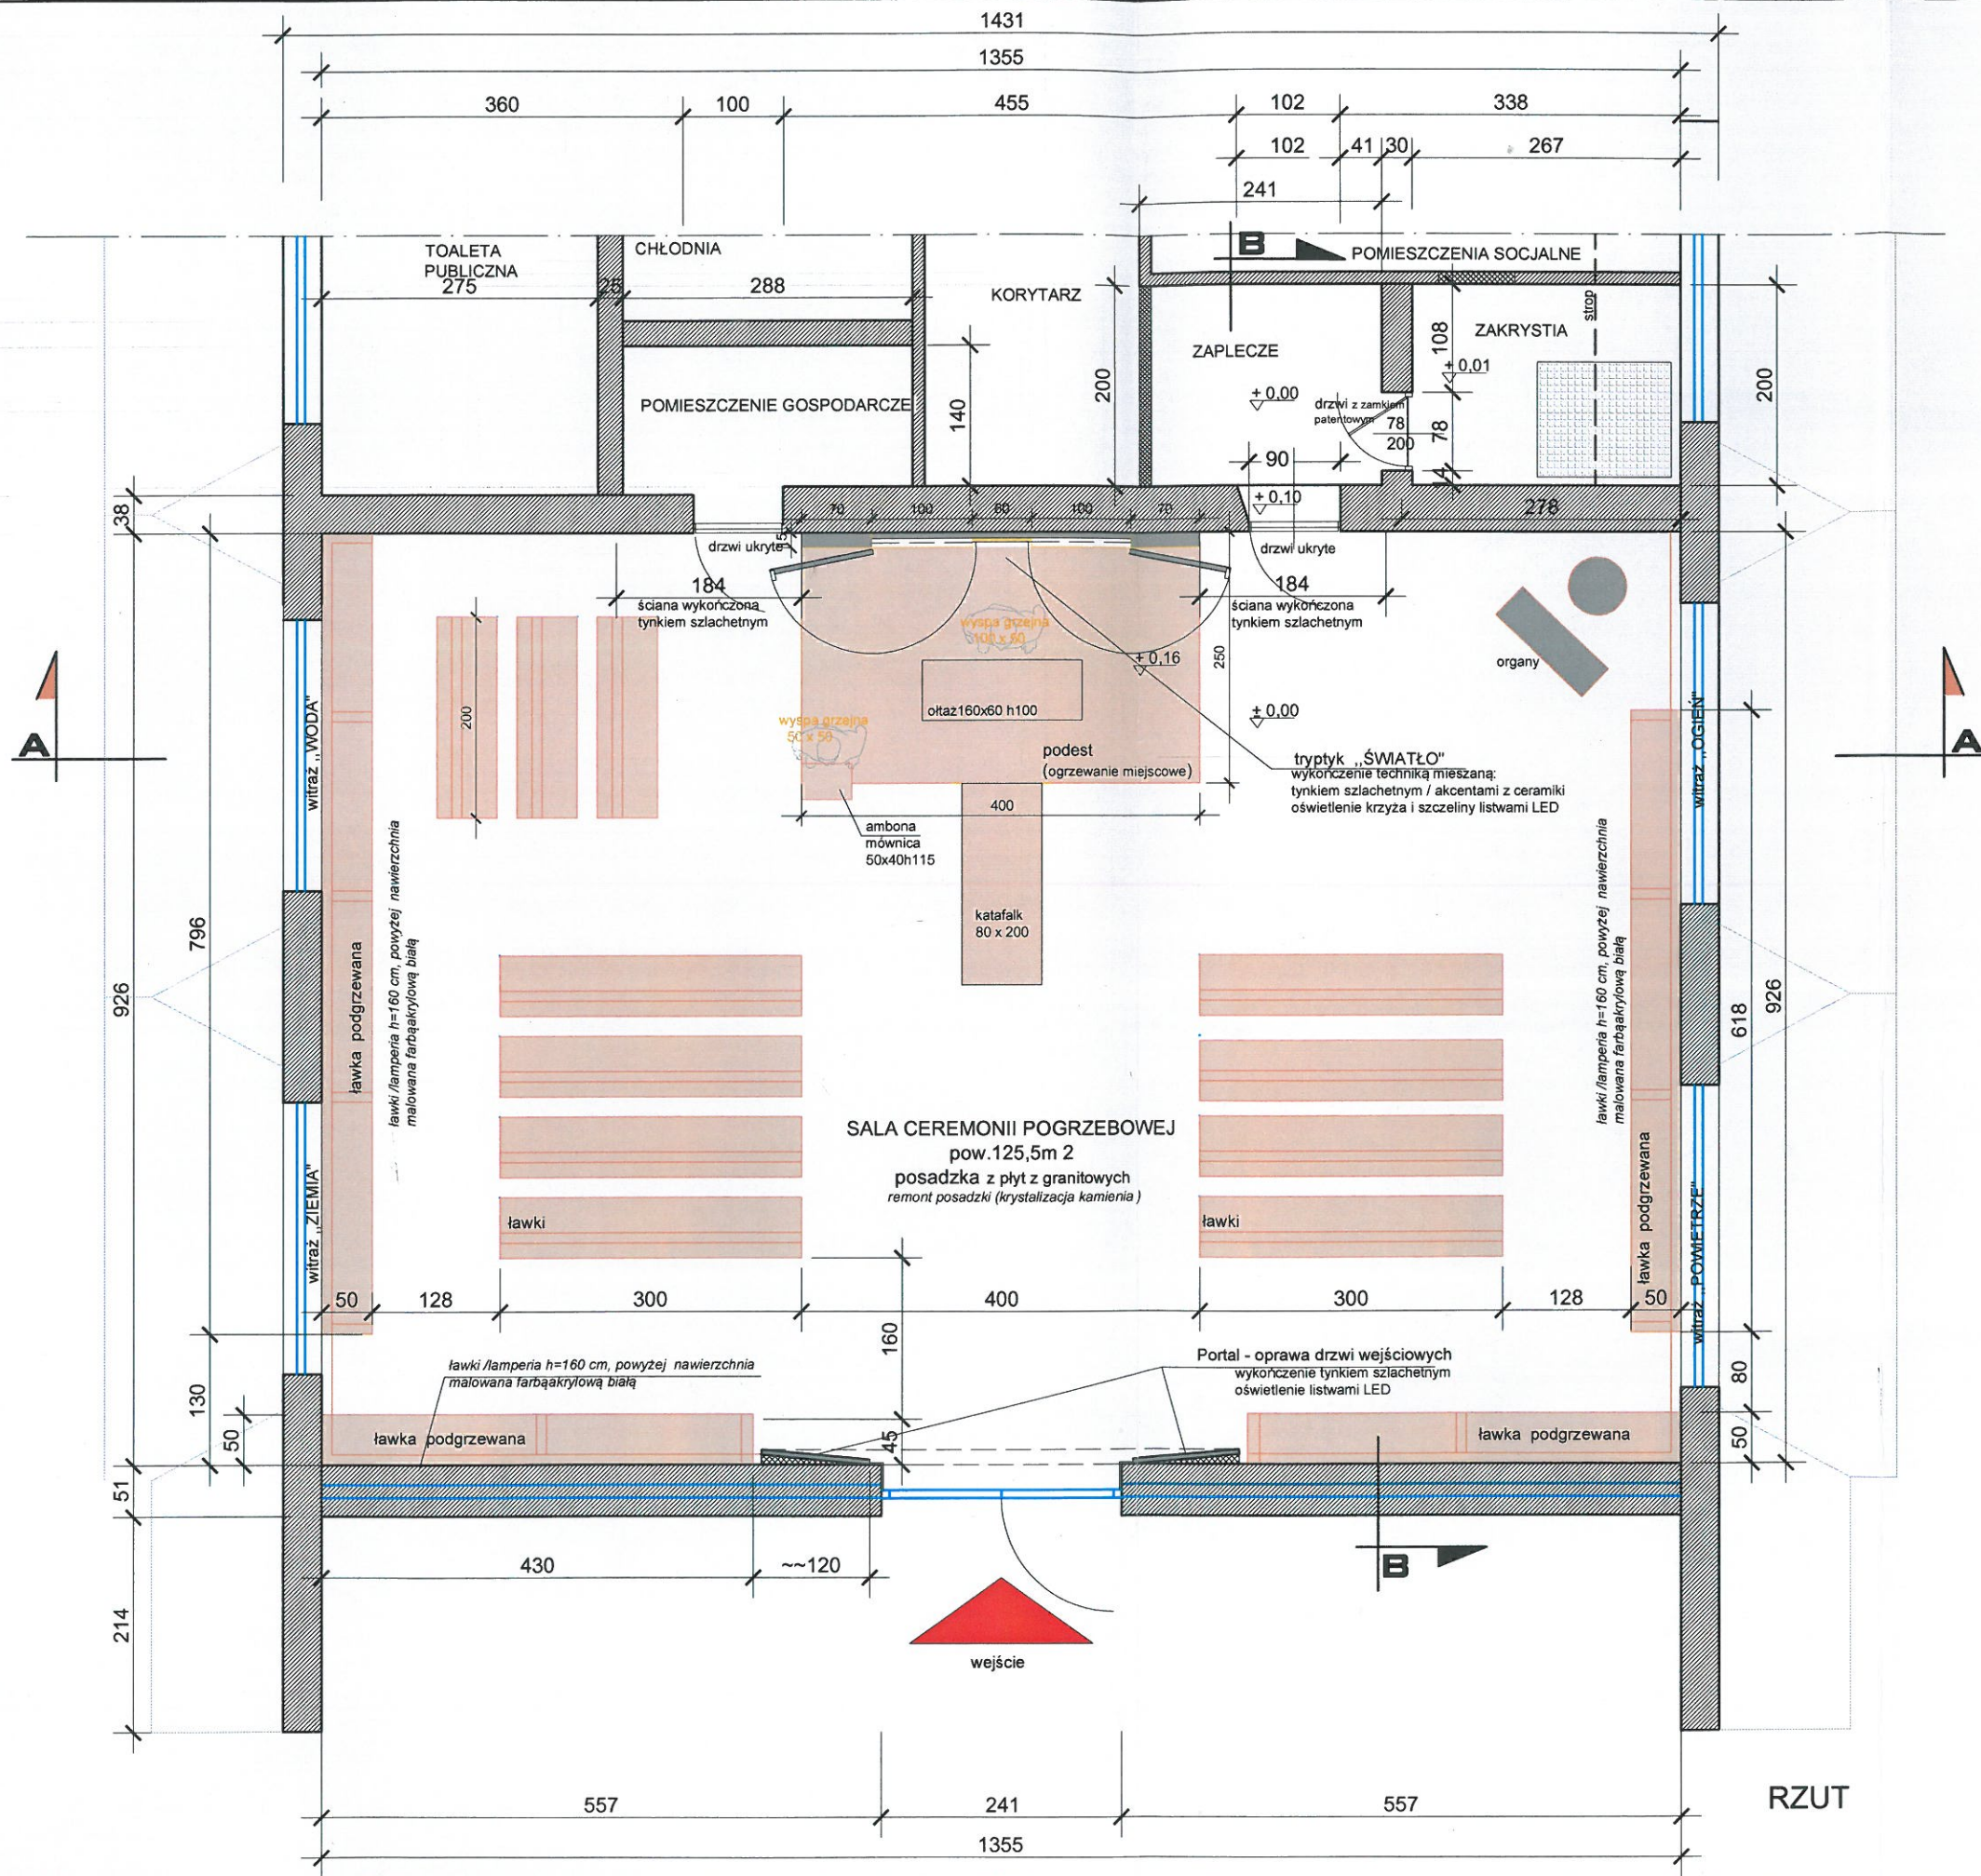

RZUT

		56-400 Oleśnica ul. Kościelna 10 lok. 3 tel.kom. 601-052-160 mail. adartpp@interia.pl	
skala 1:70	INWESTOR MGK Sp.z o.o. Zakład Gospodarki Komunalnej	ADRES INWESTYCJI: CMENTARZ KOMUNALNY ul. Wileńska 56-400 Oleśnica	
NAZWA RYSUNKU: RZUT		- ARANŻACJA PLANOWANE PRACE - SCHEMAT	
Projektant mgr inż. arch. Alina ŁYCZKOWSKA		1/Tbg/94	data: 11.12. 2023. Rys: 5