BUDOWA BUDYNKU SZKOLNO-ADMINISTRACYJNEGO w miejscu b.104
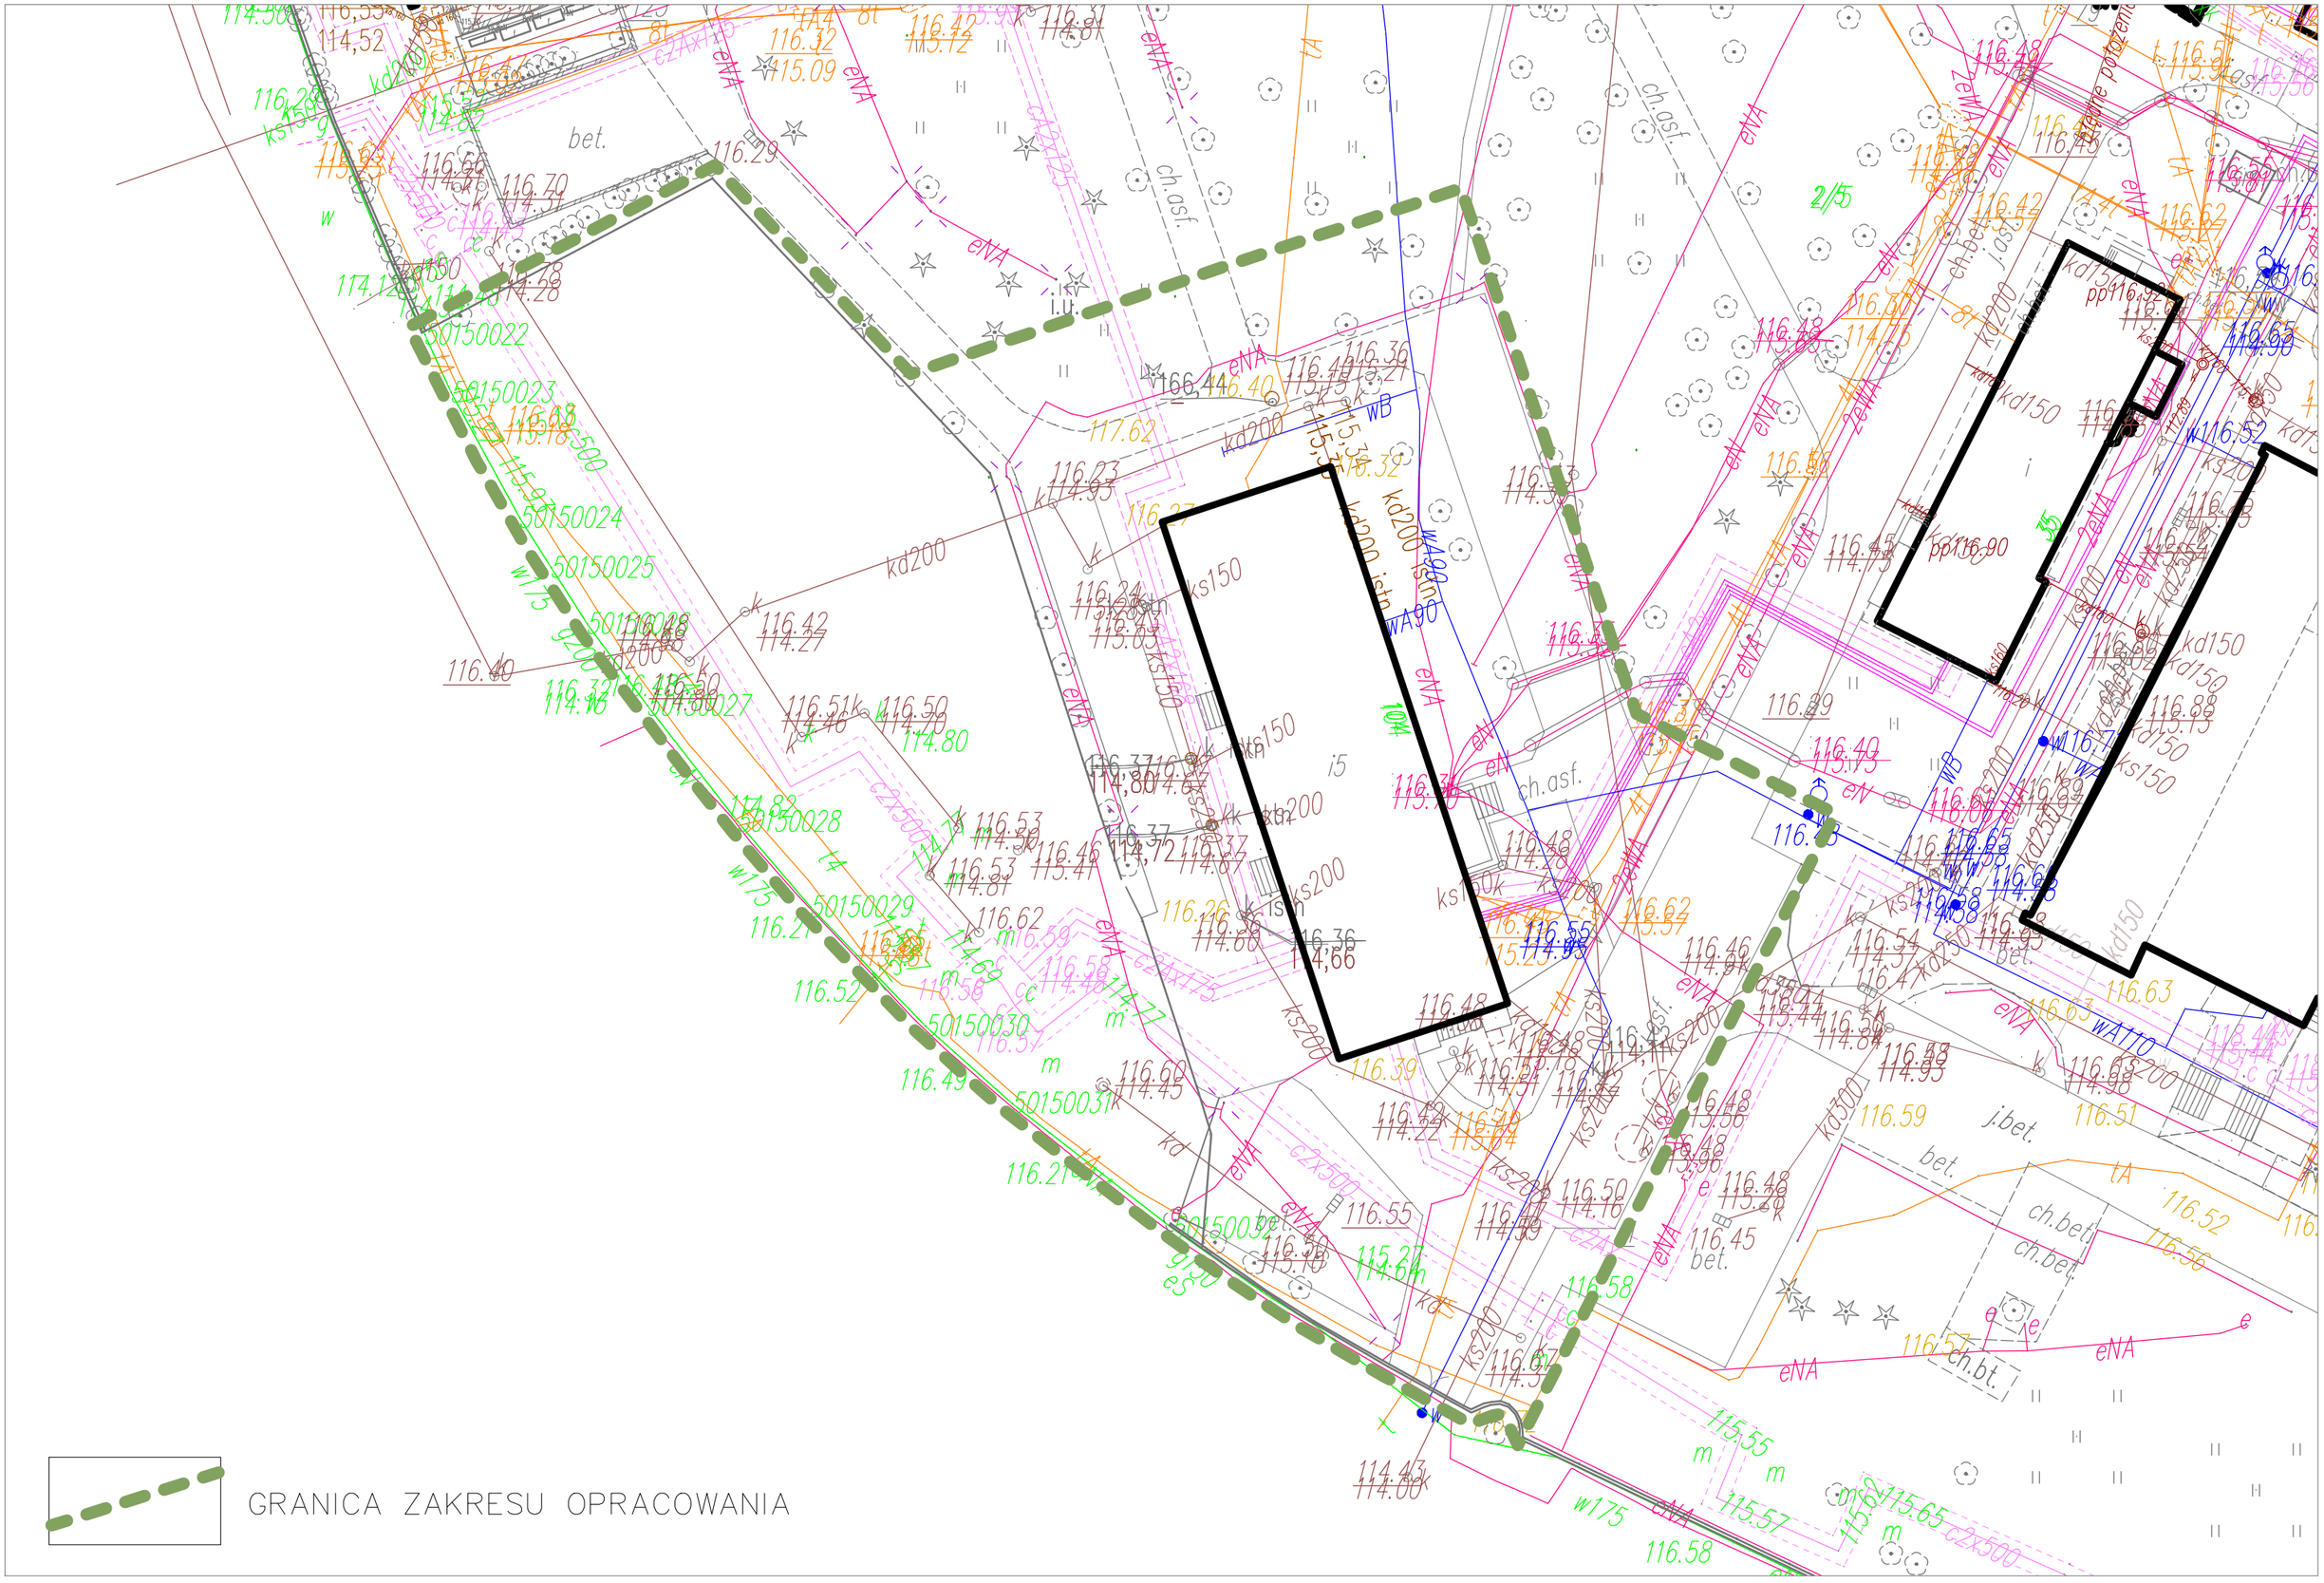
uzbrojenie terenu, rzut, skala 1:1000