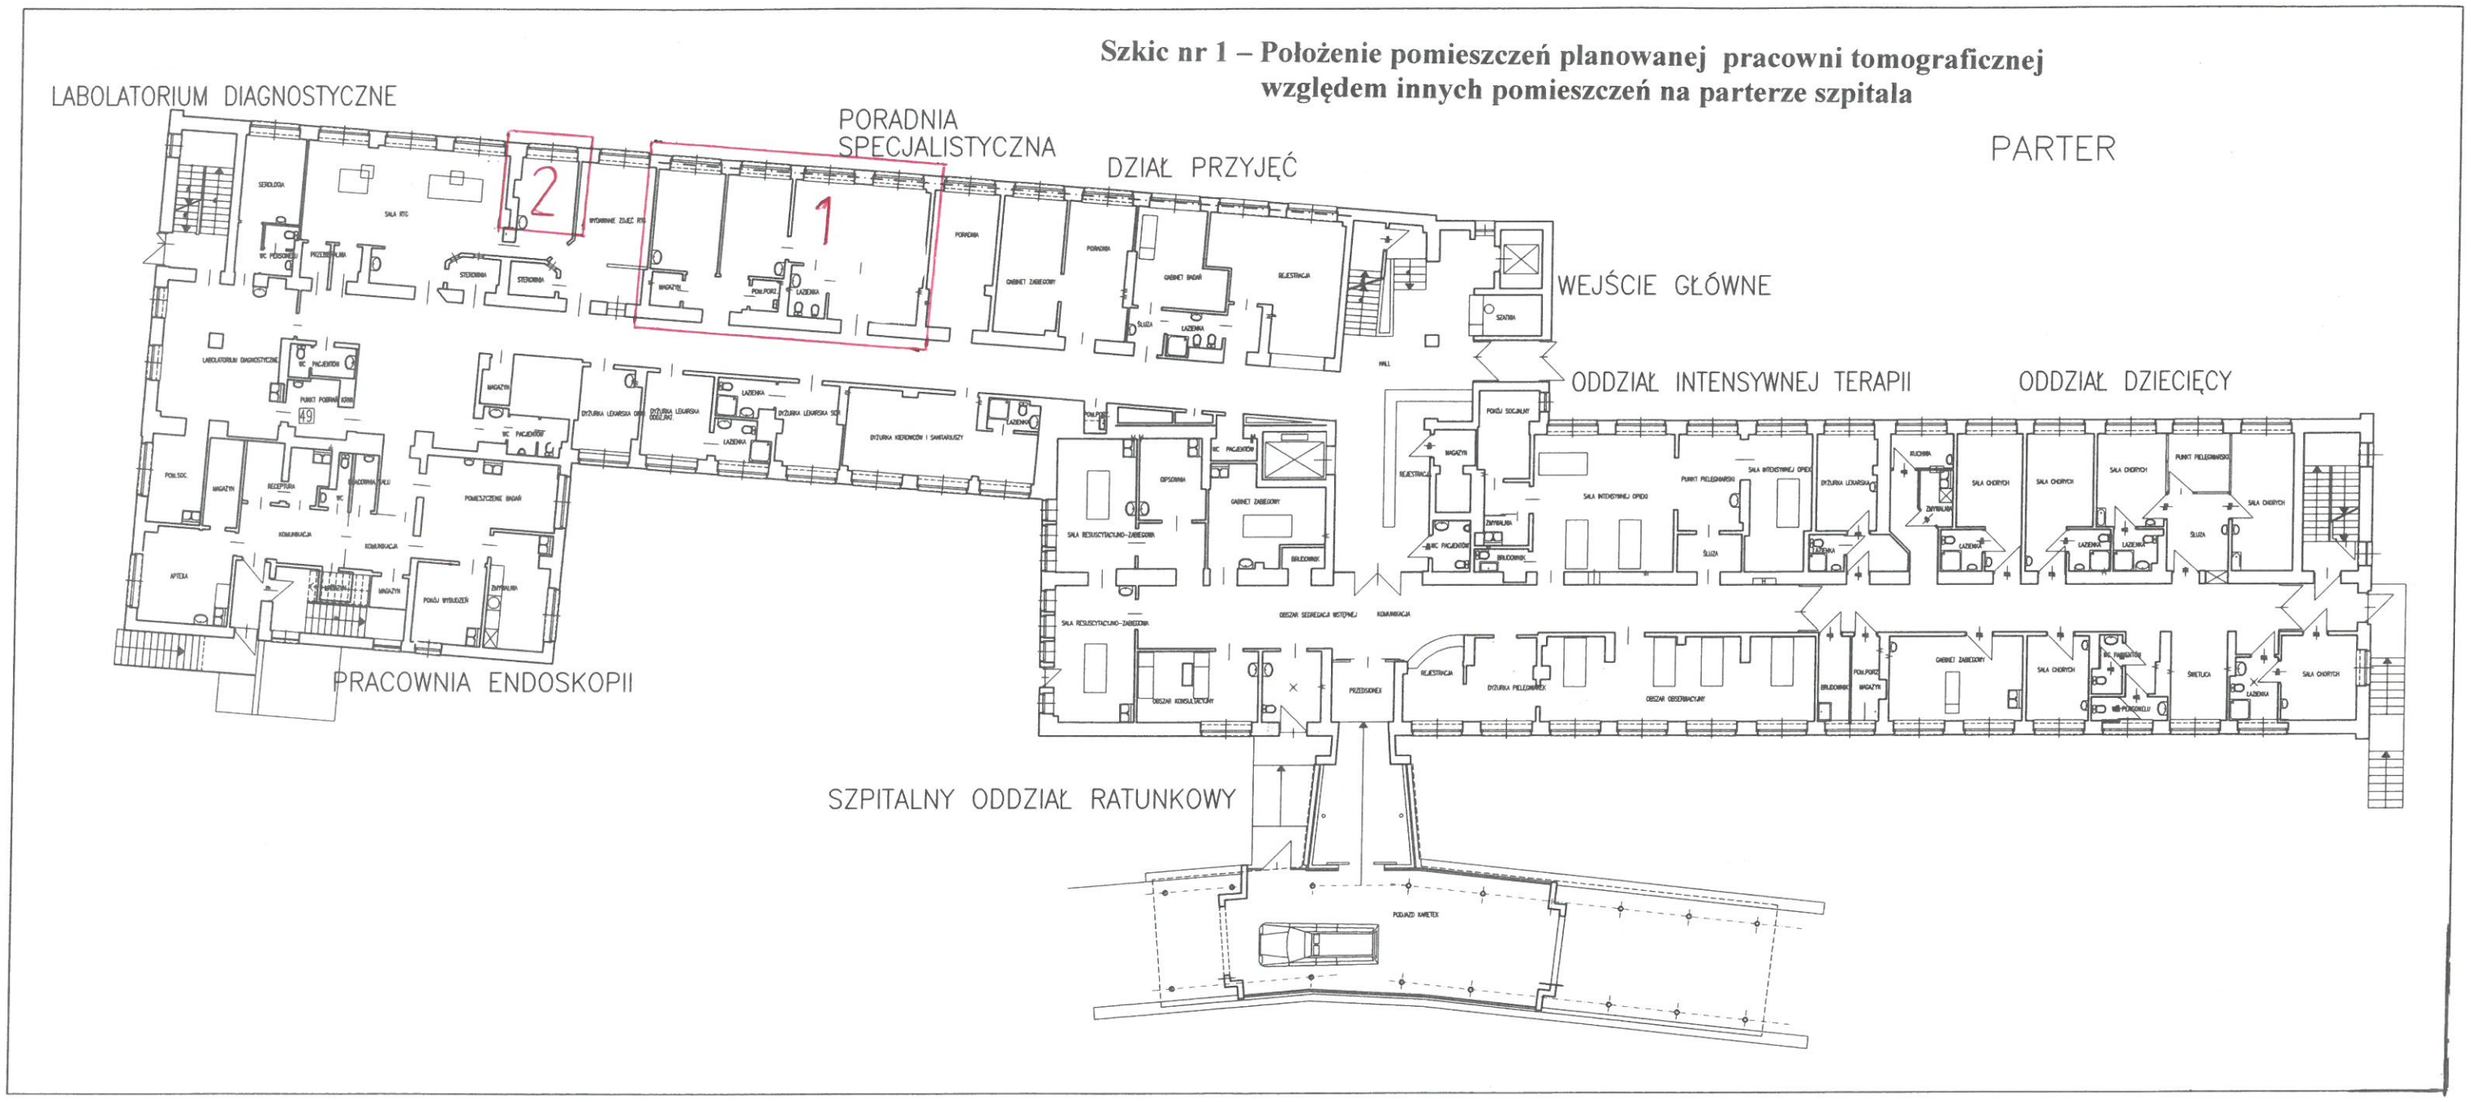Szkic nr 1 – Położenie pomieszczeń planowanej pracowni tomograficznej względem innych pomieszczeń na parterze szpitala