


231220

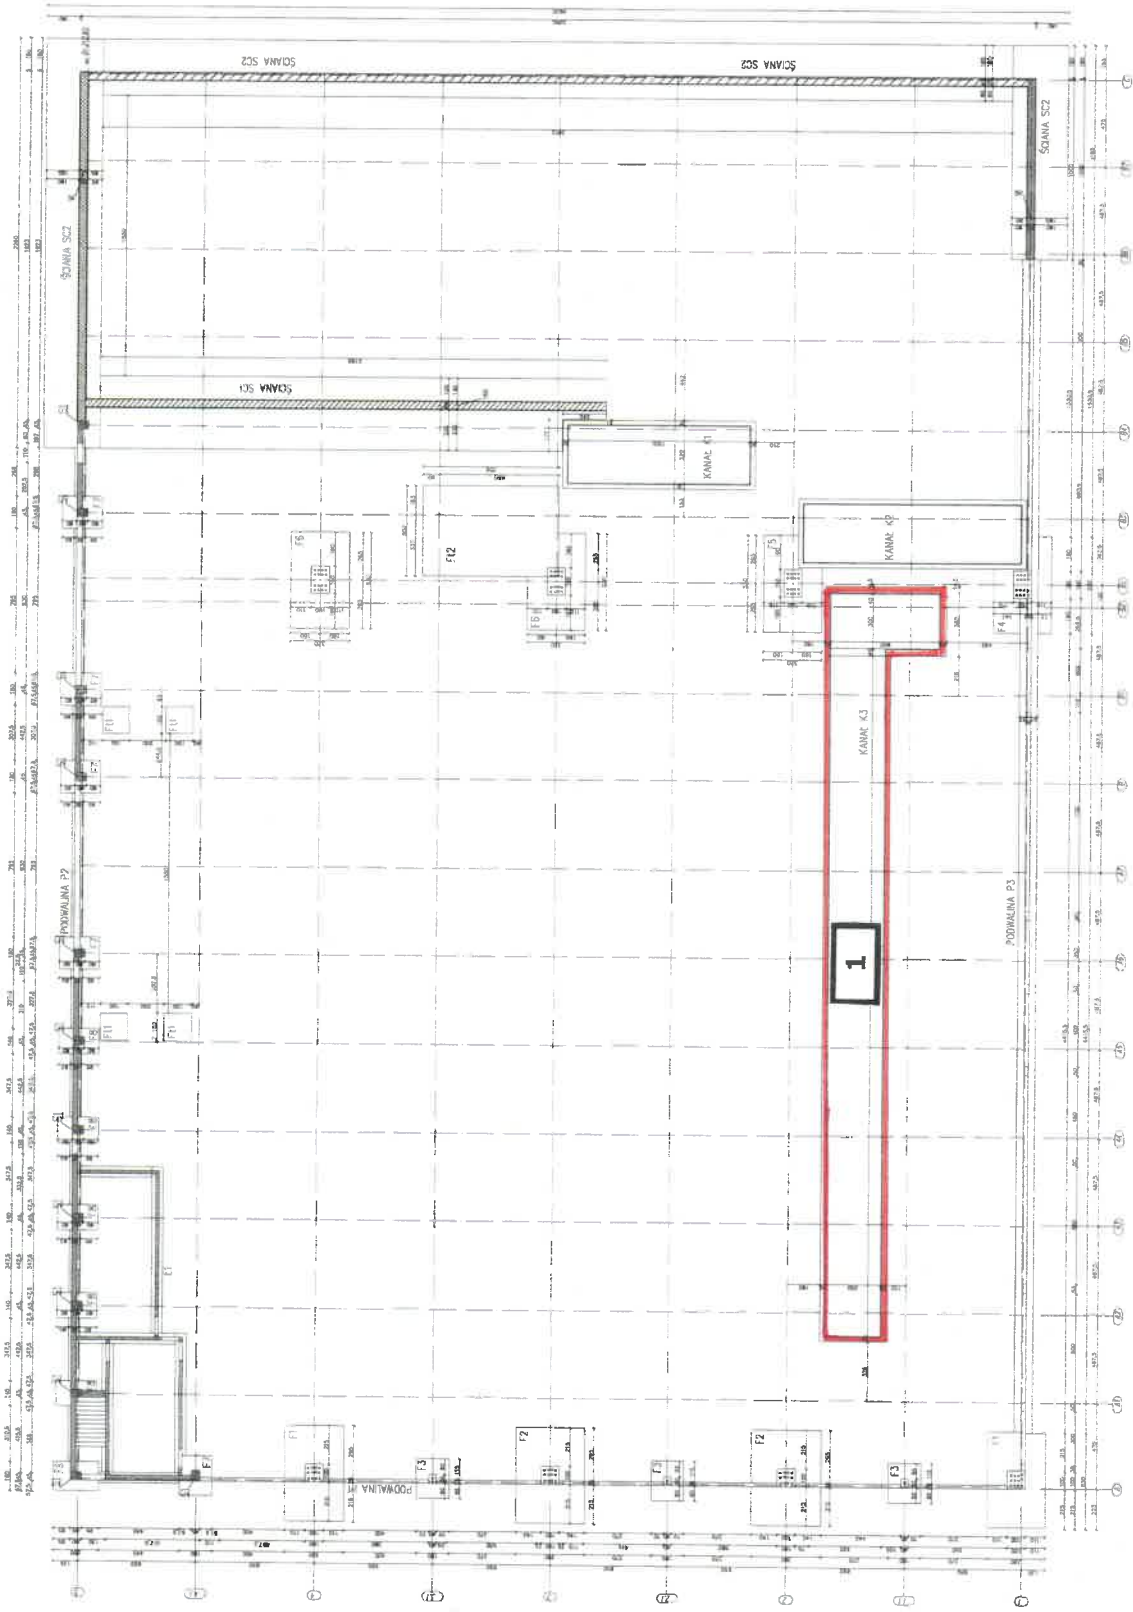

**Legenda**

- 1 Kanał technologiczny przeznaczony do zakrycia w ramach wykonania I etapu linii technologicznej