


Zakres zadania oznaczony czerwoną ramką.

BUDYNEK ADMINISTRACYJNO-BIUROWY
rzut 1-go piętra

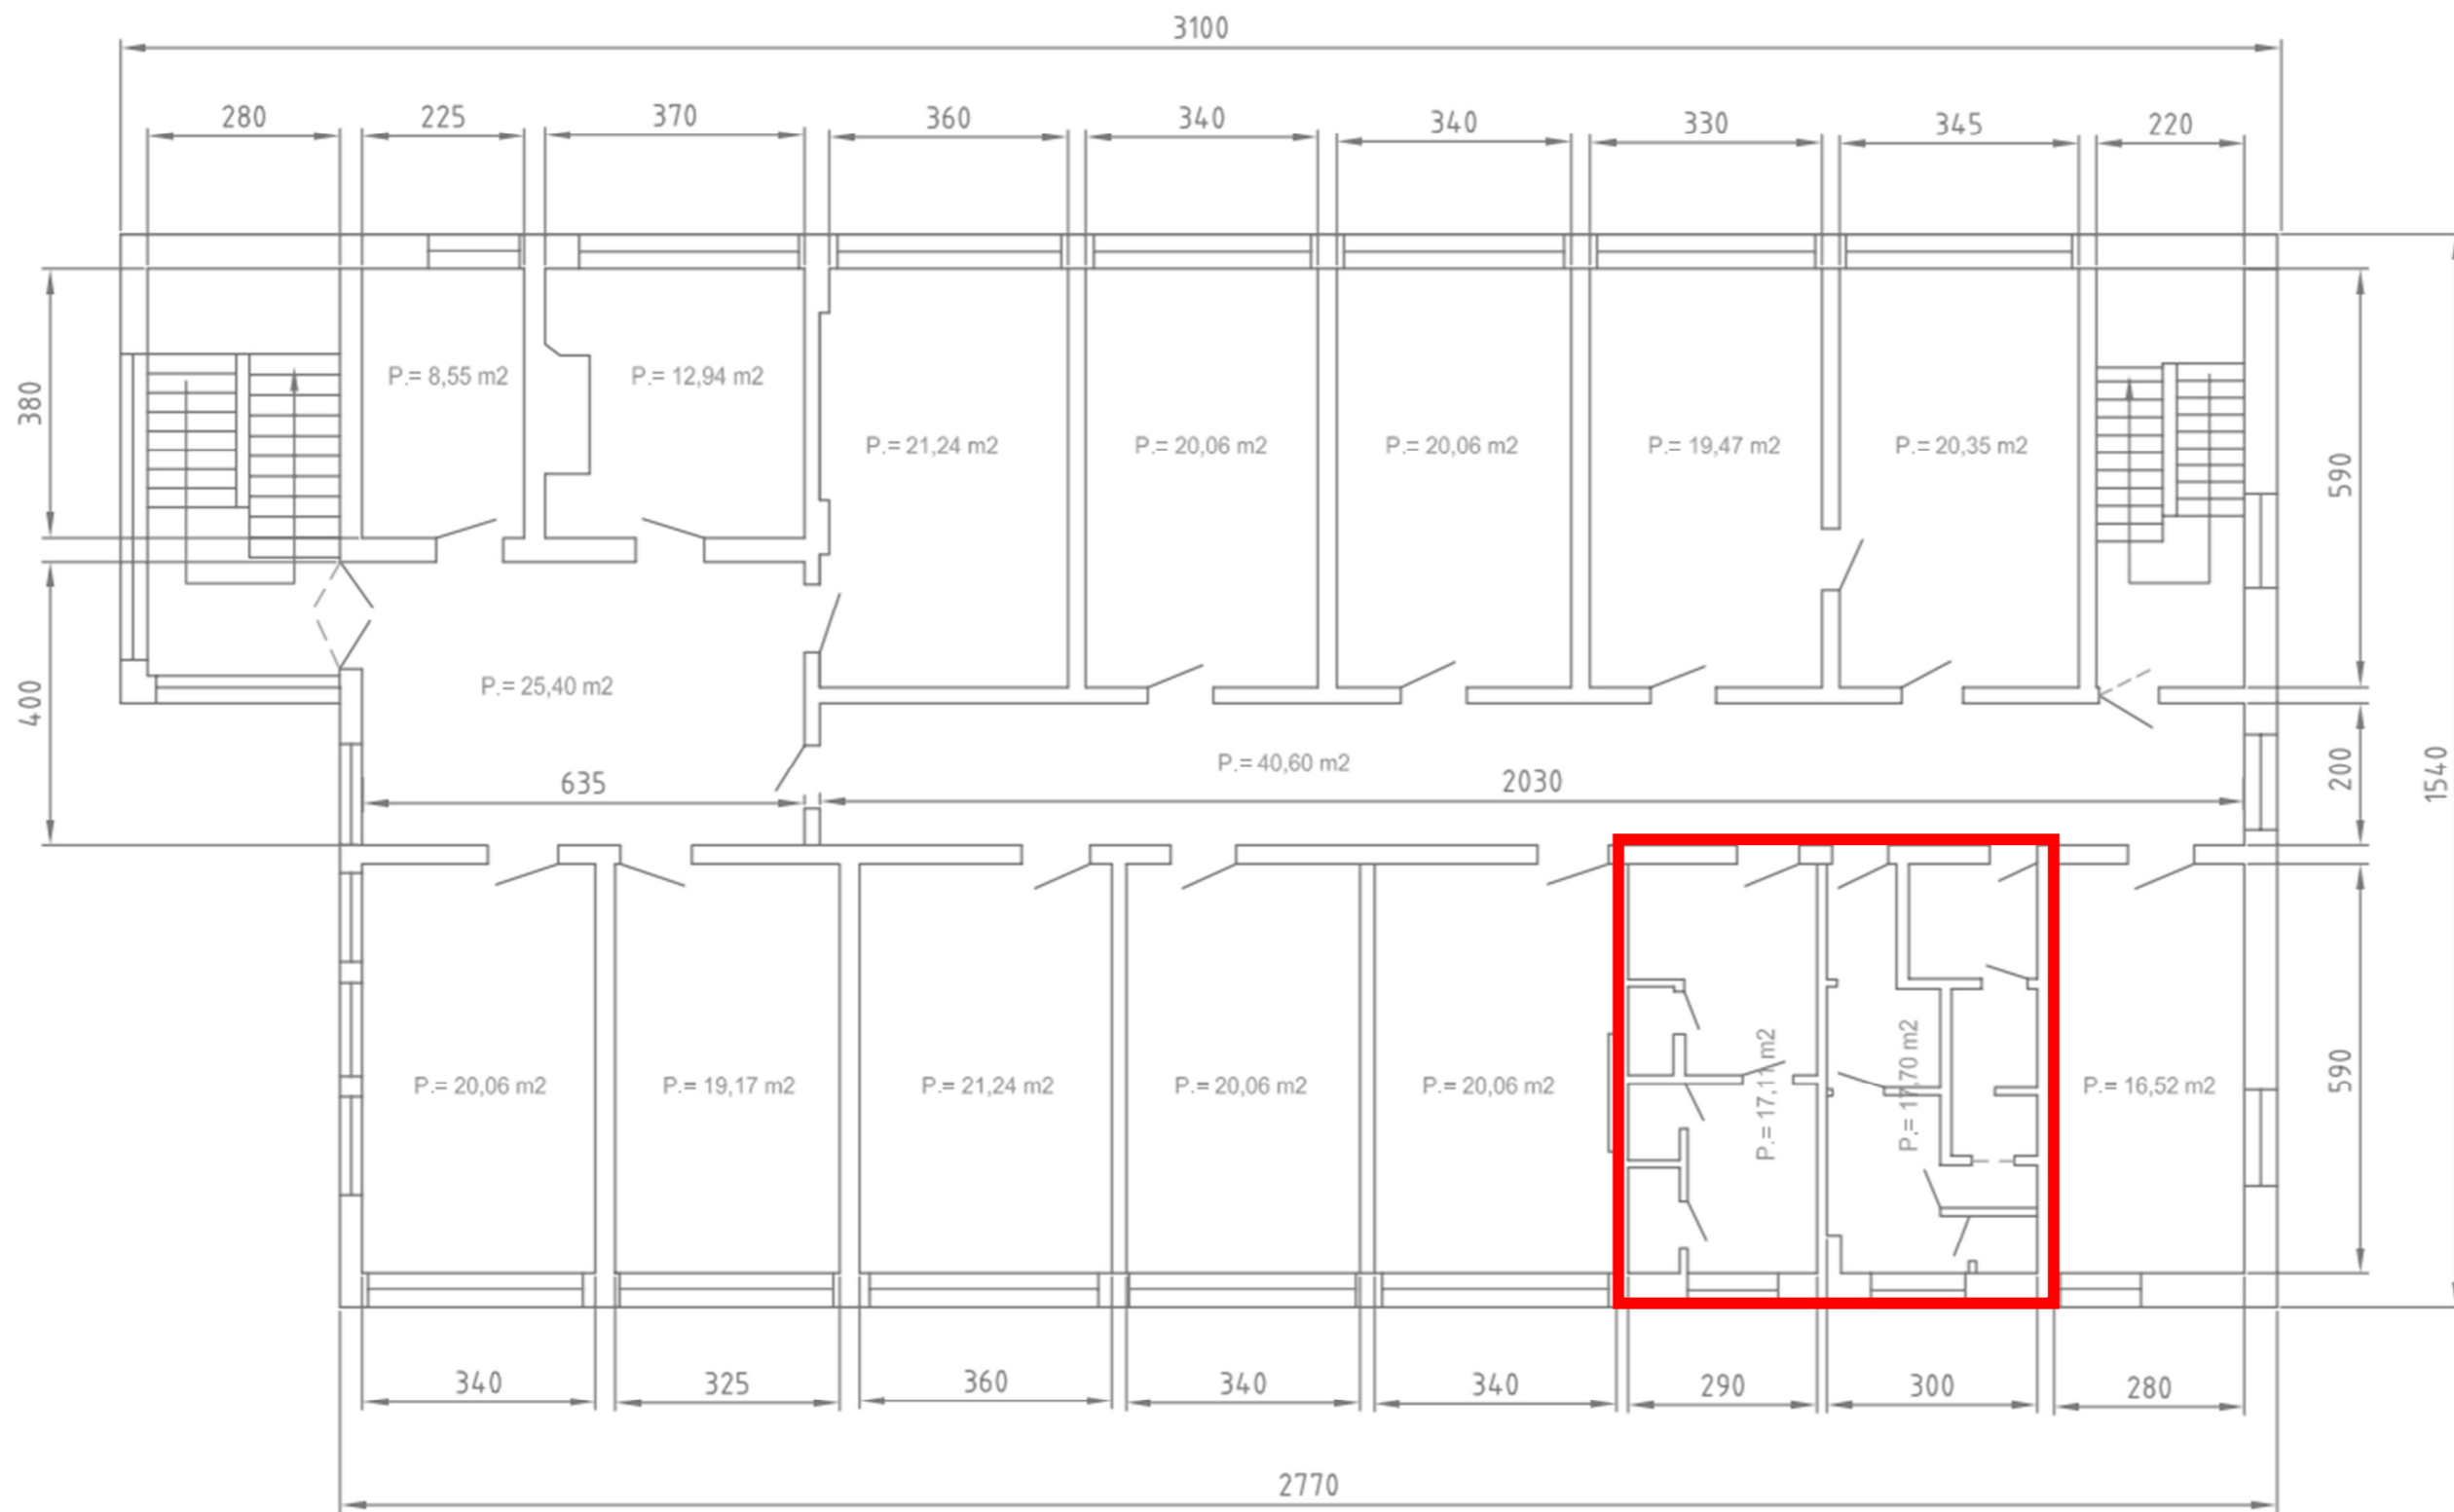

BUDYNEK ADMINISTRACYJNO-BIUROWY
rzut 2-go piętra

